

Утверждено  
распоряжением министерства  
природных ресурсов, экологии  
и имущественных отношений  
Оренбургской области  
от \_\_\_\_\_ № \_\_\_\_\_

## **ОПИСАНИЕ МЕСТОПОЛОЖЕНИЯ ГРАНИЦ**

Публичный сервитут в целях размещения существующего линейного объекта электросетевого хозяйства "ВЛ-220кВ Кумертаусская ТЭЦ - Гелий-3 по Оренбургской области" (инв. № 122073)  
(наименование объекта, местоположение границ которого описано (далее - объект)

---

**ОПИСАНИЕ МЕСТОПОЛОЖЕНИЯ ГРАНИЦ**

Публичный сервитут в целях размещения существующего линейного объекта электросетевого хозяйства "ВЛ-220кВ Кумертауская ТЭЦ - Гелий-3 по Оренбургской области" (инв. № 122073)

(наименование объекта, местоположение границ которого описано)

<b>№ п/п</b>	<b>Содержание</b>	<b>Номера листов</b>
<b>1</b>	<b>2</b>	<b>3</b>
1	Сведения об объекте	3
2	Сведения о местоположении границ объекта	4
3	Сведения о местоположении измененных (уточненных) границ объекта	41
4	План границ	42
5	Приложение	
	<i>Доверенность №01/04/04-647д от 17.09.2018</i>	—
	<i>Доверенность №77/98-н/77-2020-4-759 от 18.11.2018</i>	—

**ОПИСАНИЕ МЕСТОПОЛОЖЕНИЯ ГРАНИЦ**

Публичный сервитут в целях размещения существующего линейного объекта электросетевого хозяйства "ВЛ-220кВ Кумертауская ТЭЦ - Гелий-3 по Оренбургской области" (инв. № 122073)

(наименование объекта, местоположение границ которого описано)

**Раздел 1****Сведения об объекте**

№ п/п	Характеристики объекта	Описание характеристик
1	2	3
1	Местоположение объекта	Оренбургская область, Оренбургский район - 32,2 км, Сакмарский район - 27 км, Октябрьский район - 32,2 км.
2	Площадь объекта ± величина погрешности определения площади ( $P \pm \Delta P$ )	6234840±4370 кв.м
3	Иные характеристики объекта	Публичный сервитут в целях размещения существующего линейного объекта электросетевого хозяйства "ВЛ-220кВ Кумертауская ТЭЦ - Гелий-3 по Оренбургской области" (инв. № 122073), сроком действия на 49 лет в интересах ПАО "Газпром"

**ОПИСАНИЕ МЕСТОПОЛОЖЕНИЯ ГРАНИЦ**

Публичный сервитут в целях размещения существующего линейного объекта электросетевого хозяйства "ВЛ-220кВ Кумертауская ТЭЦ - Гелий-3 по Оренбургской области" (инв. № 122073)

(наименование объекта, местоположение границ которого описано)

**Раздел 2****Сведения о местоположении границ объекта**

1. Система координат *МСК - субъект 56*

2. Сведения о характерных точках границ объекта

Обозначение характерных точек границ	Координаты, м		Метод определения координат характерной точки	Средняя квадратическая погрешность положения характерной точки ( $M_t$ ), м	Описание обозначения точки на местности (при наличии)
	X	Y			
1	2	3	4	5	6
1	472396,02	2303562,37	Аналитический метод	0,50	-
2	472629,76	2303652,46	Аналитический метод	0,50	-
3	472863,28	2303741,52	Аналитический метод	0,50	-
4	473116,26	2303839,43	Аналитический метод	0,50	-
5	473336,83	2303923,44	Аналитический метод	0,50	-
6	473556,99	2304007,96	Аналитический метод	0,50	-
7	473771,44	2304090,56	Аналитический метод	0,50	-
8	473999,98	2304178,30	Аналитический метод	0,50	-
9	474265,70	2304280,86	Аналитический метод	0,50	-
10	474452,57	2304351,98	Аналитический метод	0,50	-
11	474710,95	2304450,91	Аналитический метод	0,50	-
12	474930,58	2304534,81	Аналитический метод	0,50	-
13	475154,67	2304621,12	Аналитический метод	0,50	-
14	475408,31	2304716,35	Аналитический метод	0,50	-
15	475657,31	2304812,98	Аналитический метод	0,50	-
16	475885,76	2304901,10	Аналитический метод	0,50	-
17	476141,17	2304998,90	Аналитический метод	0,50	-
18	476391,01	2305094,52	Аналитический метод	0,50	-

**ОПИСАНИЕ МЕСТОПОЛОЖЕНИЯ ГРАНИЦ**

**Публичный сервитут в целях размещения существующего линейного объекта электросетевого хозяйства "ВЛ-220кВ Кумертауская ТЭЦ - Гелий-3 по Оренбургской области" (инв. № 122073)**

(наименование объекта, местоположение границ которого описано)

**Раздел 2****Сведения о местоположении границ объекта**

<b>1</b>	<b>2</b>	<b>3</b>	<b>4</b>	<b>5</b>	<b>6</b>
19	476598,88	2305174,00	Аналитический метод	0,50	-
20	476802,38	2305251,94	Аналитический метод	0,50	-
21	476976,89	2305318,55	Аналитический метод	0,50	-
22	477172,26	2305393,60	Аналитический метод	0,50	-
23	477298,49	2305441,96	Аналитический метод	0,50	-
24	477532,04	2305531,65	Аналитический метод	0,50	-
25	477763,50	2305620,25	Аналитический метод	0,50	-
26	478004,39	2305712,66	Аналитический метод	0,50	-
27	478237,58	2305801,52	Аналитический метод	0,50	-
28	478474,88	2305892,44	Аналитический метод	0,50	-
29	478709,34	2305981,88	Аналитический метод	0,50	-
30	478940,99	2306070,42	Аналитический метод	0,50	-
31	479177,45	2306160,62	Аналитический метод	0,50	-
32	479421,08	2306254,35	Аналитический метод	0,50	-
33	479654,06	2306343,71	Аналитический метод	0,50	-
34	479893,31	2306435,02	Аналитический метод	0,50	-
35	480125,01	2306523,84	Аналитический метод	0,50	-
36	480370,08	2306617,51	Аналитический метод	0,50	-
37	480598,37	2306704,61	Аналитический метод	0,50	-
38	480832,59	2306793,91	Аналитический метод	0,50	-
39	481070,28	2306885,08	Аналитический метод	0,50	-
40	481321,12	2306981,01	Аналитический метод	0,50	-
41	481548,99	2307067,92	Аналитический метод	0,50	-

**ОПИСАНИЕ МЕСТОПОЛОЖЕНИЯ ГРАНИЦ**

**Публичный сервитут в целях размещения существующего линейного объекта электросетевого хозяйства "ВЛ-220кВ Кумертауская ТЭЦ - Гелий-3 по Оренбургской области" (инв. № 122073)**

(наименование объекта, местоположение границ которого описано)

**Раздел 2****Сведения о местоположении границ объекта**

<b>1</b>	<b>2</b>	<b>3</b>	<b>4</b>	<b>5</b>	<b>6</b>
42	481783,47	2307158,21	Аналитический метод	0,50	-
43	481993,70	2307238,31	Аналитический метод	0,50	-
44	482245,42	2307334,75	Аналитический метод	0,50	-
45	482498,37	2307431,28	Аналитический метод	0,50	-
46	482740,63	2307524,07	Аналитический метод	0,50	-
47	482988,86	2307619,63	Аналитический метод	0,50	-
48	483207,95	2307703,12	Аналитический метод	0,50	-
49	483432,31	2307789,11	Аналитический метод	0,50	-
50	483656,35	2307874,88	Аналитический метод	0,50	-
51	483880,75	2307960,71	Аналитический метод	0,50	-
52	484081,32	2308037,44	Аналитический метод	0,50	-
53	484247,47	2308191,15	Аналитический метод	0,50	-
54	484411,95	2308343,13	Аналитический метод	0,50	-
55	484611,45	2308527,09	Аналитический метод	0,50	-
56	484817,63	2308717,73	Аналитический метод	0,50	-
57	485008,91	2308894,57	Аналитический метод	0,50	-
58	485207,62	2309078,51	Аналитический метод	0,50	-
59	485401,34	2309258,62	Аналитический метод	0,50	-
60	485595,62	2309436,92	Аналитический метод	0,50	-
61	485782,80	2309610,63	Аналитический метод	0,50	-
62	485963,81	2309777,98	Аналитический метод	0,50	-
63	486135,87	2309936,38	Аналитический метод	0,50	-
64	486347,72	2310132,66	Аналитический метод	0,50	-

**ОПИСАНИЕ МЕСТОПОЛОЖЕНИЯ ГРАНИЦ**

**Публичный сервитут в целях размещения существующего линейного объекта электросетевого хозяйства "ВЛ-220кВ Кумертауская ТЭЦ - Гелий-3 по Оренбургской области" (инв. № 122073)**

(наименование объекта, местоположение границ которого описано)

**Раздел 2****Сведения о местоположении границ объекта**

<b>1</b>	<b>2</b>	<b>3</b>	<b>4</b>	<b>5</b>	<b>6</b>
65	486541,44	2310311,17	Аналитический метод	0,50	-
66	486744,97	2310499,08	Аналитический метод	0,50	-
67	486916,25	2310657,89	Аналитический метод	0,50	-
68	487097,29	2310825,42	Аналитический метод	0,50	-
69	487248,12	2310965,44	Аналитический метод	0,50	-
70	487387,59	2310948,06	Аналитический метод	0,50	-
71	487636,49	2310917,54	Аналитический метод	0,50	-
72	487875,43	2310888,10	Аналитический метод	0,50	-
73	488147,34	2310855,35	Аналитический метод	0,50	-
74	488394,54	2310825,06	Аналитический метод	0,50	-
75	488625,15	2310796,87	Аналитический метод	0,50	-
76	488901,46	2310762,58	Аналитический метод	0,50	-
77	489170,20	2310730,57	Аналитический метод	0,50	-
78	489437,55	2310697,04	Аналитический метод	0,50	-
79	489685,21	2310667,00	Аналитический метод	0,50	-
80	489932,48	2310636,24	Аналитический метод	0,50	-
81	490155,88	2310608,67	Аналитический метод	0,50	-
82	490329,23	2310587,27	Аналитический метод	0,50	-
83	490520,93	2310663,56	Аналитический метод	0,50	-
84	490763,45	2310763,13	Аналитический метод	0,50	-
85	490997,25	2310858,06	Аналитический метод	0,50	-
86	491248,11	2310960,24	Аналитический метод	0,50	-
87	491478,00	2311053,92	Аналитический метод	0,50	-

**ОПИСАНИЕ МЕСТОПОЛОЖЕНИЯ ГРАНИЦ**

**Публичный сервитут в целях размещения существующего линейного объекта электросетевого хозяйства "ВЛ-220кВ Кумертауская ТЭЦ - Гелий-3 по Оренбургской области" (инв. № 122073)**

(наименование объекта, местоположение границ которого описано)

**Раздел 2****Сведения о местоположении границ объекта**

<b>1</b>	<b>2</b>	<b>3</b>	<b>4</b>	<b>5</b>	<b>6</b>
88	491720,69	2311151,96	Аналитический метод	0,50	-
89	491954,96	2311246,15	Аналитический метод	0,50	-
90	492191,33	2311342,07	Аналитический метод	0,50	-
91	492442,50	2311445,15	Аналитический метод	0,50	-
92	492693,60	2311545,44	Аналитический метод	0,50	-
93	492944,32	2311646,90	Аналитический метод	0,50	-
94	493194,43	2311748,50	Аналитический метод	0,50	-
95	493438,20	2311846,67	Аналитический метод	0,50	-
96	493692,59	2311948,65	Аналитический метод	0,50	-
97	493849,40	2312013,37	Аналитический метод	0,50	-
98	494116,07	2312121,42	Аналитический метод	0,50	-
99	494367,39	2312222,10	Аналитический метод	0,50	-
100	494617,99	2312324,76	Аналитический метод	0,50	-
101	494869,55	2312426,04	Аналитический метод	0,50	-
102	495049,30	2312498,44	Аналитический метод	0,50	-
103	495231,54	2312572,28	Аналитический метод	0,50	-
104	495425,01	2312650,98	Аналитический метод	0,50	-
105	495564,56	2312707,27	Аналитический метод	0,50	-
106	495814,69	2312807,60	Аналитический метод	0,50	-
107	496015,23	2312889,08	Аналитический метод	0,50	-
108	496229,61	2312976,13	Аналитический метод	0,50	-
109	496391,58	2313041,43	Аналитический метод	0,50	-
110	496606,93	2313127,89	Аналитический метод	0,50	-



**ОПИСАНИЕ МЕСТОПОЛОЖЕНИЯ ГРАНИЦ**

Публичный сервитут в целях размещения существующего линейного объекта электросетевого хозяйства "ВЛ-220кВ Кумертауская ТЭЦ - Гелий-3 по Оренбургской области" (инв. № 122073)

(наименование объекта, местоположение границ которого описано)

**Раздел 2****Сведения о местоположении границ объекта**

1	2	3	4	5	6
111	496809,91	2313210,26	Аналитический метод	0,50	-
112	497041,81	2313303,88	Аналитический метод	0,50	-
113	497199,41	2313367,33	Аналитический метод	0,50	-
114	497443,54	2313465,87	Аналитический метод	0,50	-
115	497601,36	2313689,92	Аналитический метод	0,50	-
116	497759,72	2313914,16	Аналитический метод	0,50	-
117	497915,45	2314136,21	Аналитический метод	0,50	-
118	498071,17	2314357,25	Аналитический метод	0,50	-
119	498193,95	2314532,40	Аналитический метод	0,50	-
120	498343,40	2314745,04	Аналитический метод	0,50	-
121	498490,31	2314954,35	Аналитический метод	0,50	-
122	498640,62	2315166,88	Аналитический метод	0,50	-
123	498743,25	2315314,44	Аналитический метод	0,50	-
124	498897,76	2315534,50	Аналитический метод	0,50	-
125	499050,64	2315753,15	Аналитический метод	0,50	-
126	499173,87	2315928,85	Аналитический метод	0,50	-
127	499329,72	2316150,81	Аналитический метод	0,50	-
128	499485,19	2316371,38	Аналитический метод	0,50	-
129	499628,53	2316576,13	Аналитический метод	0,50	-
130	499766,89	2316772,68	Аналитический метод	0,50	-
131	499907,54	2316973,01	Аналитический метод	0,50	-
132	500036,99	2317156,94	Аналитический метод	0,50	-
133	500192,49	2317377,98	Аналитический метод	0,50	-

**ОПИСАНИЕ МЕСТОПОЛОЖЕНИЯ ГРАНИЦ**

Публичный сервитут в целях размещения существующего линейного объекта электросетевого хозяйства "ВЛ-220кВ Кумертауская ТЭЦ - Гелий-3 по Оренбургской области" (инв. № 122073)

(наименование объекта, местоположение границ которого описано)

**Раздел 2****Сведения о местоположении границ объекта**

1	2	3	4	5	6
134	500347,19	2317599,10	Аналитический метод	0,50	-
135	500501,89	2317819,96	Аналитический метод	0,50	-
136	500657,20	2318040,93	Аналитический метод	0,50	-
137	500788,25	2318233,47	Аналитический метод	0,50	-
138	500935,93	2318438,12	Аналитический метод	0,50	-
139	501083,41	2318646,94	Аналитический метод	0,50	-
140	501188,39	2318798,19	Аналитический метод	0,50	-
141	501314,72	2318978,44	Аналитический метод	0,50	-
142	501446,72	2319166,22	Аналитический метод	0,50	-
143	501566,64	2319336,90	Аналитический метод	0,50	-
144	501675,33	2319490,71	Аналитический метод	0,50	-
145	501830,92	2319713,10	Аналитический метод	0,50	-
146	501969,55	2319910,12	Аналитический метод	0,50	-
147	502089,52	2320082,98	Аналитический метод	0,50	-
148	502211,40	2320254,64	Аналитический метод	0,50	-
149	502340,34	2320440,21	Аналитический метод	0,50	-
150	502451,40	2320599,14	Аналитический метод	0,50	-
151	502627,25	2320682,86	Аналитический метод	0,50	-
152	502804,23	2320764,27	Аналитический метод	0,50	-
153	503047,67	2320876,30	Аналитический метод	0,50	-
154	503287,52	2320982,37	Аналитический метод	0,50	-
155	503483,42	2321073,25	Аналитический метод	0,50	-
156	503700,07	2321173,38	Аналитический метод	0,50	-

**ОПИСАНИЕ МЕСТОПОЛОЖЕНИЯ ГРАНИЦ**

Публичный сервитут в целях размещения существующего линейного объекта электросетевого хозяйства "ВЛ-220кВ Кумертауская ТЭЦ - Гелий-3 по Оренбургской области" (инв. № 122073)

(наименование объекта, местоположение границ которого описано)

**Раздел 2****Сведения о местоположении границ объекта**

<b>1</b>	<b>2</b>	<b>3</b>	<b>4</b>	<b>5</b>	<b>6</b>
157	503922,49	2321274,33	Аналитический метод	0,50	-
158	504139,61	2321374,85	Аналитический метод	0,50	-
159	504379,34	2321484,40	Аналитический метод	0,50	-
160	504621,05	2321597,02	Аналитический метод	0,50	-
161	504847,11	2321701,94	Аналитический метод	0,50	-
162	505070,45	2321807,06	Аналитический метод	0,50	-
163	505296,60	2321911,12	Аналитический метод	0,50	-
164	505458,46	2321986,90	Аналитический метод	0,50	-
165	505704,48	2322103,42	Аналитический метод	0,50	-
166	505950,00	2322217,23	Аналитический метод	0,50	-
167	506164,78	2322317,66	Аналитический метод	0,50	-
168	506367,69	2322411,99	Аналитический метод	0,50	-
169	506536,74	2322491,23	Аналитический метод	0,50	-
170	506728,78	2322583,17	Аналитический метод	0,50	-
171	506922,10	2322670,92	Аналитический метод	0,50	-
172	507175,60	2322788,42	Аналитический метод	0,50	-
173	507337,77	2322864,17	Аналитический метод	0,50	-
174	507581,77	2322977,27	Аналитический метод	0,50	-
175	507782,00	2323071,09	Аналитический метод	0,50	-
176	508024,88	2323184,48	Аналитический метод	0,50	-
177	508273,49	2323302,42	Аналитический метод	0,50	-
178	508380,74	2323410,56	Аналитический метод	0,50	-
179	508501,98	2323534,13	Аналитический метод	0,50	-

**ОПИСАНИЕ МЕСТОПОЛОЖЕНИЯ ГРАНИЦ**

Публичный сервитут в целях размещения существующего линейного объекта электросетевого хозяйства "ВЛ-220кВ Кумертауская ТЭЦ - Гелий-3 по Оренбургской области" (инв. № 122073)

(наименование объекта, местоположение границ которого описано)

**Раздел 2****Сведения о местоположении границ объекта**

1	2	3	4	5	6
180	508653,28	2323689,27	Аналитический метод	0,50	-
181	508834,48	2323873,79	Аналитический метод	0,50	-
182	509017,49	2324061,16	Аналитический метод	0,50	-
183	509175,64	2324223,11	Аналитический метод	0,50	-
184	509326,44	2324377,54	Аналитический метод	0,50	-
185	509476,51	2324530,37	Аналитический метод	0,50	-
186	509626,32	2324684,75	Аналитический метод	0,50	-
187	509776,93	2324838,52	Аналитический метод	0,50	-
188	509925,82	2324991,27	Аналитический метод	0,50	-
189	510077,33	2325146,45	Аналитический метод	0,50	-
190	510228,75	2325301,50	Аналитический метод	0,50	-
191	510415,93	2325492,34	Аналитический метод	0,50	-
192	510608,98	2325689,42	Аналитический метод	0,50	-
193	510783,25	2325867,94	Аналитический метод	0,50	-
194	510960,72	2326050,09	Аналитический метод	0,50	-
195	511131,83	2326224,61	Аналитический метод	0,50	-
196	511297,38	2326394,55	Аналитический метод	0,50	-
197	511467,84	2326568,57	Аналитический метод	0,50	-
198	511664,01	2326769,81	Аналитический метод	0,50	-
199	511838,61	2326949,23	Аналитический метод	0,50	-
200	511888,76	2327182,29	Аналитический метод	0,50	-
201	511940,11	2327422,04	Аналитический метод	0,50	-
202	511981,36	2327612,15	Аналитический метод	0,50	-

**ОПИСАНИЕ МЕСТОПОЛОЖЕНИЯ ГРАНИЦ**

**Публичный сервитут в целях размещения существующего линейного объекта электросетевого хозяйства "ВЛ-220кВ Кумертауская ТЭЦ - Гелий-3 по Оренбургской области" (инв. № 122073)**

(наименование объекта, местоположение границ которого описано)

**Раздел 2****Сведения о местоположении границ объекта**

<b>1</b>	<b>2</b>	<b>3</b>	<b>4</b>	<b>5</b>	<b>6</b>
203	512030,99	2327841,02	Аналитический метод	0,50	-
204	512080,62	2328069,89	Аналитический метод	0,50	-
205	512129,38	2328294,73	Аналитический метод	0,50	-
206	512185,84	2328553,69	Аналитический метод	0,50	-
207	512243,78	2328822,23	Аналитический метод	0,50	-
208	512300,41	2329084,75	Аналитический метод	0,50	-
209	512357,33	2329347,21	Аналитический метод	0,50	-
210	512411,78	2329596,22	Аналитический метод	0,50	-
211	512458,09	2329810,82	Аналитический метод	0,50	-
212	512490,54	2329958,33	Аналитический метод	0,50	-
213	512517,09	2330077,54	Аналитический метод	0,50	-
214	512528,92	2330087,69	Аналитический метод	0,50	-
215	512503,87	2330081,91	Аналитический метод	0,50	-
216	512451,75	2330067,31	Аналитический метод	0,50	-
217	512430,44	2329971,65	Аналитический метод	0,50	-
218	512397,94	2329823,93	Аналитический метод	0,50	-
219	512351,62	2329609,29	Аналитический метод	0,50	-
220	512297,18	2329360,31	Аналитический метод	0,50	-
221	512240,24	2329097,77	Аналитический метод	0,50	-
222	512183,60	2328835,21	Аналитический метод	0,50	-
223	512125,68	2328566,75	Аналитический метод	0,50	-
224	512069,23	2328307,81	Аналитический метод	0,50	-
225	512020,46	2328082,94	Аналитический метод	0,50	-

**ОПИСАНИЕ МЕСТОПОЛОЖЕНИЯ ГРАНИЦ**

**Публичный сервитут в целях размещения существующего линейного объекта электросетевого хозяйства "ВЛ-220кВ Кумертауская ТЭЦ - Гелий-3 по Оренбургской области" (инв. № 122073)**

(наименование объекта, местоположение границ которого описано)

**Раздел 2****Сведения о местоположении границ объекта**

<b>1</b>	<b>2</b>	<b>3</b>	<b>4</b>	<b>5</b>	<b>6</b>
226	511970,83	2327854,08	Аналитический метод	0,50	-
227	511921,20	2327625,20	Аналитический метод	0,50	-
228	511879,93	2327435,00	Аналитический метод	0,50	-
229	511828,57	2327195,21	Аналитический метод	0,50	-
230	511782,15	2326979,48	Аналитический метод	0,50	-
231	511619,91	2326812,76	Аналитический метод	0,50	-
232	511423,81	2326611,59	Аналитический метод	0,50	-
233	511253,34	2326437,57	Аналитический метод	0,50	-
234	511087,80	2326267,64	Аналитический метод	0,50	-
235	510916,70	2326093,12	Аналитический метод	0,50	-
236	510739,18	2325910,92	Аналитический метод	0,50	-
237	510564,97	2325732,46	Аналитический метод	0,50	-
238	510371,97	2325535,43	Аналитический метод	0,50	-
239	510184,75	2325344,56	Аналитический метод	0,50	-
240	510033,29	2325189,46	Аналитический метод	0,50	-
241	509881,75	2325034,27	Аналитический метод	0,50	-
242	509732,90	2324881,54	Аналитический метод	0,50	-
243	509582,24	2324727,72	Аналитический метод	0,50	-
244	509432,46	2324573,37	Аналитический метод	0,50	-
245	509282,46	2324420,60	Аналитический метод	0,50	-
246	509131,60	2324266,12	Аналитический метод	0,50	-
247	508973,45	2324104,17	Аналитический метод	0,50	-
248	508790,50	2323916,86	Аналитический метод	0,50	-

**ОПИСАНИЕ МЕСТОПОЛОЖЕНИЯ ГРАНИЦ**

**Публичный сервитут в целях размещения существующего линейного объекта электросетевого хозяйства "ВЛ-220кВ Кумертауская ТЭЦ - Гелий-3 по Оренбургской области" (инв. № 122073)**

(наименование объекта, местоположение границ которого описано)

**Раздел 2****Сведения о местоположении границ объекта**

<b>1</b>	<b>2</b>	<b>3</b>	<b>4</b>	<b>5</b>	<b>6</b>
249	508609,28	2323732,33	Аналитический метод	0,50	-
250	508457,97	2323577,18	Аналитический метод	0,50	-
251	508336,91	2323453,79	Аналитический метод	0,50	-
252	508237,37	2323353,42	Аналитический метод	0,50	-
253	507998,67	2323240,18	Аналитический метод	0,50	-
254	507755,92	2323126,85	Аналитический метод	0,50	-
255	507555,77	2323033,07	Аналитический метод	0,50	-
256	507311,80	2322919,98	Аналитический метод	0,50	-
257	507149,63	2322844,23	Аналитический метод	0,50	-
258	506896,43	2322726,88	Аналитический метод	0,50	-
259	506702,76	2322638,97	Аналитический метод	0,50	-
260	506510,38	2322546,87	Аналитический метод	0,50	-
261	506341,65	2322467,77	Аналитический метод	0,50	-
262	506138,77	2322373,45	Аналитический метод	0,50	-
263	505924,02	2322273,04	Аналитический метод	0,50	-
264	505678,36	2322159,17	Аналитический метод	0,50	-
265	505432,23	2322042,58	Аналитический метод	0,50	-
266	505270,68	2321966,96	Аналитический метод	0,50	-
267	505044,48	2321862,87	Аналитический метод	0,50	-
268	504821,05	2321757,71	Аналитический метод	0,50	-
269	504595,09	2321652,85	Аналитический метод	0,50	-
270	504353,55	2321540,30	Аналитический метод	0,50	-
271	504113,89	2321430,79	Аналитический метод	0,50	-

**ОПИСАНИЕ МЕСТОПОЛОЖЕНИЯ ГРАНИЦ**

Публичный сервитут в целях размещения существующего линейного объекта электросетевого хозяйства "ВЛ-220кВ Кумертауская ТЭЦ - Гелий-3 по Оренбургской области" (инв. № 122073)

(наименование объекта, местоположение границ которого описано)

**Раздел 2****Сведения о местоположении границ объекта**

1	2	3	4	5	6
272	503896,84	2321330,29	Аналитический метод	0,50	-
273	503674,43	2321229,35	Аналитический метод	0,50	-
274	503457,55	2321129,11	Аналитический метод	0,50	-
275	503262,12	2321038,46	Аналитический метод	0,50	-
276	503022,35	2320932,41	Аналитический метод	0,50	-
277	502778,50	2320820,19	Аналитический метод	0,50	-
278	502601,15	2320738,62	Аналитический метод	0,50	-
279	502410,25	2320647,73	Аналитический метод	0,50	-
280	502289,83	2320475,40	Аналитический метод	0,50	-
281	502161,02	2320290,02	Аналитический метод	0,50	-
282	502039,13	2320118,35	Аналитический метод	0,50	-
283	501919,09	2319945,37	Аналитический метод	0,50	-
284	501780,53	2319748,46	Аналитический метод	0,50	-
285	501624,97	2319526,12	Аналитический метод	0,50	-
286	501516,32	2319372,35	Аналитический метод	0,50	-
287	501396,35	2319201,62	Аналитический метод	0,50	-
288	501264,33	2319013,81	Аналитический метод	0,50	-
289	501137,90	2318833,40	Аналитический метод	0,50	-
290	501032,98	2318682,25	Аналитический метод	0,50	-
291	500885,83	2318473,90	Аналитический метод	0,50	-
292	500737,84	2318268,81	Аналитический метод	0,50	-
293	500606,57	2318075,95	Аналитический метод	0,50	-
294	500451,50	2317855,31	Аналитический метод	0,50	-



**ОПИСАНИЕ МЕСТОПОЛОЖЕНИЯ ГРАНИЦ**

Публичный сервитут в целях размещения существующего линейного объекта электросетевого хозяйства "ВЛ-220кВ Кумертауская ТЭЦ - Гелий-3 по Оренбургской области" (инв. № 122073)

(наименование объекта, местоположение границ которого описано)

**Раздел 2****Сведения о местоположении границ объекта**

1	2	3	4	5	6
295	500296,76	2317634,40	Аналитический метод	0,50	-
296	500142,09	2317413,33	Аналитический метод	0,50	-
297	499986,64	2317192,36	Аналитический метод	0,50	-
298	499857,18	2317008,41	Аналитический метод	0,50	-
299	499716,53	2316808,08	Аналитический метод	0,50	-
300	499578,15	2316611,50	Аналитический метод	0,50	-
301	499434,82	2316406,77	Аналитический метод	0,50	-
302	499279,37	2316186,23	Аналитический метод	0,50	-
303	499123,48	2315964,21	Аналитический метод	0,50	-
304	499000,21	2315788,46	Аналитический метод	0,50	-
305	498847,34	2315569,81	Аналитический метод	0,50	-
306	498692,79	2315349,69	Аналитический метод	0,50	-
307	498590,22	2315202,23	Аналитический метод	0,50	-
308	498439,99	2314989,81	Аналитический метод	0,50	-
309	498293,02	2314780,42	Аналитический метод	0,50	-
310	498143,56	2314567,77	Аналитический метод	0,50	-
311	498020,80	2314392,65	Аналитический метод	0,50	-
312	497865,09	2314171,60	Аналитический метод	0,50	-
313	497709,38	2313949,59	Аналитический метод	0,50	-
314	497551,05	2313725,40	Аналитический метод	0,50	-
315	497403,67	2313516,16	Аналитический метод	0,50	-
316	497176,39	2313424,44	Аналитический метод	0,50	-
317	497018,79	2313360,97	Аналитический метод	0,50	-

**ОПИСАНИЕ МЕСТОПОЛОЖЕНИЯ ГРАНИЦ**

Публичный сервитут в целях размещения существующего линейного объекта электросетевого хозяйства "ВЛ-220кВ Кумертауская ТЭЦ - Гелий-3 по Оренбургской области" (инв. № 122073)

(наименование объекта, местоположение границ которого описано)

**Раздел 2****Сведения о местоположении границ объекта**

1	2	3	4	5	6
318	496786,81	2313267,32	Аналитический метод	0,50	-
319	496583,89	2313184,98	Аналитический метод	0,50	-
320	496368,60	2313098,54	Аналитический метод	0,50	-
321	496206,52	2313033,20	Аналитический метод	0,50	-
322	495992,06	2312946,10	Аналитический метод	0,50	-
323	495791,65	2312864,68	Аналитический метод	0,50	-
324	495541,59	2312764,38	Аналитический метод	0,50	-
325	495401,90	2312708,04	Аналитический метод	0,50	-
326	495208,38	2312629,32	Аналитический метод	0,50	-
327	495026,24	2312555,52	Аналитический метод	0,50	-
328	494846,55	2312483,15	Аналитический метод	0,50	-
329	494594,83	2312381,80	Аналитический метод	0,50	-
330	494344,27	2312279,17	Аналитический метод	0,50	-
331	494093,06	2312178,52	Аналитический метод	0,50	-
332	493826,10	2312070,35	Аналитический метод	0,50	-
333	493669,39	2312005,67	Аналитический метод	0,50	-
334	493415,25	2311903,79	Аналитический метод	0,50	-
335	493171,35	2311805,57	Аналитический метод	0,50	-
336	492921,19	2311703,94	Аналитический метод	0,50	-
337	492670,64	2311602,56	Аналитический метод	0,50	-
338	492419,40	2311502,21	Аналитический метод	0,50	-
339	492168,07	2311399,07	Аналитический метод	0,50	-
340	491931,90	2311303,23	Аналитический метод	0,50	-

**ОПИСАНИЕ МЕСТОПОЛОЖЕНИЯ ГРАНИЦ**

**Публичный сервитут в целях размещения существующего линейного объекта электросетевого хозяйства "ВЛ-220кВ Кумертауская ТЭЦ - Гелий-3 по Оренбургской области" (инв. № 122073)**

(наименование объекта, местоположение границ которого описано)

**Раздел 2****Сведения о местоположении границ объекта**

<b>1</b>	<b>2</b>	<b>3</b>	<b>4</b>	<b>5</b>	<b>6</b>
341	491697,68	2311209,06	Аналитический метод	0,50	-
342	491454,86	2311110,96	Аналитический метод	0,50	-
343	491224,88	2311017,25	Аналитический метод	0,50	-
344	490974,06	2310915,08	Аналитический метод	0,50	-
345	490740,18	2310820,12	Аналитический метод	0,50	-
346	490497,86	2310720,63	Аналитический метод	0,50	-
347	490321,12	2310650,31	Аналитический метод	0,50	-
348	490163,42	2310669,77	Аналитический метод	0,50	-
349	489940,05	2310697,33	Аналитический метод	0,50	-
350	489692,72	2310728,10	Аналитический метод	0,50	-
351	489445,09	2310758,13	Аналитический метод	0,50	-
352	489177,67	2310791,68	Аналитический метод	0,50	-
353	488908,89	2310823,69	Аналитический метод	0,50	-
354	488632,68	2310857,98	Аналитический метод	0,50	-
355	488402,02	2310886,16	Аналитический метод	0,50	-
356	488154,76	2310916,46	Аналитический метод	0,50	-
357	487882,87	2310949,21	Аналитический метод	0,50	-
358	487644,00	2310978,65	Аналитический метод	0,50	-
359	487395,14	2311009,15	Аналитический метод	0,50	-
360	487227,26	2311030,08	Аналитический метод	0,50	-
361	487055,44	2310870,57	Аналитический метод	0,50	-
362	486874,42	2310703,05	Аналитический метод	0,50	-
363	486703,16	2310544,27	Аналитический метод	0,50	-

**ОПИСАНИЕ МЕСТОПОЛОЖЕНИЯ ГРАНИЦ**

Публичный сервитут в целях размещения существующего линейного объекта электросетевого хозяйства "ВЛ-220кВ Кумертауская ТЭЦ - Гелий-3 по Оренбургской области" (инв. № 122073)

(наименование объекта, местоположение границ которого описано)

**Раздел 2****Сведения о местоположении границ объекта**

1	2	3	4	5	6
364	486499,70	2310356,42	Аналитический метод	0,50	-
365	486305,94	2310177,87	Аналитический метод	0,50	-
366	486094,10	2309981,60	Аналитический метод	0,50	-
367	485922,07	2309823,23	Аналитический метод	0,50	-
368	485740,97	2309655,79	Аналитический метод	0,50	-
369	485553,87	2309482,15	Аналитический метод	0,50	-
370	485359,57	2309303,84	Аналитический метод	0,50	-
371	485165,75	2309123,64	Аналитический метод	0,50	-
372	484967,11	2308939,76	Аналитический метод	0,50	-
373	484775,84	2308762,93	Аналитический метод	0,50	-
374	484569,69	2308572,32	Аналитический метод	0,50	-
375	484370,20	2308388,37	Аналитический метод	0,50	-
376	484205,68	2308236,35	Аналитический метод	0,50	-
377	484048,23	2308090,69	Аналитический метод	0,50	-
378	483858,76	2308018,21	Аналитический метод	0,50	-
379	483634,35	2307932,37	Аналитический метод	0,50	-
380	483410,29	2307846,60	Аналитический метод	0,50	-
381	483185,97	2307760,62	Аналитический метод	0,50	-
382	482966,84	2307677,12	Аналитический метод	0,50	-
383	482718,56	2307581,54	Аналитический метод	0,50	-
384	482476,39	2307488,78	Аналитический метод	0,50	-
385	482223,43	2307392,25	Аналитический метод	0,50	-
386	481971,73	2307295,81	Аналитический метод	0,50	-

**ОПИСАНИЕ МЕСТОПОЛОЖЕНИЯ ГРАНИЦ**

Публичный сервитут в целях размещения существующего линейного объекта электросетевого хозяйства "ВЛ-220кВ Кумертауская ТЭЦ - Гелий-3 по Оренбургской области" (инв. № 122073)

(наименование объекта, местоположение границ которого описано)

**Раздел 2****Сведения о местоположении границ объекта**

1	2	3	4	5	6
387	481761,45	2307215,70	Аналитический метод	0,50	-
388	481526,96	2307125,40	Аналитический метод	0,50	-
389	481299,16	2307038,52	Аналитический метод	0,50	-
390	481048,26	2306942,57	Аналитический метод	0,50	-
391	480810,60	2306851,41	Аналитический метод	0,50	-
392	480576,43	2306762,13	Аналитический метод	0,50	-
393	480348,12	2306675,02	Аналитический метод	0,50	-
394	480103,00	2306581,33	Аналитический метод	0,50	-
395	479871,32	2306492,52	Аналитический метод	0,50	-
396	479632,06	2306401,21	Аналитический метод	0,50	-
397	479399,01	2306311,83	Аналитический метод	0,50	-
398	479155,43	2306218,12	Аналитический метод	0,50	-
399	478919,03	2306127,93	Аналитический метод	0,50	-
400	478687,38	2306039,39	Аналитический метод	0,50	-
401	478452,90	2305949,94	Аналитический метод	0,50	-
402	478215,61	2305859,02	Аналитический метод	0,50	-
403	477982,41	2305770,16	Аналитический метод	0,50	-
404	477741,47	2305677,73	Аналитический метод	0,50	-
405	477510,00	2305589,12	Аналитический метод	0,50	-
406	477276,45	2305499,44	Аналитический метод	0,50	-
407	477150,21	2305451,08	Аналитический метод	0,50	-
408	476954,88	2305376,04	Аналитический метод	0,50	-
409	476780,39	2305309,44	Аналитический метод	0,50	-

**ОПИСАНИЕ МЕСТОПОЛОЖЕНИЯ ГРАНИЦ**

Публичный сервитут в целях размещения существующего линейного объекта электросетевого хозяйства "ВЛ-220кВ Кумертауская ТЭЦ - Гелий-3 по Оренбургской области" (инв. № 122073)

(наименование объекта, местоположение границ которого описано)

**Раздел 2****Сведения о местоположении границ объекта**

1	2	3	4	5	6
410	476576,88	2305231,48	Аналитический метод	0,50	-
411	476369,02	2305152,02	Аналитический метод	0,50	-
412	476119,16	2305056,38	Аналитический метод	0,50	-
413	475863,68	2304958,56	Аналитический метод	0,50	-
414	475635,10	2304870,40	Аналитический метод	0,50	-
415	475386,35	2304773,87	Аналитический метод	0,50	-
416	475132,79	2304678,66	Аналитический метод	0,50	-
417	474908,53	2304592,29	Аналитический метод	0,50	-
418	474688,96	2304508,41	Аналитический метод	0,50	-
419	474430,62	2304409,48	Аналитический метод	0,50	-
420	474243,67	2304338,34	Аналитический метод	0,50	-
421	473977,87	2304235,75	Аналитический метод	0,50	-
422	473749,35	2304148,02	Аналитический метод	0,50	-
423	473534,89	2304065,42	Аналитический метод	0,50	-
424	473314,84	2303980,94	Аналитический метод	0,50	-
425	473094,19	2303896,90	Аналитический метод	0,50	-
426	472841,20	2303798,98	Аналитический метод	0,50	-
427	472607,72	2303709,94	Аналитический метод	0,50	-
428	472373,97	2303619,85	Аналитический метод	0,50	-
429	472131,75	2303527,34	Аналитический метод	0,50	-
430	471876,26	2303428,38	Аналитический метод	0,50	-
431	471670,06	2303349,36	Аналитический метод	0,50	-
432	471575,75	2303313,37	Аналитический метод	0,50	-

**ОПИСАНИЕ МЕСТОПОЛОЖЕНИЯ ГРАНИЦ**

Публичный сервитут в целях размещения существующего линейного объекта электросетевого хозяйства "ВЛ-220кВ Кумертауская ТЭЦ - Гелий-3 по Оренбургской области" (инв. № 122073)

(наименование объекта, местоположение границ которого описано)

**Раздел 2****Сведения о местоположении границ объекта**

1	2	3	4	5	6
433	471379,37	2303237,79	Аналитический метод	0,50	-
434	471140,87	2303147,27	Аналитический метод	0,50	-
435	470888,51	2303050,19	Аналитический метод	0,50	-
436	470650,28	2302959,21	Аналитический метод	0,50	-
437	470425,95	2302873,06	Аналитический метод	0,50	-
438	470182,62	2302779,71	Аналитический метод	0,50	-
439	469920,47	2302680,51	Аналитический метод	0,50	-
440	469703,72	2302596,06	Аналитический метод	0,50	-
441	469498,31	2302518,23	Аналитический метод	0,50	-
442	469290,04	2302438,07	Аналитический метод	0,50	-
443	469040,87	2302342,30	Аналитический метод	0,50	-
444	468812,30	2302254,78	Аналитический метод	0,50	-
445	468582,32	2302166,31	Аналитический метод	0,50	-
446	468333,41	2302070,98	Аналитический метод	0,50	-
447	468098,93	2301981,46	Аналитический метод	0,50	-
448	467869,02	2301892,96	Аналитический метод	0,50	-
449	467629,28	2301802,19	Аналитический метод	0,50	-
450	467378,92	2301705,56	Аналитический метод	0,50	-
451	467138,20	2301613,77	Аналитический метод	0,50	-
452	466922,97	2301531,60	Аналитический метод	0,50	-
453	466776,00	2301475,19	Аналитический метод	0,50	-
454	466510,62	2301374,21	Аналитический метод	0,50	-
455	466263,57	2301280,21	Аналитический метод	0,50	-

**ОПИСАНИЕ МЕСТОПОЛОЖЕНИЯ ГРАНИЦ**

Публичный сервитут в целях размещения существующего линейного объекта электросетевого хозяйства "ВЛ-220кВ Кумертауская ТЭЦ - Гелий-3 по Оренбургской области" (инв. № 122073)

(наименование объекта, местоположение границ которого описано)

**Раздел 2****Сведения о местоположении границ объекта**

1	2	3	4	5	6
456	465995,57	2301178,87	Аналитический метод	0,50	-
457	465863,72	2301091,03	Аналитический метод	0,50	-
458	465680,44	2300967,44	Аналитический метод	0,50	-
459	465493,06	2300841,05	Аналитический метод	0,50	-
460	465303,40	2300713,38	Аналитический метод	0,50	-
461	465082,06	2300563,92	Аналитический метод	0,50	-
462	464858,18	2300413,32	Аналитический метод	0,50	-
463	464636,46	2300264,40	Аналитический метод	0,50	-
464	464399,67	2300104,85	Аналитический метод	0,50	-
465	464176,67	2299954,55	Аналитический метод	0,50	-
466	463955,13	2299805,78	Аналитический метод	0,50	-
467	463723,68	2299649,84	Аналитический метод	0,50	-
468	463521,47	2299514,44	Аналитический метод	0,50	-
469	463318,47	2299378,13	Аналитический метод	0,50	-
470	463107,23	2299236,16	Аналитический метод	0,50	-
471	462946,35	2299128,28	Аналитический метод	0,50	-
472	462718,90	2298975,52	Аналитический метод	0,50	-
473	462505,45	2298832,50	Аналитический метод	0,50	-
474	462283,40	2298684,40	Аналитический метод	0,50	-
475	462073,03	2298544,77	Аналитический метод	0,50	-
476	461867,47	2298407,21	Аналитический метод	0,50	-
477	461671,00	2298274,92	Аналитический метод	0,50	-
478	461459,30	2298133,57	Аналитический метод	0,50	-



**ОПИСАНИЕ МЕСТОПОЛОЖЕНИЯ ГРАНИЦ**

Публичный сервитут в целях размещения существующего линейного объекта электросетевого хозяйства "ВЛ-220кВ Кумертауская ТЭЦ - Гелий-3 по Оренбургской области" (инв. № 122073)

(наименование объекта, местоположение границ которого описано)

**Раздел 2****Сведения о местоположении границ объекта**

1	2	3	4	5	6
479	461278,88	2298012,85	Аналитический метод	0,50	-
480	461067,54	2297871,50	Аналитический метод	0,50	-
481	460855,22	2297729,92	Аналитический метод	0,50	-
482	460646,46	2297591,09	Аналитический метод	0,50	-
483	460456,41	2297463,53	Аналитический метод	0,50	-
484	460267,31	2297336,62	Аналитический метод	0,50	-
485	460168,08	2297272,73	Аналитический метод	0,50	-
486	460012,61	2297168,37	Аналитический метод	0,50	-
487	459850,28	2297059,37	Аналитический метод	0,50	-
488	459623,53	2296907,67	Аналитический метод	0,50	-
489	459411,99	2296767,06	Аналитический метод	0,50	-
490	459293,45	2296603,60	Аналитический метод	0,50	-
491	459184,30	2296454,89	Аналитический метод	0,50	-
492	459036,63	2296252,73	Аналитический метод	0,50	-
493	458887,77	2296048,68	Аналитический метод	0,50	-
494	458740,34	2295846,87	Аналитический метод	0,50	-
495	458588,13	2295638,94	Аналитический метод	0,50	-
496	458433,09	2295427,42	Аналитический метод	0,50	-
497	458308,60	2295256,95	Аналитический метод	0,50	-
498	458148,59	2295037,60	Аналитический метод	0,50	-
499	458012,65	2294851,82	Аналитический метод	0,50	-
500	457866,24	2294651,33	Аналитический метод	0,50	-
501	457756,15	2294501,21	Аналитический метод	0,50	-

**ОПИСАНИЕ МЕСТОПОЛОЖЕНИЯ ГРАНИЦ**

Публичный сервитут в целях размещения существующего линейного объекта электросетевого хозяйства "ВЛ-220кВ Кумертауская ТЭЦ - Гелий-3 по Оренбургской области" (инв. № 122073)

(наименование объекта, местоположение границ которого описано)

**Раздел 2****Сведения о местоположении границ объекта**

1	2	3	4	5	6
502	457624,62	2294322,50	Аналитический метод	0,50	-
503	457495,76	2294145,79	Аналитический метод	0,50	-
504	457352,93	2293950,81	Аналитический метод	0,50	-
505	457231,49	2293785,31	Аналитический метод	0,50	-
506	457118,73	2293628,65	Аналитический метод	0,50	-
507	456989,07	2293451,01	Аналитический метод	0,50	-
508	456859,10	2293273,17	Аналитический метод	0,50	-
509	456699,22	2293055,25	Аналитический метод	0,50	-
510	456548,05	2292848,21	Аналитический метод	0,50	-
511	456397,85	2292641,98	Аналитический метод	0,50	-
512	456244,58	2292433,08	Аналитический метод	0,50	-
513	456102,70	2292239,42	Аналитический метод	0,50	-
514	455996,35	2292094,96	Аналитический метод	0,50	-
515	455825,71	2292089,00	Аналитический метод	0,50	-
516	455586,04	2292082,10	Аналитический метод	0,50	-
517	455348,26	2292074,87	Аналитический метод	0,50	-
518	455078,28	2292067,17	Аналитический метод	0,50	-
519	454840,66	2292059,77	Аналитический метод	0,50	-
520	454547,73	2292052,47	Аналитический метод	0,50	-
521	453769,86	2292028,89	Аналитический метод	0,50	-
522	453054,54	2291053,58	Аналитический метод	0,50	-
523	452902,42	2290846,29	Аналитический метод	0,50	-
524	452773,95	2290668,68	Аналитический метод	0,50	-

**ОПИСАНИЕ МЕСТОПОЛОЖЕНИЯ ГРАНИЦ**

Публичный сервитут в целях размещения существующего линейного объекта электросетевого хозяйства "ВЛ-220кВ Кумертауская ТЭЦ - Гелий-3 по Оренбургской области" (инв. № 122073)

(наименование объекта, местоположение границ которого описано)

**Раздел 2****Сведения о местоположении границ объекта**

1	2	3	4	5	6
525	452714,65	2290587,04	Аналитический метод	0,50	-
526	452618,83	2290457,69	Аналитический метод	0,50	-
527	452460,49	2290238,12	Аналитический метод	0,50	-
528	452300,70	2290018,83	Аналитический метод	0,50	-
529	452174,40	2289845,29	Аналитический метод	0,50	-
530	452047,09	2289670,74	Аналитический метод	0,50	-
531	451920,98	2289497,17	Аналитический метод	0,50	-
532	451763,70	2289281,62	Аналитический метод	0,50	-
533	451612,25	2289073,36	Аналитический метод	0,50	-
534	451460,54	2288866,58	Аналитический метод	0,50	-
535	451351,60	2288716,88	Аналитический метод	0,50	-
536	451191,53	2288497,79	Аналитический метод	0,50	-
537	451031,06	2288278,08	Аналитический метод	0,50	-
538	450863,76	2288049,03	Аналитический метод	0,50	-
539	450705,33	2287832,87	Аналитический метод	0,50	-
540	450582,45	2287662,71	Аналитический метод	0,50	-
541	450494,48	2287542,79	Аналитический метод	0,50	-
542	450361,46	2287359,48	Аналитический метод	0,50	-
543	450209,99	2287152,37	Аналитический метод	0,50	-
544	450051,04	2286934,23	Аналитический метод	0,50	-
545	449948,01	2286793,41	Аналитический метод	0,50	-
546	449799,17	2286588,37	Аналитический метод	0,50	-
547	449645,67	2286377,98	Аналитический метод	0,50	-

**ОПИСАНИЕ МЕСТОПОЛОЖЕНИЯ ГРАНИЦ**

**Публичный сервитут в целях размещения существующего линейного объекта электросетевого хозяйства "ВЛ-220кВ Кумертауская ТЭЦ - Гелий-3 по Оренбургской области" (инв. № 122073)**

(наименование объекта, местоположение границ которого описано)

**Раздел 2****Сведения о местоположении границ объекта**

<b>1</b>	<b>2</b>	<b>3</b>	<b>4</b>	<b>5</b>	<b>6</b>
548	449489,09	2286163,48	Аналитический метод	0,50	-
549	449336,18	2285953,46	Аналитический метод	0,50	-
550	449177,20	2285735,25	Аналитический метод	0,50	-
551	449037,15	2285543,80	Аналитический метод	0,50	-
552	448891,35	2285344,12	Аналитический метод	0,50	-
553	448738,24	2285134,92	Аналитический метод	0,50	-
554	448589,59	2284930,50	Аналитический метод	0,50	-
555	448435,32	2284720,19	Аналитический метод	0,50	-
556	448296,98	2284530,30	Аналитический метод	0,50	-
557	448139,86	2284314,19	Аналитический метод	0,50	-
558	447996,65	2284118,76	Аналитический метод	0,50	-
559	447880,84	2283959,19	Аналитический метод	0,50	-
560	447741,13	2283768,27	Аналитический метод	0,50	-
561	447594,88	2283568,31	Аналитический метод	0,50	-
562	447458,09	2283381,41	Аналитический метод	0,50	-
563	447333,87	2283213,04	Аналитический метод	0,50	-
564	447242,94	2283115,73	Аналитический метод	0,50	-
565	447132,36	2282996,06	Аналитический метод	0,50	-
566	446976,07	2282827,41	Аналитический метод	0,50	-
567	446790,38	2282628,40	Аналитический метод	0,50	-
568	446621,64	2282446,55	Аналитический метод	0,50	-
569	446437,26	2282248,87	Аналитический метод	0,50	-
570	446253,48	2282050,71	Аналитический метод	0,50	-

**ОПИСАНИЕ МЕСТОПОЛОЖЕНИЯ ГРАНИЦ**

Публичный сервитут в целях размещения существующего линейного объекта электросетевого хозяйства "ВЛ-220кВ Кумертауская ТЭЦ - Гелий-3 по Оренбургской области" (инв. № 122073)

(наименование объекта, местоположение границ которого описано)

**Раздел 2****Сведения о местоположении границ объекта**

1	2	3	4	5	6
571	446069,02	2281852,98	Аналитический метод	0,50	-
572	445932,45	2281706,19	Аналитический метод	0,50	-
573	445757,19	2281517,31	Аналитический метод	0,50	-
574	445608,51	2281299,21	Аналитический метод	0,50	-
575	445472,79	2281100,87	Аналитический метод	0,50	-
576	445332,20	2280895,81	Аналитический метод	0,50	-
577	445182,23	2280676,67	Аналитический метод	0,50	-
578	445055,57	2280490,58	Аналитический метод	0,50	-
579	444909,27	2280277,81	Аналитический метод	0,50	-
580	444768,38	2280072,04	Аналитический метод	0,50	-
581	444630,18	2279869,58	Аналитический метод	0,50	-
582	444477,72	2279646,25	Аналитический метод	0,50	-
583	444328,38	2279429,15	Аналитический метод	0,50	-
584	444191,41	2279228,40	Аналитический метод	0,50	-
585	444048,68	2279019,56	Аналитический метод	0,50	-
586	443901,24	2278802,78	Аналитический метод	0,50	-
587	443777,72	2278621,67	Аналитический метод	0,50	-
588	443632,00	2278407,20	Аналитический метод	0,50	-
589	443495,21	2278206,71	Аналитический метод	0,50	-
590	443346,98	2277988,12	Аналитический метод	0,50	-
591	443220,43	2277802,23	Аналитический метод	0,50	-
592	443072,14	2277584,21	Аналитический метод	0,50	-
593	442919,80	2277360,46	Аналитический метод	0,50	-

**ОПИСАНИЕ МЕСТОПОЛОЖЕНИЯ ГРАНИЦ**

**Публичный сервитут в целях размещения существующего линейного объекта электросетевого хозяйства "ВЛ-220кВ Кумертауская ТЭЦ - Гелий-3 по Оренбургской области" (инв. № 122073)**

(наименование объекта, местоположение границ которого описано)

**Раздел 2****Сведения о местоположении границ объекта**

<b>1</b>	<b>2</b>	<b>3</b>	<b>4</b>	<b>5</b>	<b>6</b>
594	442777,75	2277151,38	Аналитический метод	0,50	-
595	442626,35	2276929,23	Аналитический метод	0,50	-
596	442499,75	2276743,12	Аналитический метод	0,50	-
597	442398,07	2276593,10	Аналитический метод	0,50	-
598	442267,50	2276401,54	Аналитический метод	0,50	-
599	442169,27	2276257,08	Аналитический метод	0,50	-
600	441999,13	2276074,60	Аналитический метод	0,50	-
601	441884,56	2276055,50	Аналитический метод	0,50	-
602	441669,96	2276019,88	Аналитический метод	0,50	-
603	441411,12	2275978,27	Аналитический метод	0,50	-
604	441145,33	2275934,87	Аналитический метод	0,50	-
605	440914,10	2275898,22	Аналитический метод	0,50	-
606	440675,88	2275860,07	Аналитический метод	0,50	-
607	440417,33	2275817,04	Аналитический метод	0,50	-
608	440157,46	2275775,05	Аналитический метод	0,50	-
609	439900,17	2275732,76	Аналитический метод	0,50	-
610	439684,76	2275700,86	Аналитический метод	0,50	-
611	439467,64	2275684,91	Аналитический метод	0,50	-
612	439136,11	2275718,61	Аналитический метод	0,50	-
613	438927,58	2275746,45	Аналитический метод	0,50	-
614	438755,27	2275833,83	Аналитический метод	0,50	-
615	438753,60	2276030,48	Аналитический метод	0,50	-
616	438749,77	2276245,83	Аналитический метод	0,50	-

**ОПИСАНИЕ МЕСТОПОЛОЖЕНИЯ ГРАНИЦ**

Публичный сервитут в целях размещения существующего линейного объекта электросетевого хозяйства "ВЛ-220кВ Кумертауская ТЭЦ - Гелий-3 по Оренбургской области" (инв. № 122073)

(наименование объекта, местоположение границ которого описано)

**Раздел 2****Сведения о местоположении границ объекта**

1	2	3	4	5	6
617	438745,25	2276490,63	Аналитический метод	0,50	-
618	438741,42	2276725,22	Аналитический метод	0,50	-
619	438736,13	2277023,88	Аналитический метод	0,50	-
620	438732,38	2277220,63	Аналитический метод	0,50	-
621	438875,65	2277317,99	Аналитический метод	0,50	-
622	439070,30	2277318,15	Аналитический метод	0,50	-
623	439283,30	2277316,92	Аналитический метод	0,50	-
624	439313,29	2277317,66	Аналитический метод	0,50	-
625	439312,71	2277379,22	Аналитический метод	0,50	-
626	439282,72	2277378,48	Аналитический метод	0,50	-
627	439070,45	2277379,71	Аналитический метод	0,50	-
628	438856,69	2277379,53	Аналитический метод	0,50	-
629	438670,19	2277252,80	Аналитический метод	0,50	-
630	438674,58	2277022,75	Аналитический метод	0,50	-
631	438679,87	2276724,17	Аналитический метод	0,50	-
632	438683,70	2276489,56	Аналитический метод	0,50	-
633	438688,22	2276244,71	Аналитический метод	0,50	-
634	438692,04	2276029,67	Аналитический метод	0,50	-
635	438694,00	2275799,29	Аналитический метод	0,50	-
636	438897,96	2275647,41	Аналитический метод	0,50	-
637	439162,28	2275612,50	Аналитический метод	0,50	-
638	439441,51	2275578,27	Аналитический метод	0,50	-
639	439636,90	2275588,02	Аналитический метод	0,50	-

**ОПИСАНИЕ МЕСТОПОЛОЖЕНИЯ ГРАНИЦ**

Публичный сервитут в целях размещения существующего линейного объекта электросетевого хозяйства "ВЛ-220кВ Кумертауская ТЭЦ - Гелий-3 по Оренбургской области" (инв. № 122073)

(наименование объекта, местоположение границ которого описано)

**Раздел 2****Сведения о местоположении границ объекта**

1	2	3	4	5	6
640	439920,67	2275634,10	Аналитический метод	0,50	-
641	440176,60	2275675,46	Аналитический метод	0,50	-
642	440434,13	2275717,10	Аналитический метод	0,50	-
643	440690,74	2275758,94	Аналитический метод	0,50	-
644	440932,69	2275798,37	Аналитический метод	0,50	-
645	441160,91	2275835,08	Аналитический метод	0,50	-
646	441427,33	2275878,58	Аналитический метод	0,50	-
647	441687,98	2275920,98	Аналитический метод	0,50	-
648	441903,66	2275956,23	Аналитический метод	0,50	-
649	442054,58	2275980,26	Аналитический метод	0,50	-
650	442217,48	2276218,50	Аналитический метод	0,50	-
651	442233,49	2276242,05	Аналитический метод	0,50	-
652	442318,39	2276366,90	Аналитический метод	0,50	-
653	442448,98	2276558,50	Аналитический метод	0,50	-
654	442550,71	2276708,58	Аналитический метод	0,50	-
655	442676,59	2276895,03	Аналитический метод	0,50	-
656	442828,62	2277116,71	Аналитический метод	0,50	-
657	442970,70	2277325,85	Аналитический метод	0,50	-
658	443123,03	2277549,58	Аналитический метод	0,50	-
659	443271,32	2277767,60	Аналитический метод	0,50	-
660	443397,90	2277953,52	Аналитический метод	0,50	-
661	443546,11	2278172,09	Аналитический метод	0,50	-
662	443682,88	2278372,55	Аналитический метод	0,50	-



**ОПИСАНИЕ МЕСТОПОЛОЖЕНИЯ ГРАНИЦ**

Публичный сервитут в целях размещения существующего линейного объекта электросетевого хозяйства "ВЛ-220кВ Кумертауская ТЭЦ - Гелий-3 по Оренбургской области" (инв. № 122073)

(наименование объекта, местоположение границ которого описано)

**Раздел 2****Сведения о местоположении границ объекта**

1	2	3	4	5	6
663	443828,61	2278587,02	Аналитический метод	0,50	-
664	443952,12	2278768,13	Аналитический метод	0,50	-
665	444099,54	2278984,88	Аналитический метод	0,50	-
666	444242,25	2279193,67	Аналитический метод	0,50	-
667	444379,17	2279394,37	Аналитический метод	0,50	-
668	444528,50	2279611,45	Аналитический метод	0,50	-
669	444681,02	2279834,87	Аналитический метод	0,50	-
670	444819,20	2280037,31	Аналитический метод	0,50	-
671	444960,03	2280242,98	Аналитический метод	0,50	-
672	445106,38	2280455,82	Аналитический метод	0,50	-
673	445233,08	2280641,96	Аналитический метод	0,50	-
674	445382,99	2280861,02	Аналитический метод	0,50	-
675	445523,58	2281066,08	Аналитический метод	0,50	-
676	445659,34	2281264,48	Аналитический метод	0,50	-
677	445805,46	2281478,81	Аналитический метод	0,50	-
678	445977,55	2281664,29	Аналитический метод	0,50	-
679	446114,06	2281811,02	Аналитический метод	0,50	-
680	446298,56	2282008,77	Аналитический метод	0,50	-
681	446482,34	2282206,96	Аналитический метод	0,50	-
682	446666,71	2282404,62	Аналитический метод	0,50	-
683	446835,45	2282586,47	Аналитический метод	0,50	-
684	447021,15	2282785,49	Аналитический метод	0,50	-
685	447177,54	2282954,25	Аналитический метод	0,50	-

**ОПИСАНИЕ МЕСТОПОЛОЖЕНИЯ ГРАНИЦ**

Публичный сервитут в целях размещения существующего линейного объекта электросетевого хозяйства "ВЛ-220кВ Кумертауская ТЭЦ - Гелий-3 по Оренбургской области" (инв. № 122073)

(наименование объекта, местоположение границ которого описано)

**Раздел 2****Сведения о местоположении границ объекта**

1	2	3	4	5	6
686	447288,04	2283073,83	Аналитический метод	0,50	-
687	447381,29	2283173,62	Аналитический метод	0,50	-
688	447507,70	2283344,96	Аналитический метод	0,50	-
689	447644,56	2283531,96	Аналитический метод	0,50	-
690	447790,81	2283731,92	Аналитический метод	0,50	-
691	447930,59	2283922,92	Аналитический метод	0,50	-
692	448046,39	2284082,49	Аналитический метод	0,50	-
693	448189,58	2284277,90	Аналитический метод	0,50	-
694	448346,75	2284494,08	Аналитический метод	0,50	-
695	448485,02	2284683,86	Аналитический метод	0,50	-
696	448639,30	2284894,19	Аналитический метод	0,50	-
697	448787,97	2285098,65	Аналитический метод	0,50	-
698	448941,05	2285307,79	Аналитический метод	0,50	-
699	449086,85	2285507,48	Аналитический метод	0,50	-
700	449226,92	2285698,94	Аналитический метод	0,50	-
701	449385,94	2285917,21	Аналитический метод	0,50	-
702	449538,83	2286127,21	Аналитический метод	0,50	-
703	449695,40	2286341,69	Аналитический метод	0,50	-
704	449848,97	2286552,19	Аналитический метод	0,50	-
705	449997,16	2286757,65	Аналитический метод	0,50	-
706	450100,10	2286898,35	Аналитический метод	0,50	-
707	450259,69	2287116,04	Аналитический метод	0,50	-
708	450411,22	2287323,23	Аналитический метод	0,50	-

**ОПИСАНИЕ МЕСТОПОЛОЖЕНИЯ ГРАНИЦ**

Публичный сервитут в целях размещения существующего линейного объекта электросетевого хозяйства "ВЛ-220кВ Кумертауская ТЭЦ - Гелий-3 по Оренбургской области" (инв. № 122073)

(наименование объекта, местоположение границ которого описано)

**Раздел 2****Сведения о местоположении границ объекта**

<b>1</b>	<b>2</b>	<b>3</b>	<b>4</b>	<b>5</b>	<b>6</b>
709	450544,21	2287506,52	Аналитический метод	0,50	-
710	450632,22	2287626,48	Аналитический метод	0,50	-
711	450755,11	2287796,65	Аналитический метод	0,50	-
712	450913,44	2288012,68	Аналитический метод	0,50	-
713	451080,77	2288241,77	Аналитический метод	0,50	-
714	451241,24	2288461,48	Аналитический метод	0,50	-
715	451401,34	2288680,61	Аналитический метод	0,50	-
716	451510,24	2288830,27	Аналитический метод	0,50	-
717	451661,96	2289037,05	Аналитический метод	0,50	-
718	451813,46	2289245,37	Аналитический метод	0,50	-
719	451970,75	2289460,94	Аналитический метод	0,50	-
720	452096,86	2289634,51	Аналитический метод	0,50	-
721	452224,15	2289809,04	Аналитический метод	0,50	-
722	452350,46	2289982,60	Аналитический метод	0,50	-
723	452510,33	2290201,99	Аналитический метод	0,50	-
724	452668,53	2290421,36	Аналитический метод	0,50	-
725	452764,29	2290550,63	Аналитический метод	0,50	-
726	452823,79	2290632,55	Аналитический метод	0,50	-
727	452952,17	2290810,04	Аналитический метод	0,50	-
728	453104,17	2291017,15	Аналитический метод	0,50	-
729	453801,74	2291968,27	Аналитический метод	0,50	-
730	454549,43	2291990,93	Аналитический метод	0,50	-
731	454842,39	2291998,23	Аналитический метод	0,50	-

**ОПИСАНИЕ МЕСТОПОЛОЖЕНИЯ ГРАНИЦ**

Публичный сервитут в целях размещения существующего линейного объекта электросетевого хозяйства "ВЛ-220кВ Кумертауская ТЭЦ - Гелий-3 по Оренбургской области" (инв. № 122073)

(наименование объекта, местоположение границ которого описано)

**Раздел 2****Сведения о местоположении границ объекта**

1	2	3	4	5	6
732	455080,12	2292005,64	Аналитический метод	0,50	-
733	455350,07	2292013,35	Аналитический метод	0,50	-
734	455587,86	2292020,58	Аналитический метод	0,50	-
735	455827,67	2292027,48	Аналитический метод	0,50	-
736	456028,26	2292034,48	Аналитический метод	0,50	-
737	456152,32	2292202,98	Аналитический метод	0,50	-
738	456294,23	2292396,68	Аналитический метод	0,50	-
739	456447,55	2292605,65	Аналитический метод	0,50	-
740	456597,79	2292811,94	Аналитический метод	0,50	-
741	456748,90	2293018,89	Аналитический метод	0,50	-
742	456908,77	2293236,79	Аналитический метод	0,50	-
743	457038,78	2293414,70	Аналитический метод	0,50	-
744	457168,61	2293592,58	Аналитический метод	0,50	-
745	457279,87	2293749,81	Аналитический метод	0,50	-
746	457401,31	2293915,31	Аналитический метод	0,50	-
747	457545,41	2294109,40	Аналитический метод	0,50	-
748	457674,28	2294286,12	Аналитический метод	0,50	-
749	457805,76	2294464,76	Аналитический метод	0,50	-
750	457915,92	2294614,98	Аналитический метод	0,50	-
751	458062,35	2294815,49	Аналитический метод	0,50	-
752	458198,30	2295001,27	Аналитический метод	0,50	-
753	458358,32	2295220,66	Аналитический метод	0,50	-
754	458482,77	2295391,07	Аналитический метод	0,50	-

**ОПИСАНИЕ МЕСТОПОЛОЖЕНИЯ ГРАНИЦ**

Публичный сервитут в целях размещения существующего линейного объекта электросетевого хозяйства "ВЛ-220кВ Кумертауская ТЭЦ - Гелий-3 по Оренбургской области" (инв. № 122073)

(наименование объекта, местоположение границ которого описано)

**Раздел 2****Сведения о местоположении границ объекта**

1	2	3	4	5	6
755	458637,79	2295602,56	Аналитический метод	0,50	-
756	458790,03	2295810,54	Аналитический метод	0,50	-
757	458937,49	2296012,38	Аналитический метод	0,50	-
758	459086,35	2296216,44	Аналитический метод	0,50	-
759	459233,97	2296418,52	Аналитический метод	0,50	-
760	459343,18	2296567,32	Аналитический метод	0,50	-
761	459455,31	2296721,94	Аналитический метод	0,50	-
762	459657,68	2296856,46	Аналитический метод	0,50	-
763	459884,55	2297008,23	Аналитический метод	0,50	-
764	460046,92	2297117,25	Аналитический метод	0,50	-
765	460201,90	2297221,29	Аналитический метод	0,50	-
766	460301,13	2297285,17	Аналитический метод	0,50	-
767	460490,72	2297412,42	Аналитический метод	0,50	-
768	460680,66	2297539,90	Аналитический метод	0,50	-
769	460889,34	2297678,68	Аналитический метод	0,50	-
770	461101,73	2297820,31	Аналитический метод	0,50	-
771	461313,11	2297961,67	Аналитический метод	0,50	-
772	461493,51	2298082,39	Аналитический метод	0,50	-
773	461705,28	2298223,79	Аналитический метод	0,50	-
774	461901,78	2298356,10	Аналитический метод	0,50	-
775	462107,17	2298493,54	Аналитический метод	0,50	-
776	462317,50	2298633,15	Аналитический метод	0,50	-
777	462539,66	2298781,31	Аналитический метод	0,50	-

**ОПИСАНИЕ МЕСТОПОЛОЖЕНИЯ ГРАНИЦ**

**Публичный сервитут в целях размещения существующего линейного объекта электросетевого хозяйства "ВЛ-220кВ Кумертауская ТЭЦ - Гелий-3 по Оренбургской области" (инв. № 122073)**

(наименование объекта, местоположение границ которого описано)

**Раздел 2****Сведения о местоположении границ объекта**

<b>1</b>	<b>2</b>	<b>3</b>	<b>4</b>	<b>5</b>	<b>6</b>
778	462753,19	2298924,40	Аналитический метод	0,50	-
779	462980,65	2299077,16	Аналитический метод	0,50	-
780	463141,54	2299185,05	Аналитический метод	0,50	-
781	463352,80	2299327,04	Аналитический метод	0,50	-
782	463555,75	2299463,31	Аналитический метод	0,50	-
783	463758,00	2299598,74	Аналитический метод	0,50	-
784	463989,49	2299754,70	Аналитический метод	0,50	-
785	464211,03	2299903,47	Аналитический метод	0,50	-
786	464434,07	2300053,81	Аналитический метод	0,50	-
787	464670,82	2300213,31	Аналитический метод	0,50	-
788	464892,52	2300362,23	Аналитический метод	0,50	-
789	465116,47	2300512,87	Аналитический метод	0,50	-
790	465337,81	2300662,34	Аналитический метод	0,50	-
791	465527,46	2300790,00	Аналитический метод	0,50	-
792	465714,86	2300916,40	Аналитический метод	0,50	-
793	465897,99	2301039,89	Аналитический метод	0,50	-
794	466023,88	2301123,75	Аналитический метод	0,50	-
795	466285,40	2301222,65	Аналитический метод	0,50	-
796	466532,51	2301316,67	Аналитический метод	0,50	-
797	466797,98	2301417,69	Аналитический метод	0,50	-
798	466944,98	2301474,12	Аналитический метод	0,50	-
799	467160,14	2301556,25	Аналитический метод	0,50	-
800	467400,97	2301648,08	Аналитический метод	0,50	-

**ОПИСАНИЕ МЕСТОПОЛОЖЕНИЯ ГРАНИЦ**

**Публичный сервитут в целях размещения существующего линейного объекта электросетевого хозяйства "ВЛ-220кВ Кумертауская ТЭЦ - Гелий-3 по Оренбургской области" (инв. № 122073)**

(наименование объекта, местоположение границ которого описано)

**Раздел 2****Сведения о местоположении границ объекта**

<b>1</b>	<b>2</b>	<b>3</b>	<b>4</b>	<b>5</b>	<b>6</b>
801	467651,26	2301744,69	Аналитический метод	0,50	-
802	467890,98	2301835,44	Аналитический метод	0,50	-
803	468120,97	2301923,98	Аналитический метод	0,50	-
804	468355,40	2302013,48	Аналитический метод	0,50	-
805	468604,38	2302108,83	Аналитический метод	0,50	-
806	468834,36	2302197,31	Аналитический метод	0,50	-
807	469062,92	2302284,82	Аналитический метод	0,50	-
808	469312,14	2302380,61	Аналитический метод	0,50	-
809	469520,27	2302460,71	Аналитический метод	0,50	-
810	469725,80	2302538,60	Аналитический метод	0,50	-
811	469942,54	2302623,04	Аналитический метод	0,50	-
812	470204,54	2302722,17	Аналитический метод	0,50	-
813	470448,01	2302815,60	Аналитический метод	0,50	-
814	470672,30	2302901,73	Аналитический метод	0,50	-
815	470910,54	2302992,71	Аналитический метод	0,50	-
816	471162,84	2303089,77	Аналитический метод	0,50	-
817	471401,35	2303180,29	Аналитический метод	0,50	-
818	471597,78	2303255,88	Аналитический метод	0,50	-
819	471692,05	2303291,86	Аналитический метод	0,50	-
820	471898,39	2303370,94	Аналитический метод	0,50	-
821	472153,85	2303469,88	Аналитический метод	0,50	-
1	472396,02	2303562,37	Аналитический метод	0,50	-
822	438743,30	2277274,96	Аналитический метод	0,50	-

**ОПИСАНИЕ МЕСТОПОЛОЖЕНИЯ ГРАНИЦ**

Публичный сервитут в целях размещения существующего линейного объекта электросетевого хозяйства "ВЛ-220кВ Кумертауская ТЭЦ - Гелий-3 по Оренбургской области" (инв. № 122073)

(наименование объекта, местоположение границ которого описано)

**Раздел 2****Сведения о местоположении границ объекта**

1	2	3	4	5	6
823	438745,30	2277274,98	Аналитический метод	0,50	-
824	438745,27	2277276,98	Аналитический метод	0,50	-
825	438743,28	2277276,96	Аналитический метод	0,50	-
822	438743,30	2277274,96	Аналитический метод	0,50	-

**3. Сведения о характерных точках части (частей) границы объекта**

Обозначение характерных точек части границы	Координаты, м		Метод определения координат характерной точки	Средняя квадратическая погрешность положения характерной точки ( $M_t$ ), м	Описание обозначения точки на местности (при наличии)
	X	Y			
1	2	3	4	5	6
Часть № —	—	—	—	—	—

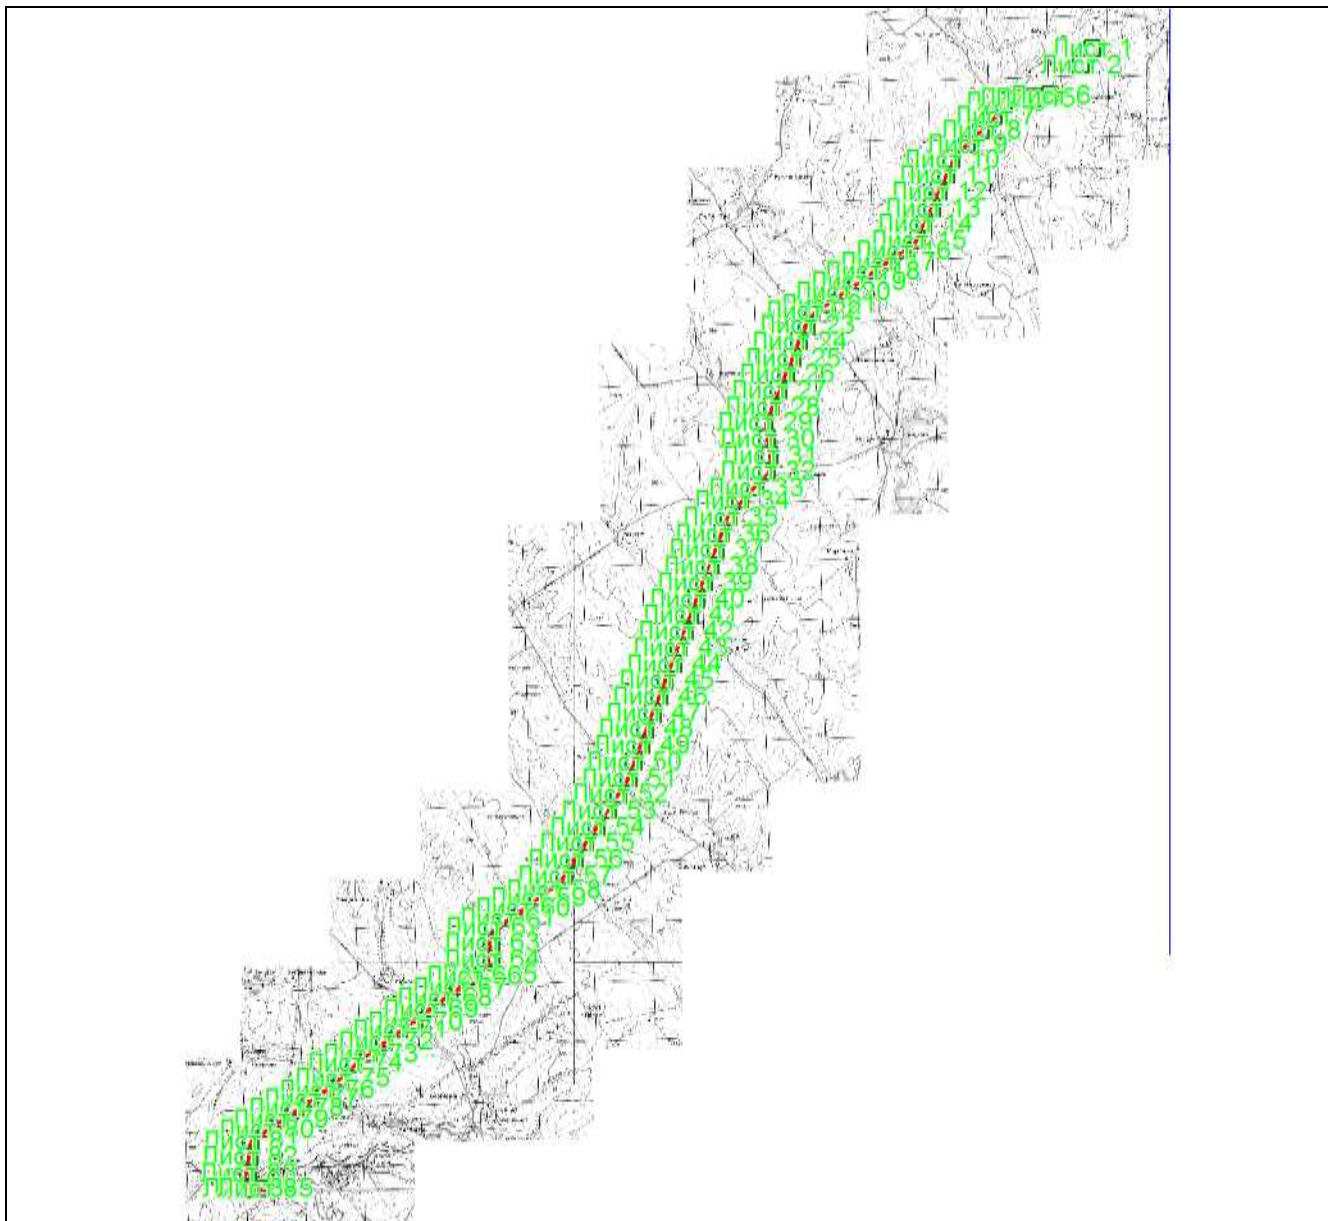




**ОПИСАНИЕ МЕСТОПОЛОЖЕНИЯ ГРАНИЦ**

Публичный сервитут в целях размещения существующего линейного объекта электросетевого хозяйства "ВЛ-220кВ Кумертауская ТЭЦ - Гелий-3 по Оренбургской области" (инв. № 122073)

(наименование объекта, местоположение границ которого описано)

**Раздел 4****Схема расположения границ публичного сервитута****Основной лист**

Масштаб 1: 508667

**Используемые условные знаки и обозначения:**

- — область выносного листа,  
 23 — номер выносного листа.

Остальные используемые условные знаки и обозначения приведены на отдельной странице в конце раздела.

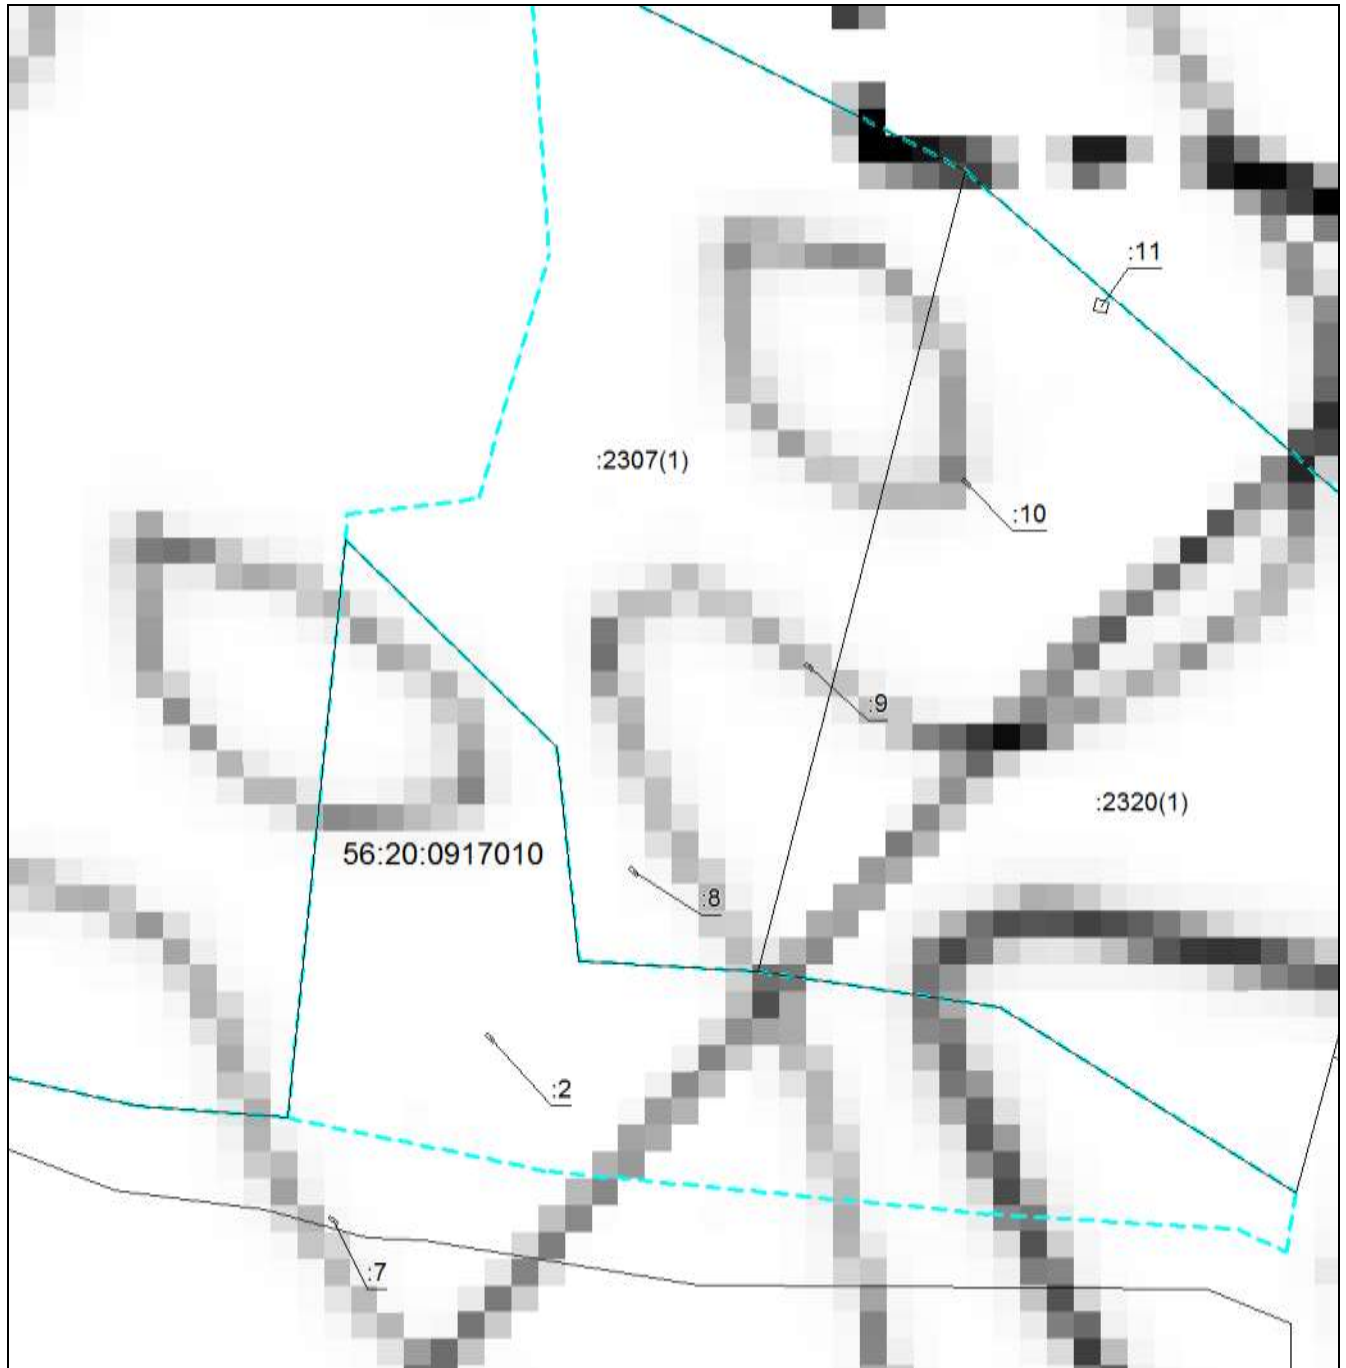
Подпись  *Беляева О. В.* Дата *17 ноября 2022 г.*

Место для оттиска печати (при наличии) лица, составившего описание местоположения границ объекта

**ОПИСАНИЕ МЕСТОПОЛОЖЕНИЯ ГРАНИЦ**

Публичный сервитут в целях размещения существующего линейного объекта электросетевого хозяйства "ВЛ-220кВ Кумертауская ТЭЦ - Гелий-3 по Оренбургской области" (инв. № 122073)

(наименование объекта, местоположение границ которого описано)

**Раздел 4****Схема расположения границ публичного сервитута****Выносной лист №1****Масштаб 1:6500**

Используемые условные знаки и обозначения приведены на отдельной странице в конце раздела.

Подпись *Беляева О. В.* Дата 17 ноября 2022 г.

Место для оттиска печати (при наличии) лица, составившего описание местоположения границ объекта



**ОПИСАНИЕ МЕСТОПОЛОЖЕНИЯ ГРАНИЦ**


Публичный сервитут в целях размещения существующего линейного объекта электросетевого хозяйства "ВЛ-220кВ Кумертауская ТЭЦ - Гелий-3 по Оренбургской области" (инв. № 122073)

(наименование объекта, местоположение границ которого описано)

**Раздел 4****Схема расположения границ публичного сервитута****Выносной лист №2**

**Масштаб 1:6500**

Используемые условные знаки и обозначения приведены на отдельной странице в конце раздела.

Подпись  *Беляева О. В.* Дата 17 ноября 2022 г.

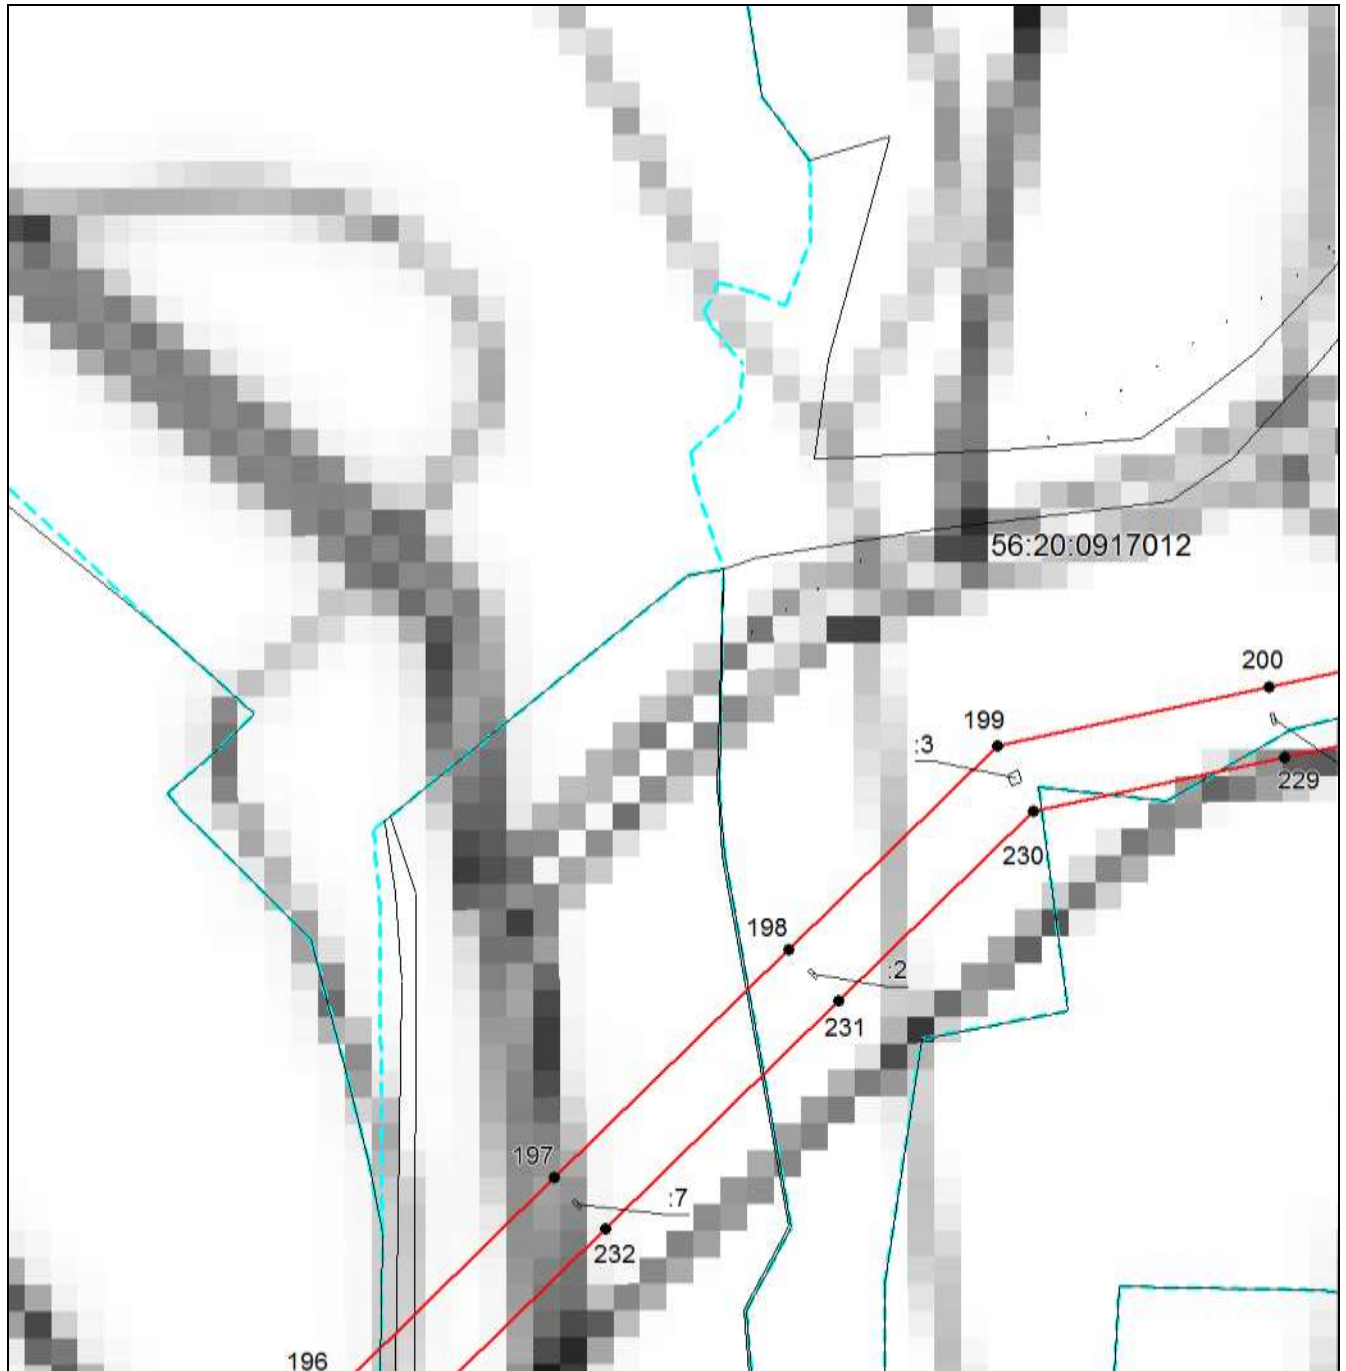
Место для оттиска печати (при наличии) лица, составившего описание местоположения границ объекта



**ОПИСАНИЕ МЕСТОПОЛОЖЕНИЯ ГРАНИЦ**


Публичный сервитут в целях размещения существующего линейного объекта электросетевого хозяйства "ВЛ-220кВ Кумертауская ТЭЦ - Гелий-3 по Оренбургской области" (инв. № 122073)

(наименование объекта, местоположение границ которого описано)

**Раздел 4****Схема расположения границ публичного сервитута****Выносной лист №3**

Масштаб 1:6500

Используемые условные знаки и обозначения приведены на отдельной странице в конце раздела.

Подпись  Беляева О. В. Дата 17 ноября 2022 г.

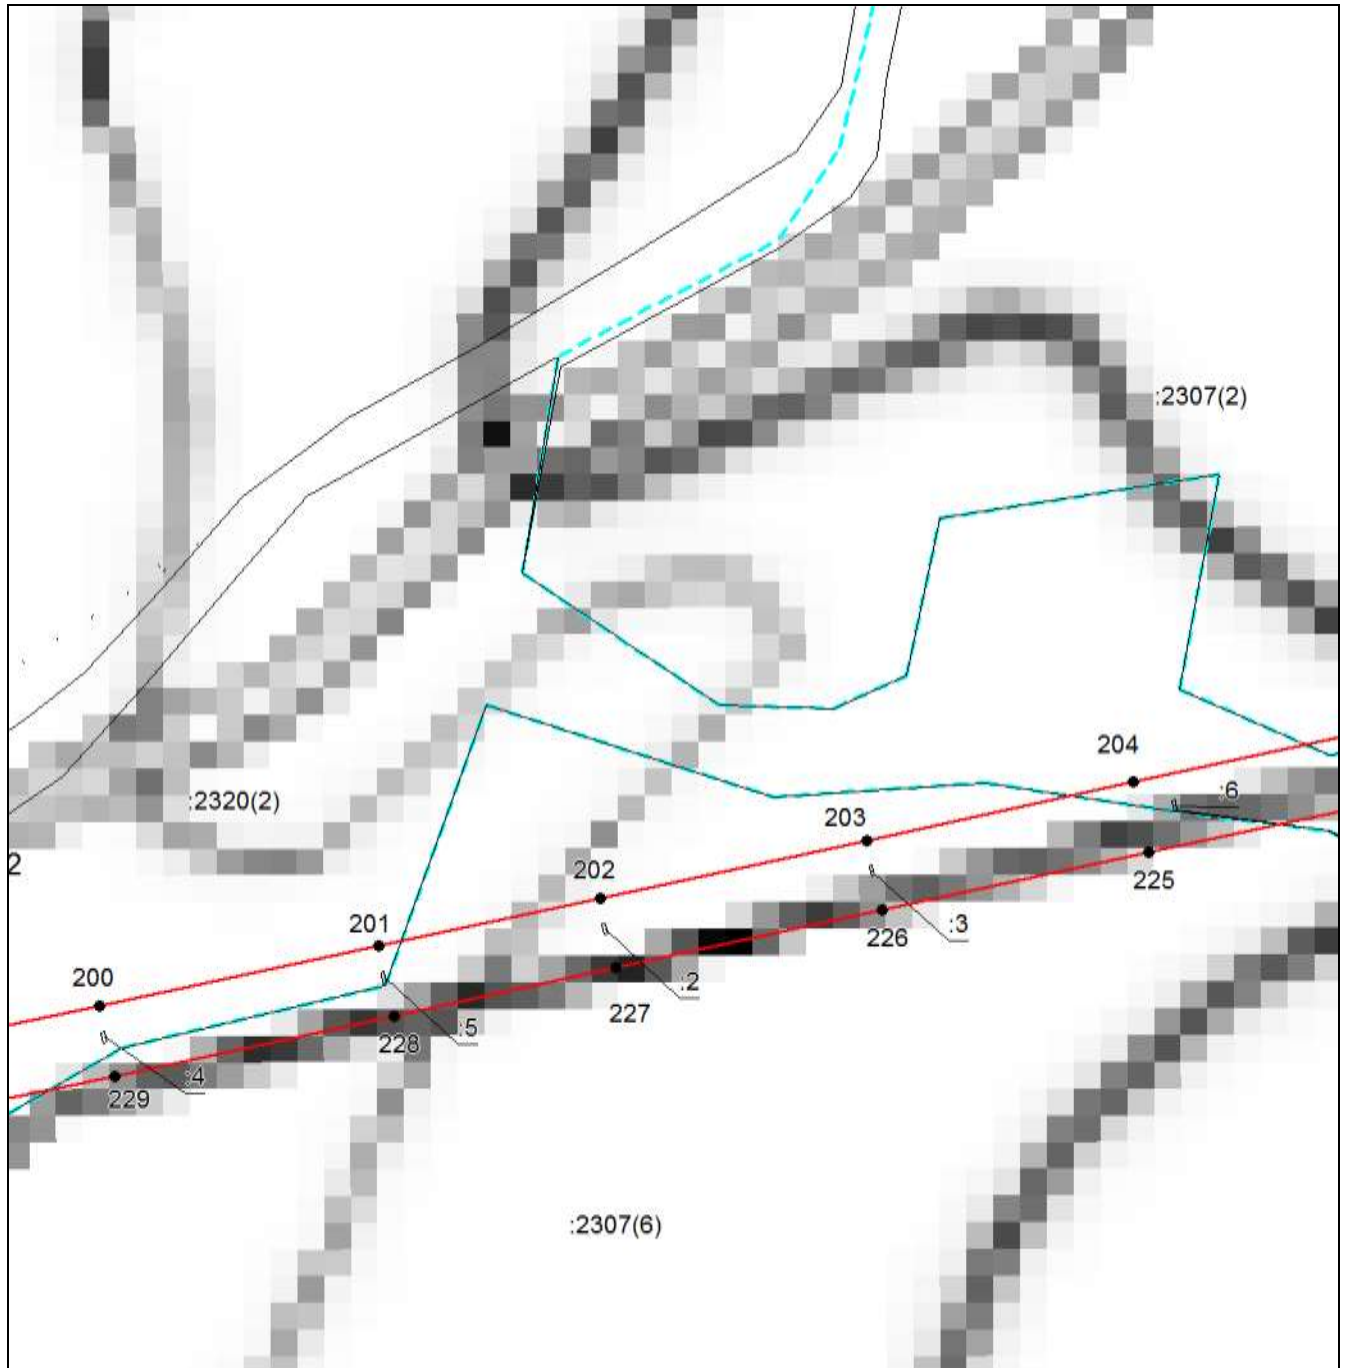
Место для оттиска печати (при наличии) лица, составившего описание местоположения границ объекта



**ОПИСАНИЕ МЕСТОПОЛОЖЕНИЯ ГРАНИЦ**

Публичный сервитут в целях размещения существующего линейного объекта электросетевого хозяйства "ВЛ-220кВ Кумертауская ТЭЦ - Гелий-3 по Оренбургской области" (инв. № 122073)

(наименование объекта, местоположение границ которого описано)

**Раздел 4****Схема расположения границ публичного сервитута****Выносной лист №4**

**Масштаб 1:6500**

Используемые условные знаки и обозначения приведены на отдельной странице в конце раздела.

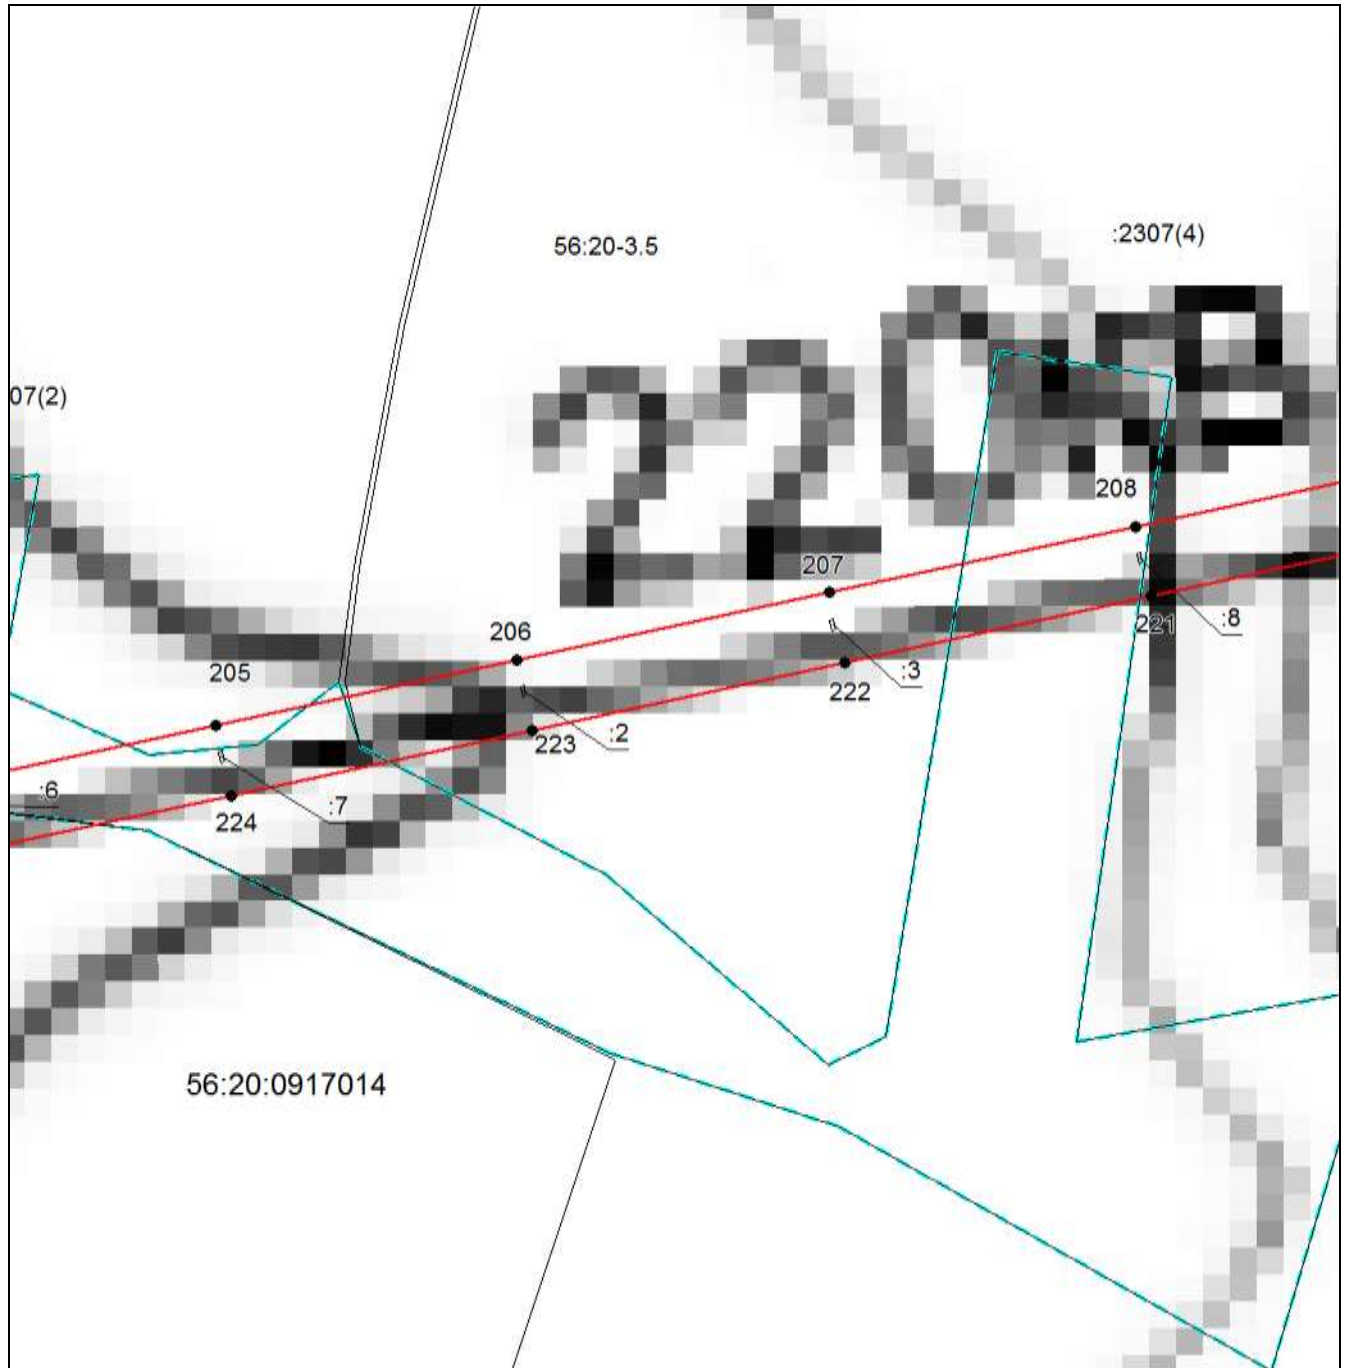
Подпись  Беляева О. В. Дата 17 ноября 2022 г.

Место для оттиска печати (при наличии) лица, составившего описание местоположения границ объекта

**ОПИСАНИЕ МЕСТОПОЛОЖЕНИЯ ГРАНИЦ**

Публичный сервитут в целях размещения существующего линейного объекта электросетевого хозяйства "ВЛ-220кВ Кумертауская ТЭЦ - Гелий-3 по Оренбургской области" (инв. № 122073)

(наименование объекта, местоположение границ которого описано)

**Раздел 4****Схема расположения границ публичного сервитута****Выносной лист №5****Масштаб 1:6500**

Используемые условные знаки и обозначения приведены на отдельной странице в конце раздела.

Подпись *Беляева О. В.* Дата 17 ноября 2022 г.

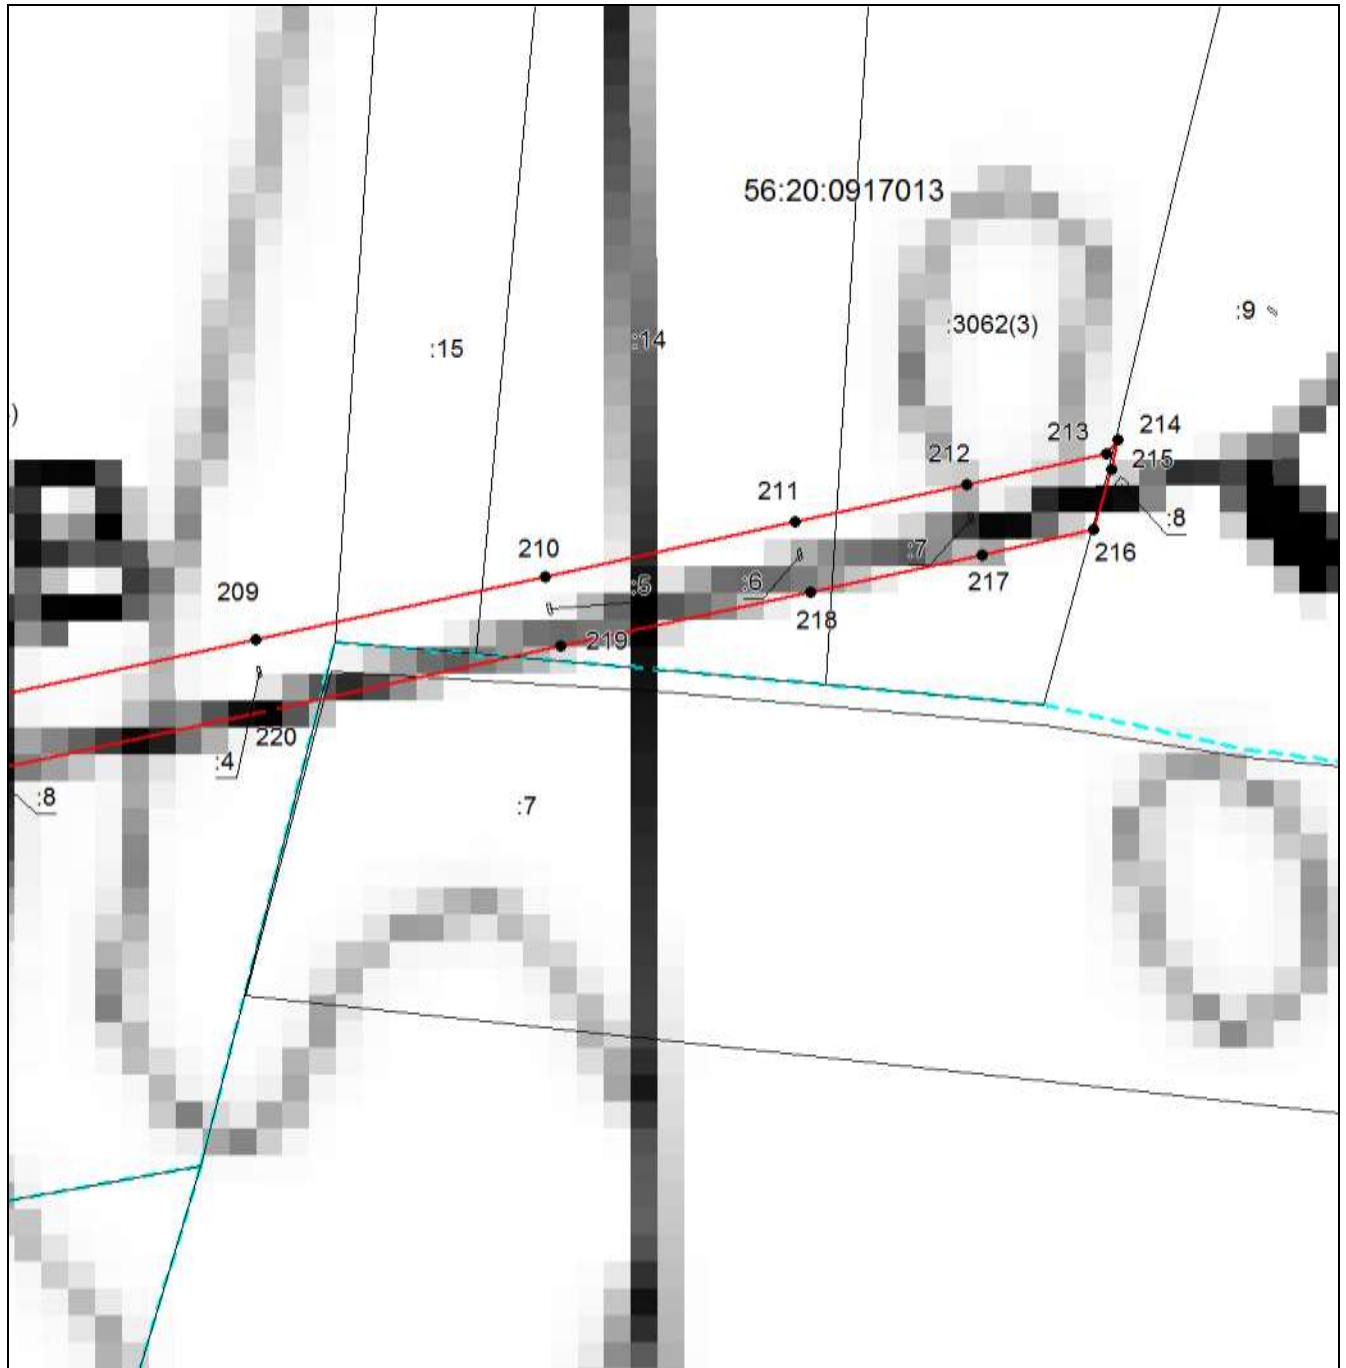
Место для оттиска печати (при наличии) лица, составившего описание местоположения границ объекта



**ОПИСАНИЕ МЕСТОПОЛОЖЕНИЯ ГРАНИЦ**

Публичный сервитут в целях размещения существующего линейного объекта электросетевого хозяйства "ВЛ-220кВ Кумертауская ТЭЦ - Гелий-3 по Оренбургской области" (инв. № 122073)

(наименование объекта, местоположение границ которого описано)

**Раздел 4****Схема расположения границ публичного сервитута****Выносной лист №6**

**Масштаб 1:6500**

Используемые условные знаки и обозначения приведены на отдельной странице в конце раздела.

Подпись *Беляева О. В.* Дата 17 ноября 2022 г.

Место для оттиска печати (при наличии) лица, составившего описание местоположения границ объекта

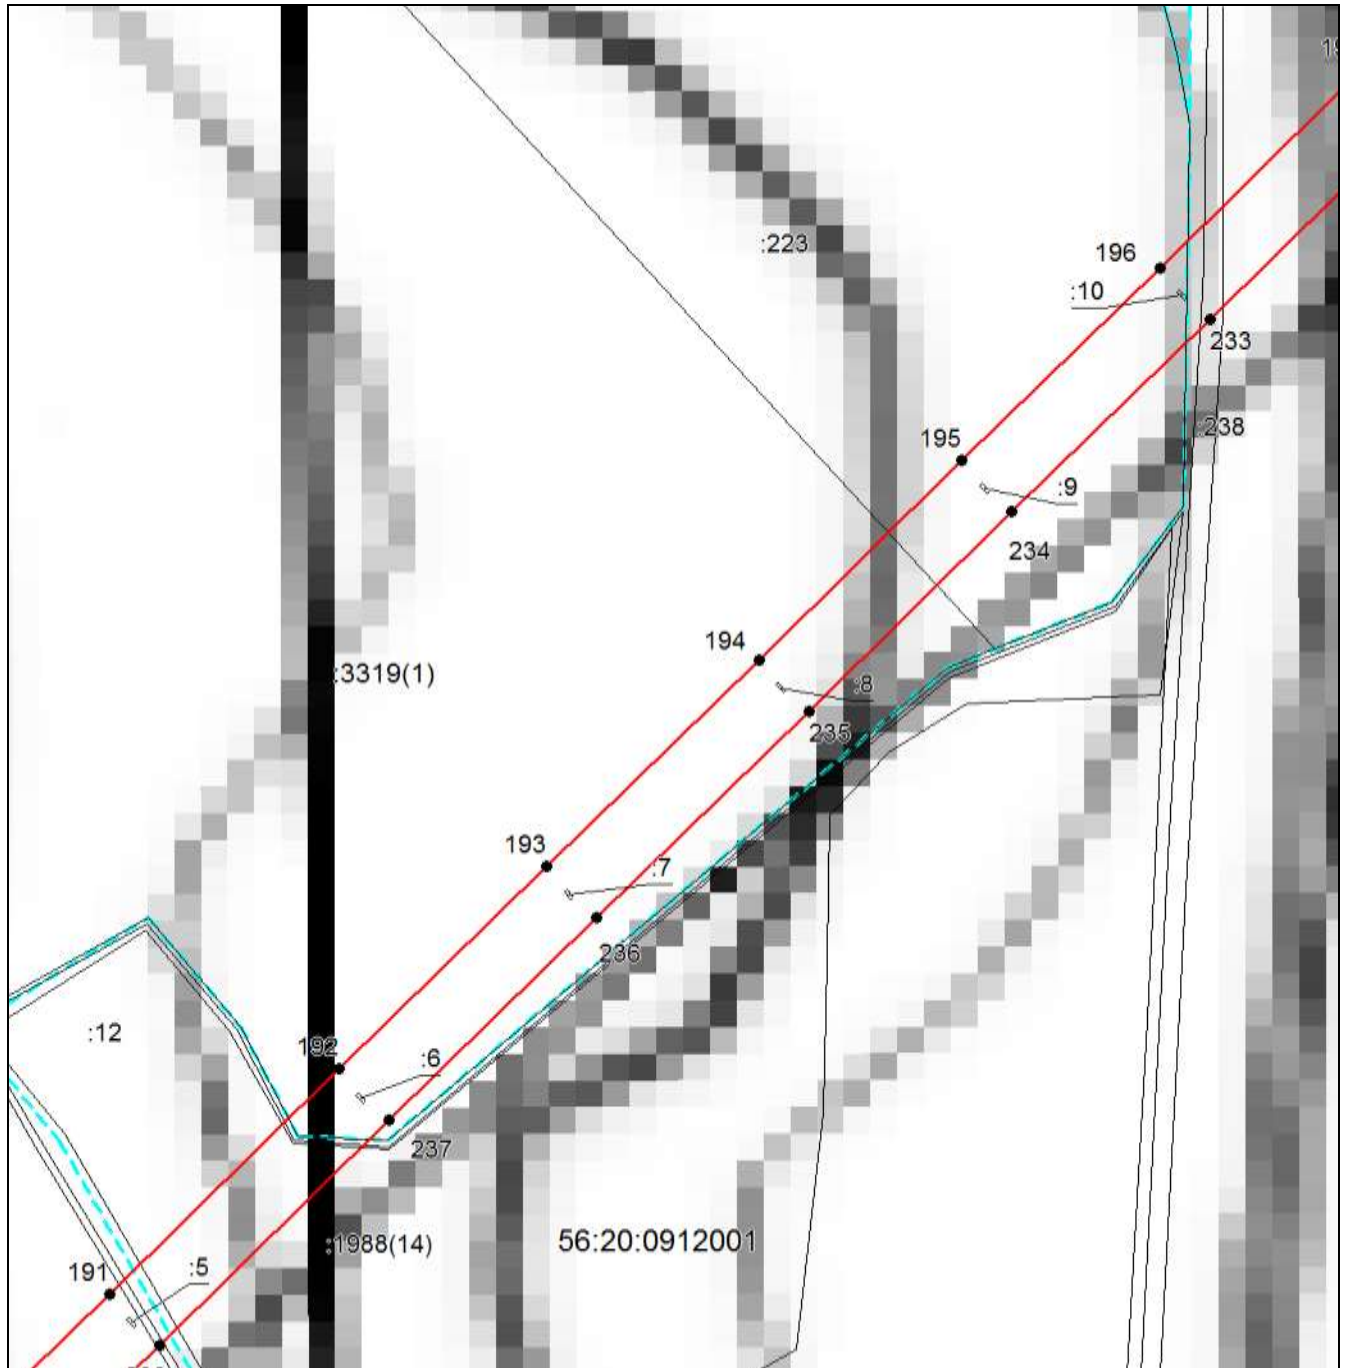




**ОПИСАНИЕ МЕСТОПОЛОЖЕНИЯ ГРАНИЦ**

Публичный сервитут в целях размещения существующего линейного объекта электросетевого хозяйства "ВЛ-220кВ Кумертауская ТЭЦ - Гелий-3 по Оренбургской области" (инв. № 122073)

(наименование объекта, местоположение границ которого описано)

**Раздел 4****Схема расположения границ публичного сервитута****Выносной лист №7**

**Масштаб 1:6500**

Используемые условные знаки и обозначения приведены на отдельной странице в конце раздела.

Подпись *Беляева О. В.* Дата 17 ноября 2022 г.

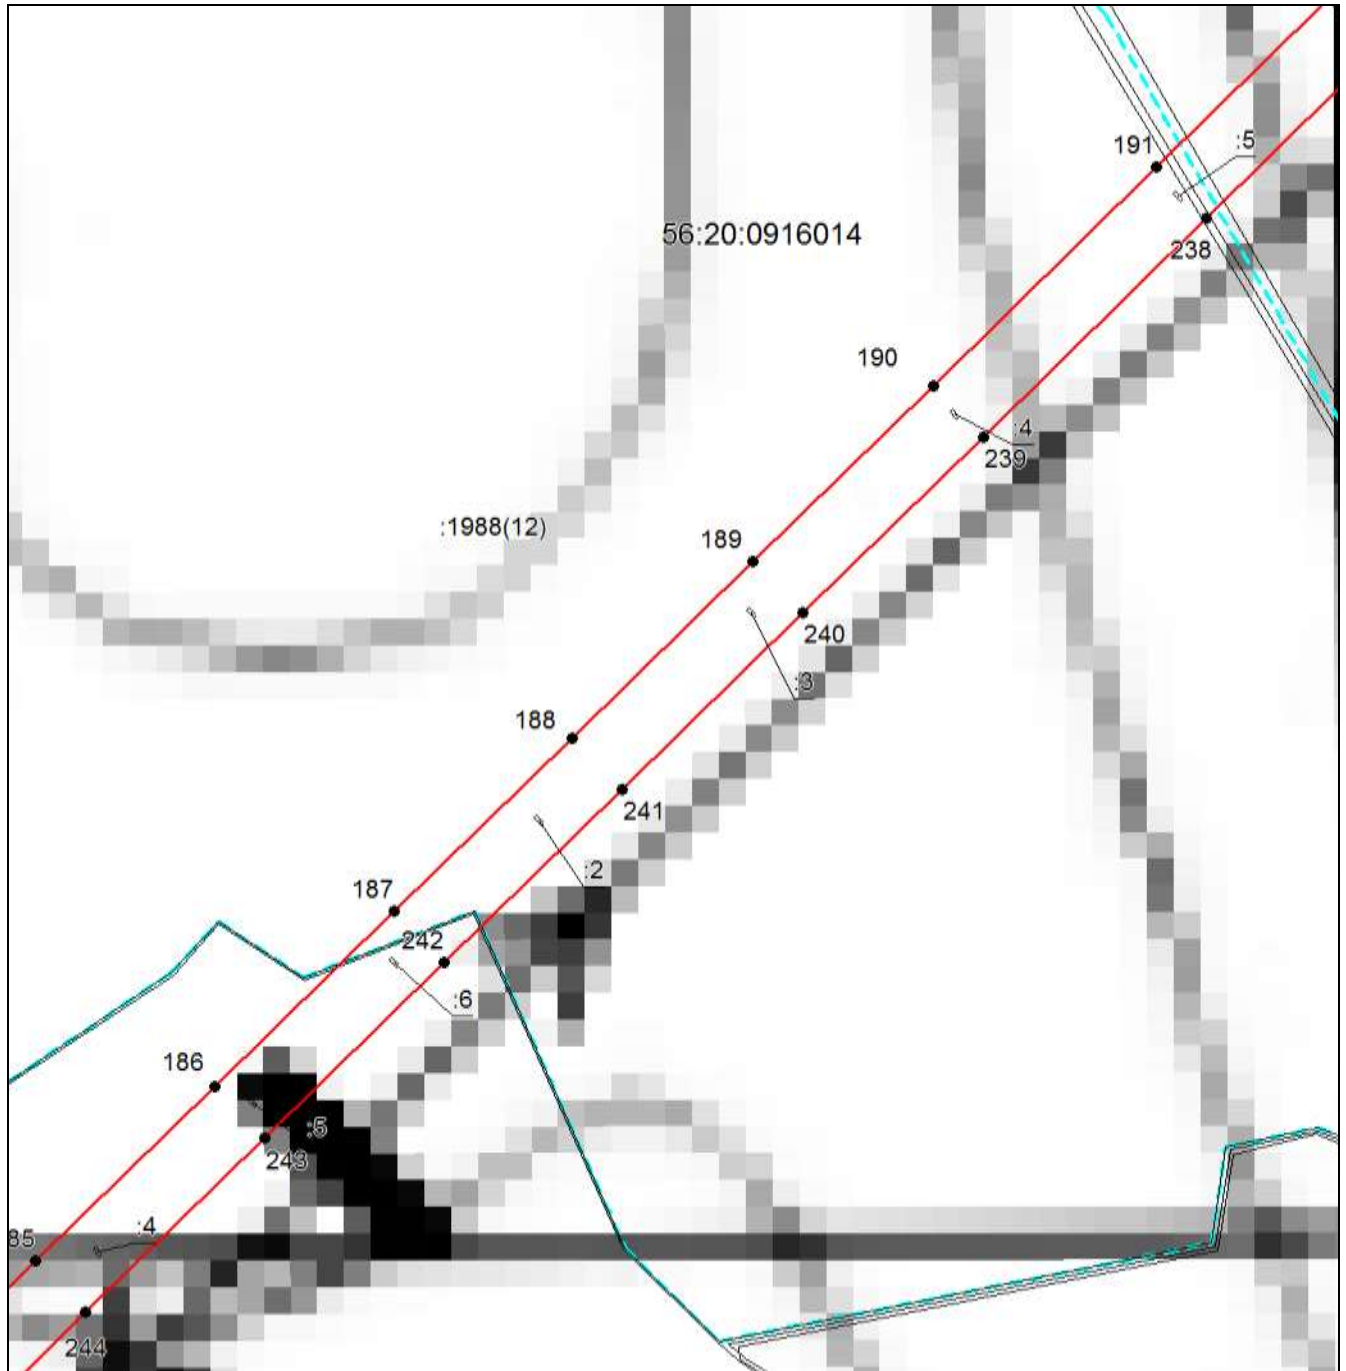
Место для оттиска печати (при наличии) лица, составившего описание местоположения границ объекта



**ОПИСАНИЕ МЕСТОПОЛОЖЕНИЯ ГРАНИЦ**


Публичный сервитут в целях размещения существующего линейного объекта электросетевого хозяйства "ВЛ-220кВ Кумертауская ТЭЦ - Гелий-3 по Оренбургской области" (инв. № 122073)

(наименование объекта, местоположение границ которого описано)

**Раздел 4****Схема расположения границ публичного сервитута****Выносной лист №8**

Масштаб 1:6500

Используемые условные знаки и обозначения приведены на отдельной странице в конце раздела.

Подпись  Беляева О. В. Дата 17 ноября 2022 г.

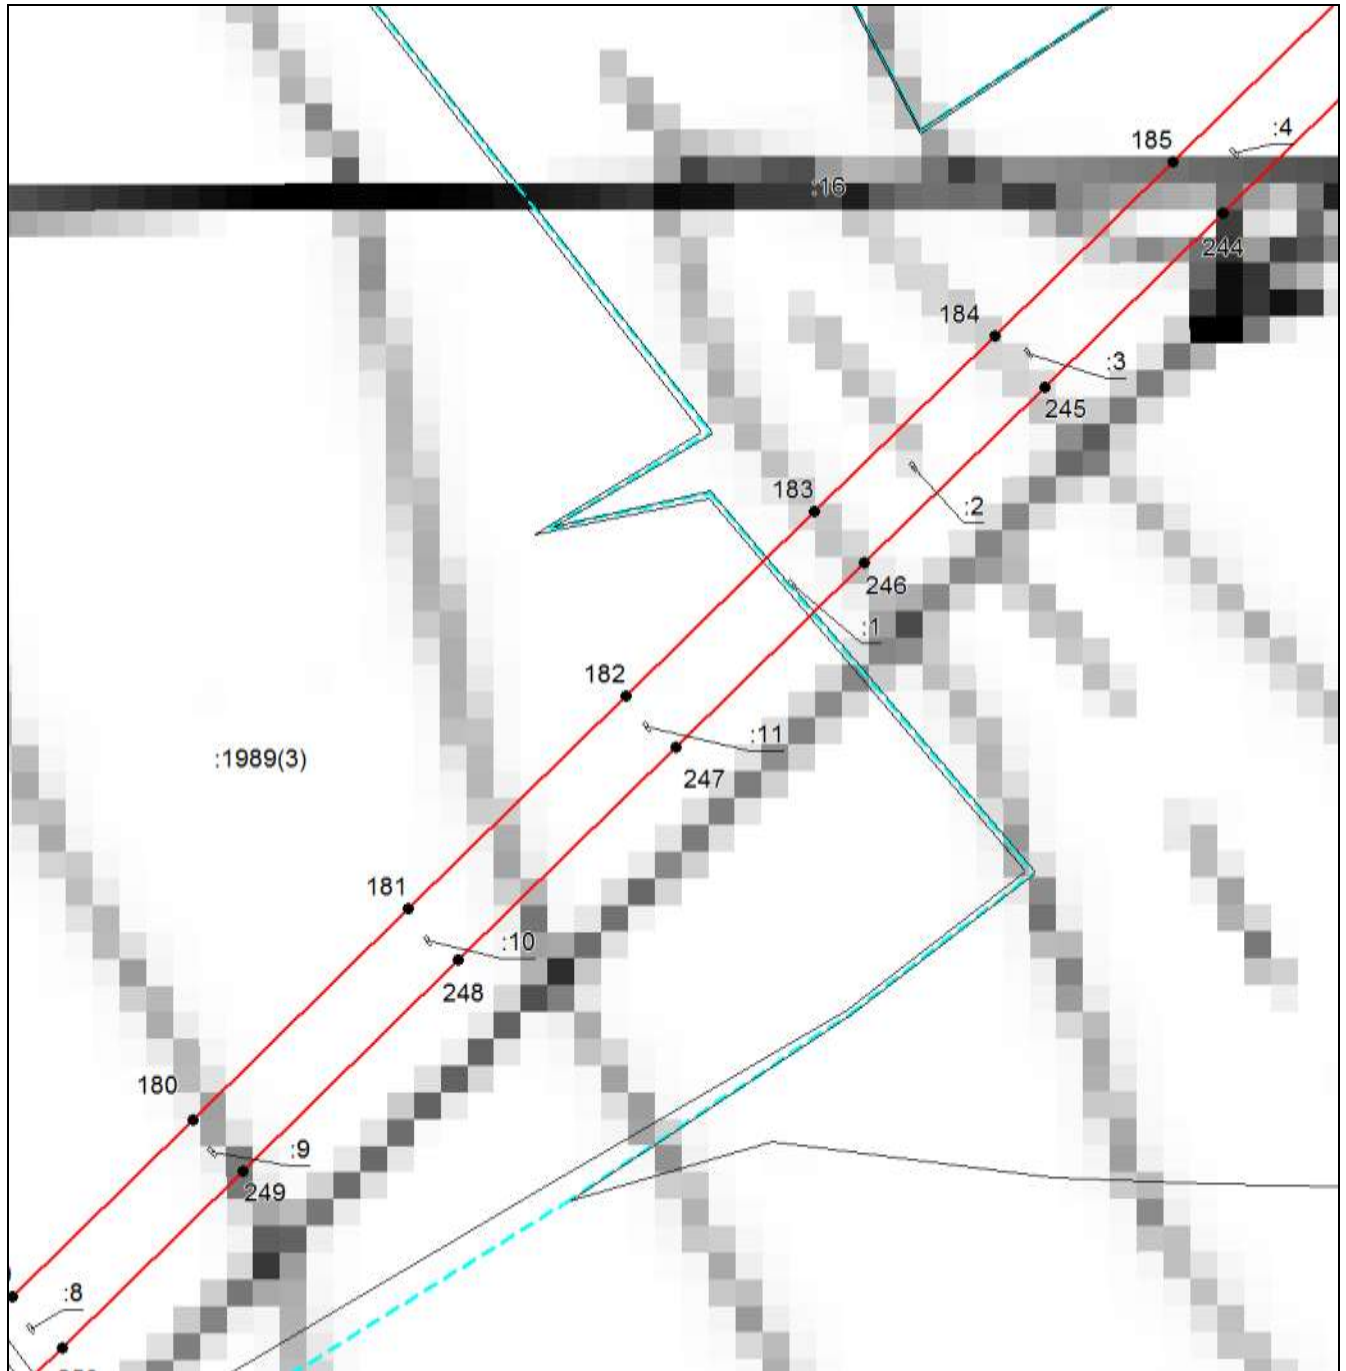
Место для оттиска печати (при наличии) лица, составившего описание местоположения границ объекта



**ОПИСАНИЕ МЕСТОПОЛОЖЕНИЯ ГРАНИЦ**

Публичный сервитут в целях размещения существующего линейного объекта электросетевого хозяйства "ВЛ-220кВ Кумертауская ТЭЦ - Гелий-3 по Оренбургской области" (инв. № 122073)

(наименование объекта, местоположение границ которого описано)

**Раздел 4****Схема расположения границ публичного сервитута****Выносной лист №9**

**Масштаб 1:6500**

Используемые условные знаки и обозначения приведены на отдельной странице в конце раздела.

Подпись *Беляева О. В.* Дата 17 ноября 2022 г.

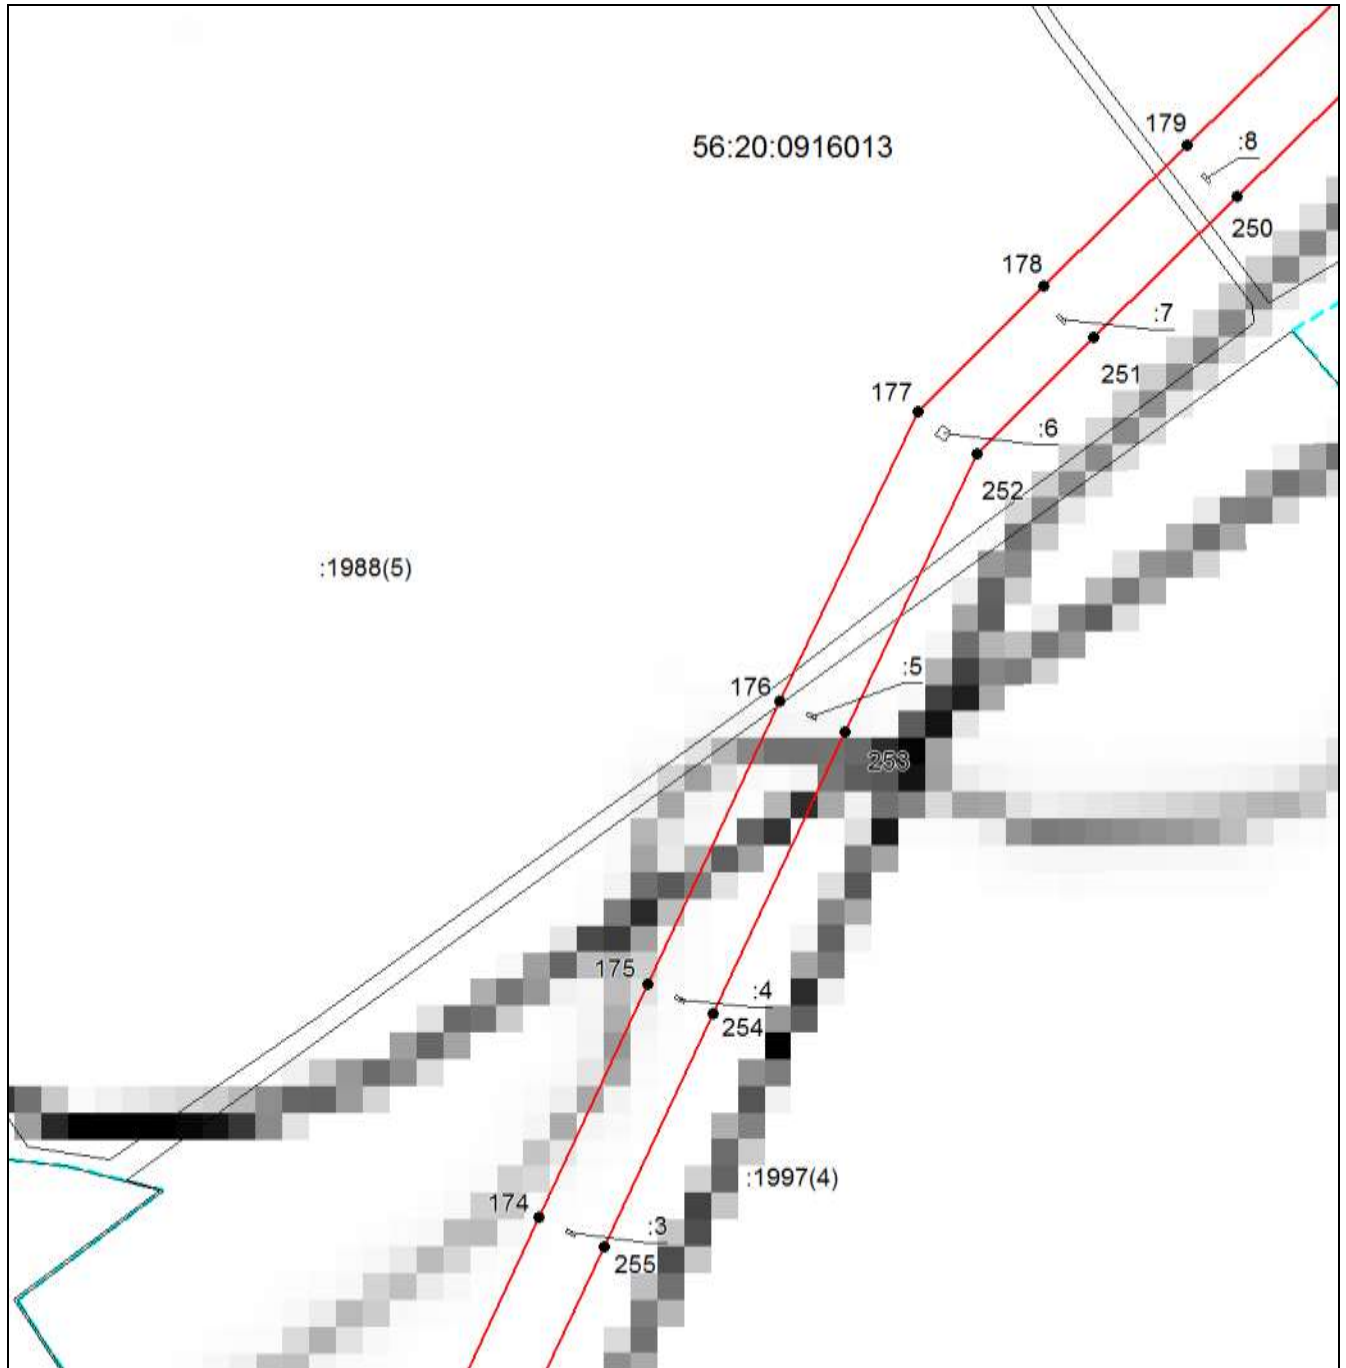
Место для оттиска печати (при наличии) лица, составившего описание местоположения границ объекта



**ОПИСАНИЕ МЕСТОПОЛОЖЕНИЯ ГРАНИЦ**


Публичный сервитут в целях размещения существующего линейного объекта электросетевого хозяйства "ВЛ-220кВ Кумертауская ТЭЦ - Гелий-3 по Оренбургской области" (инв. № 122073)

(наименование объекта, местоположение границ которого описано)

**Раздел 4****Схема расположения границ публичного сервитута****Выносной лист №10**

**Масштаб 1:6500**

Используемые условные знаки и обозначения приведены на отдельной странице в конце раздела.

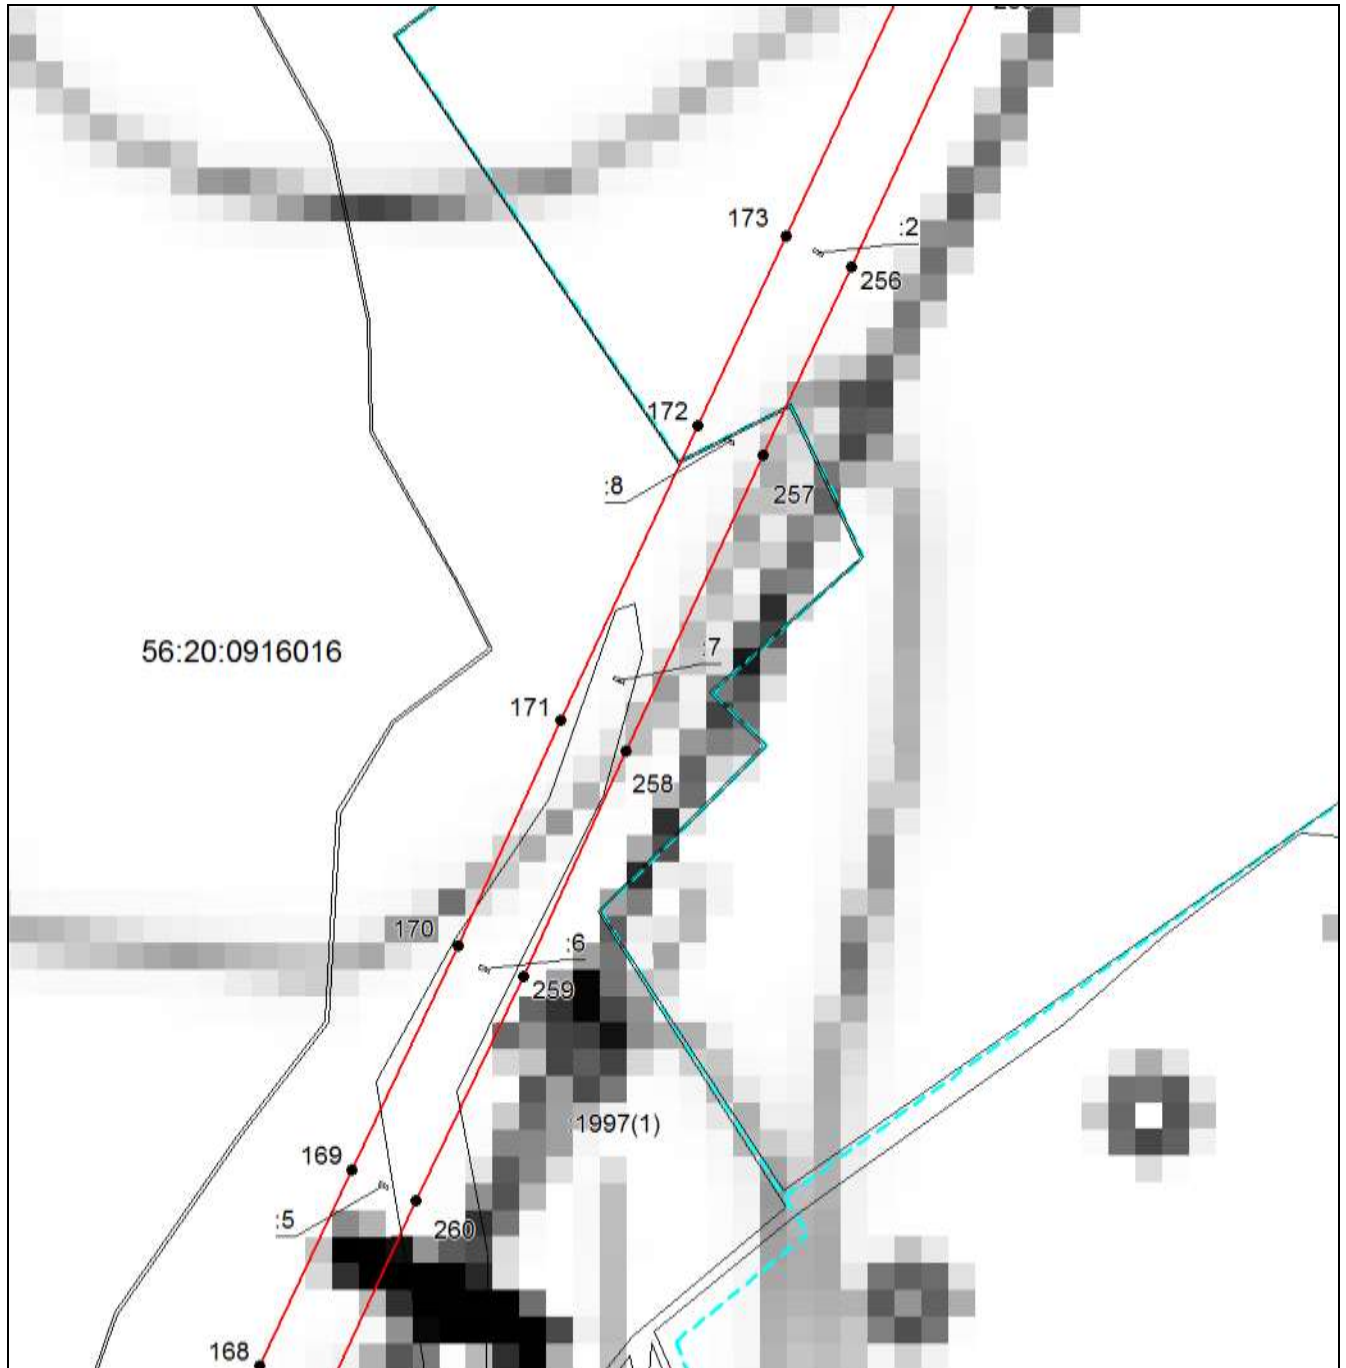
Подпись  Беляева О. В. Дата 17 ноября 2022 г.

Место для оттиска печати (при наличии) лица, составившего описание местоположения границ объекта

**ОПИСАНИЕ МЕСТОПОЛОЖЕНИЯ ГРАНИЦ**

Публичный сервитут в целях размещения существующего линейного объекта электросетевого хозяйства "ВЛ-220кВ Кумертауская ТЭЦ - Гелий-3 по Оренбургской области" (инв. № 122073)

(наименование объекта, местоположение границ которого описано)

**Раздел 4****Схема расположения границ публичного сервитута****Выносной лист №11**

Масштаб 1:6500

Используемые условные знаки и обозначения приведены на отдельной странице в конце раздела.

Подпись *Беляева О. В.* Дата 17 ноября 2022 г.

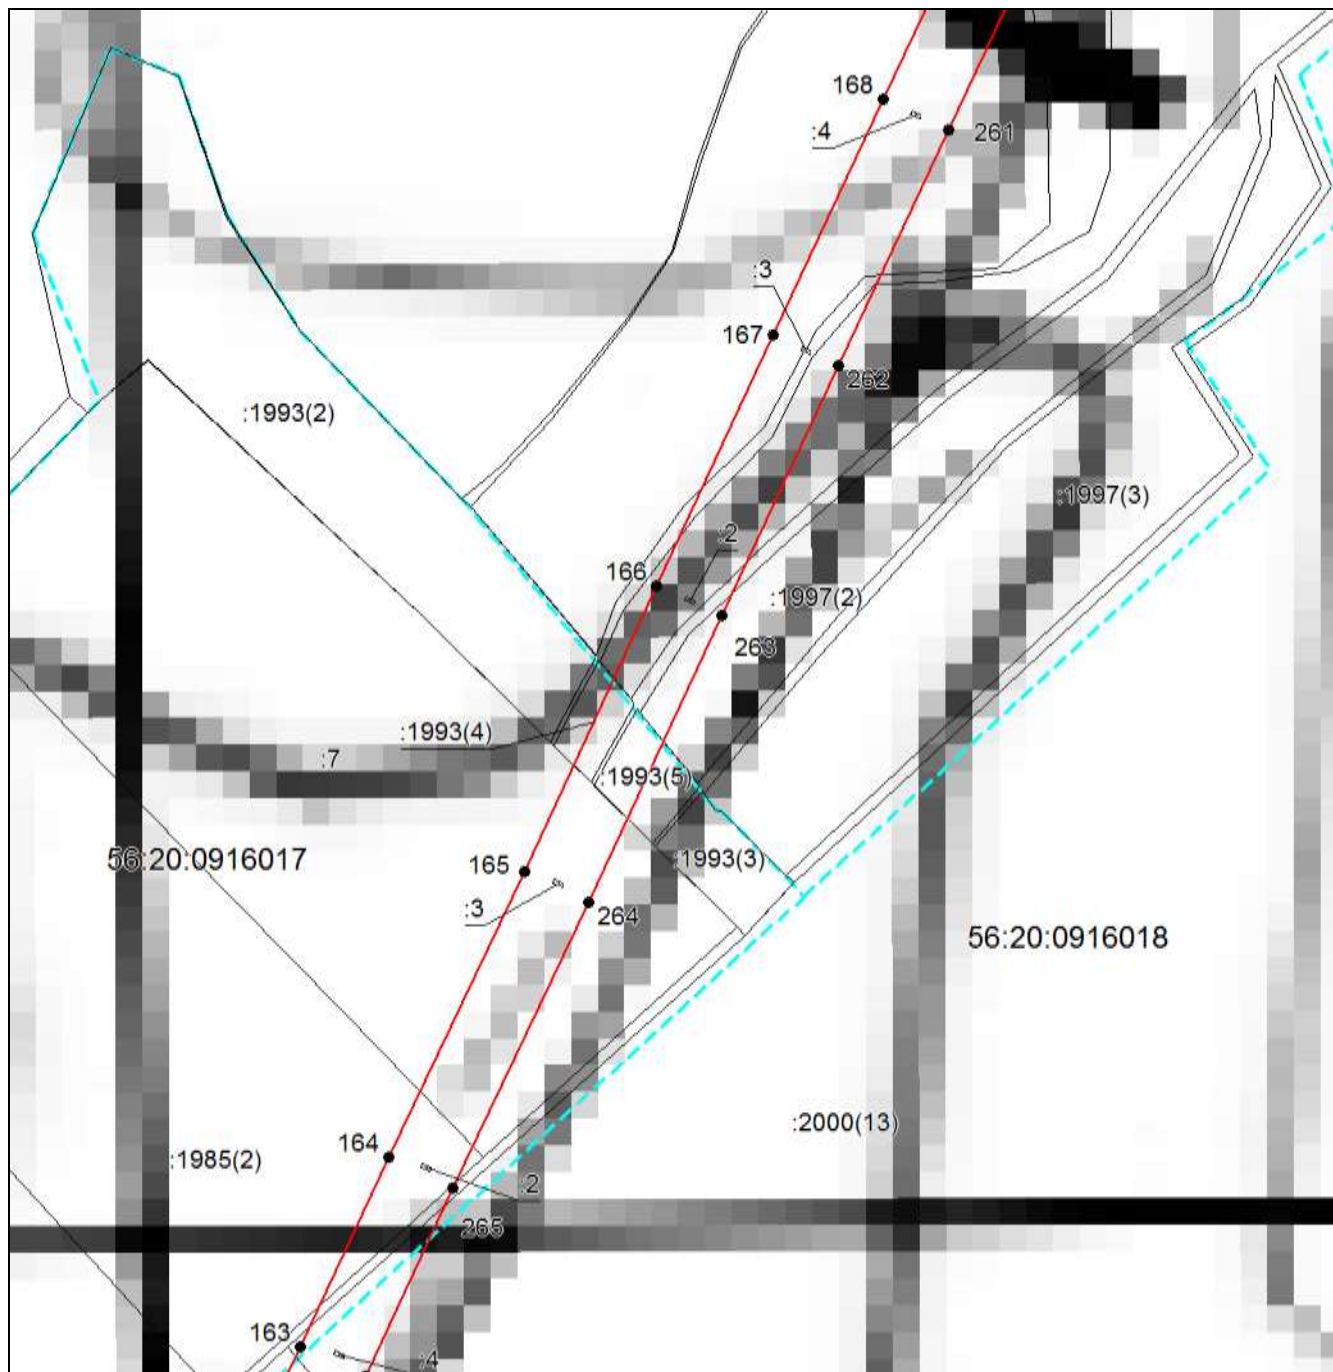
Место для оттиска печати (при наличии) лица, составившего описание местоположения границ объекта



**ОПИСАНИЕ МЕСТОПОЛОЖЕНИЯ ГРАНИЦ**

Публичный сервитут в целях размещения существующего линейного объекта электросетевого хозяйства "ВЛ-220кВ Кумертауская ТЭЦ - Гелий-3 по Оренбургской области" (инв. № 122073)

(наименование объекта, местоположение границ которого описано)

**Раздел 4****Схема расположения границ публичного сервитута****Выносной лист №12**

**Масштаб 1:6500**

Используемые условные знаки и обозначения приведены на отдельной странице в конце раздела.

Подпись \_\_\_\_\_ *Беляева О. В.* Дата 17 ноября 2022 г.

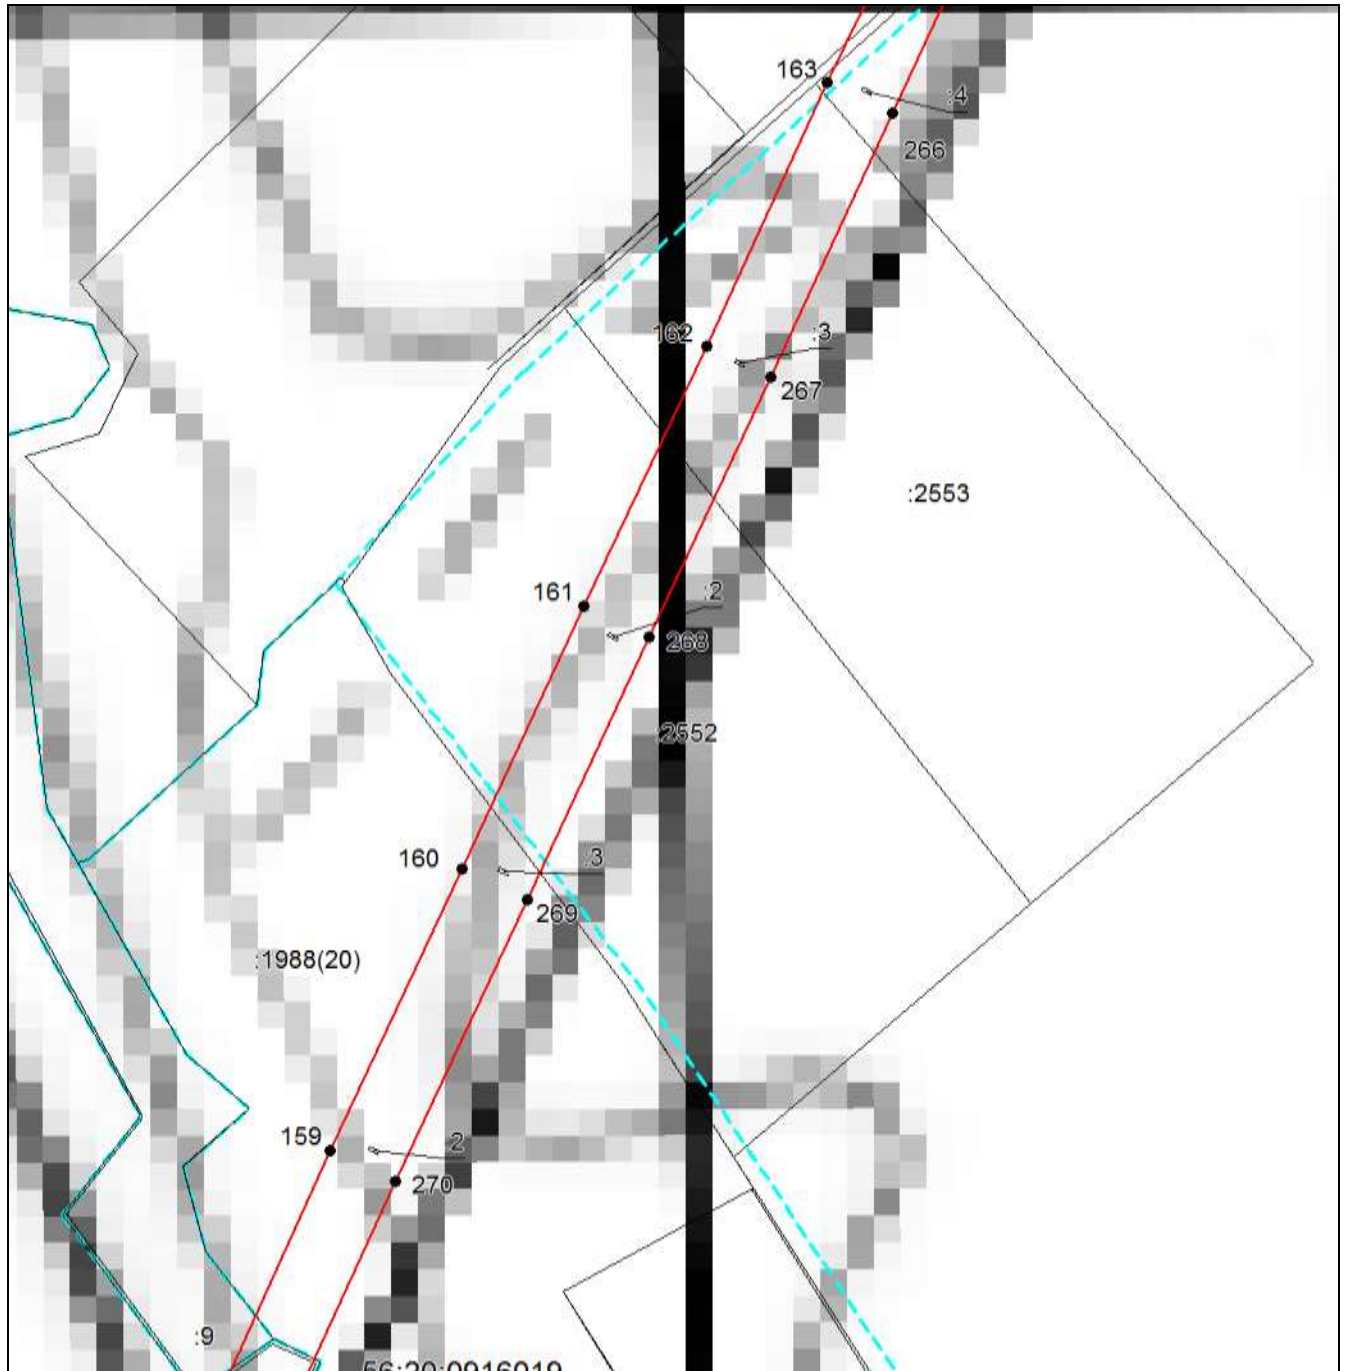
Место для оттиска печати (при наличии) лица, составившего описание местоположения границ объекта



**ОПИСАНИЕ МЕСТОПОЛОЖЕНИЯ ГРАНИЦ**

Публичный сервитут в целях размещения существующего линейного объекта электросетевого хозяйства "ВЛ-220кВ Кумертауская ТЭЦ - Гелий-3 по Оренбургской области" (инв. № 122073)

(наименование объекта, местоположение границ которого описано)

**Раздел 4****Схема расположения границ публичного сервитута****Выносной лист №13**

Масштаб 1:6500

Используемые условные знаки и обозначения приведены на отдельной странице в конце раздела.

Подпись *Беляева О. В.* Дата 17 ноября 2022 г.

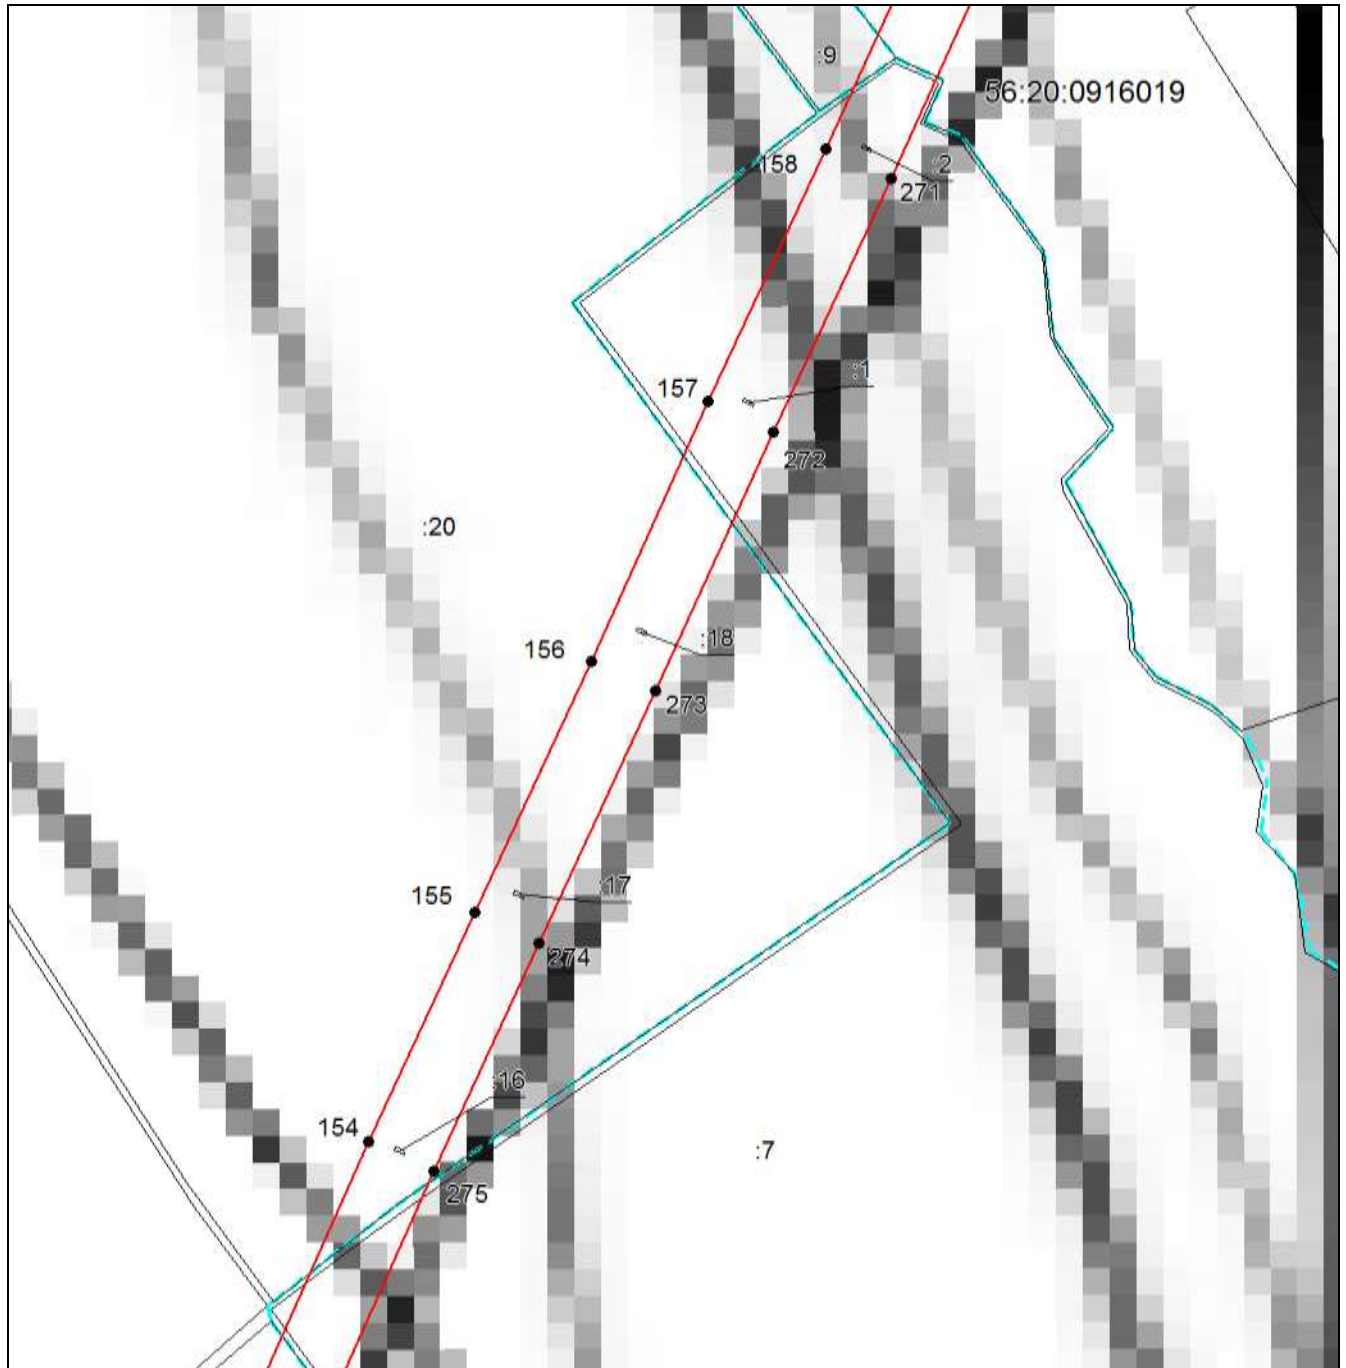
Место для оттиска печати (при наличии) лица, составившего описание местоположения границ объекта



**ОПИСАНИЕ МЕСТОПОЛОЖЕНИЯ ГРАНИЦ**


Публичный сервитут в целях размещения существующего линейного объекта электросетевого хозяйства "ВЛ-220кВ Кумертауская ТЭЦ - Гелий-3 по Оренбургской области" (инв. № 122073)

(наименование объекта, местоположение границ которого описано)

**Раздел 4****Схема расположения границ публичного сервитута****Выносной лист №14**

**Масштаб 1:6500**

Используемые условные знаки и обозначения приведены на отдельной странице в конце раздела.

Подпись  *Белева О. В.* Дата 17 ноября 2022 г.

Место для оттиска печати (при наличии) лица, составившего описание местоположения границ объекта

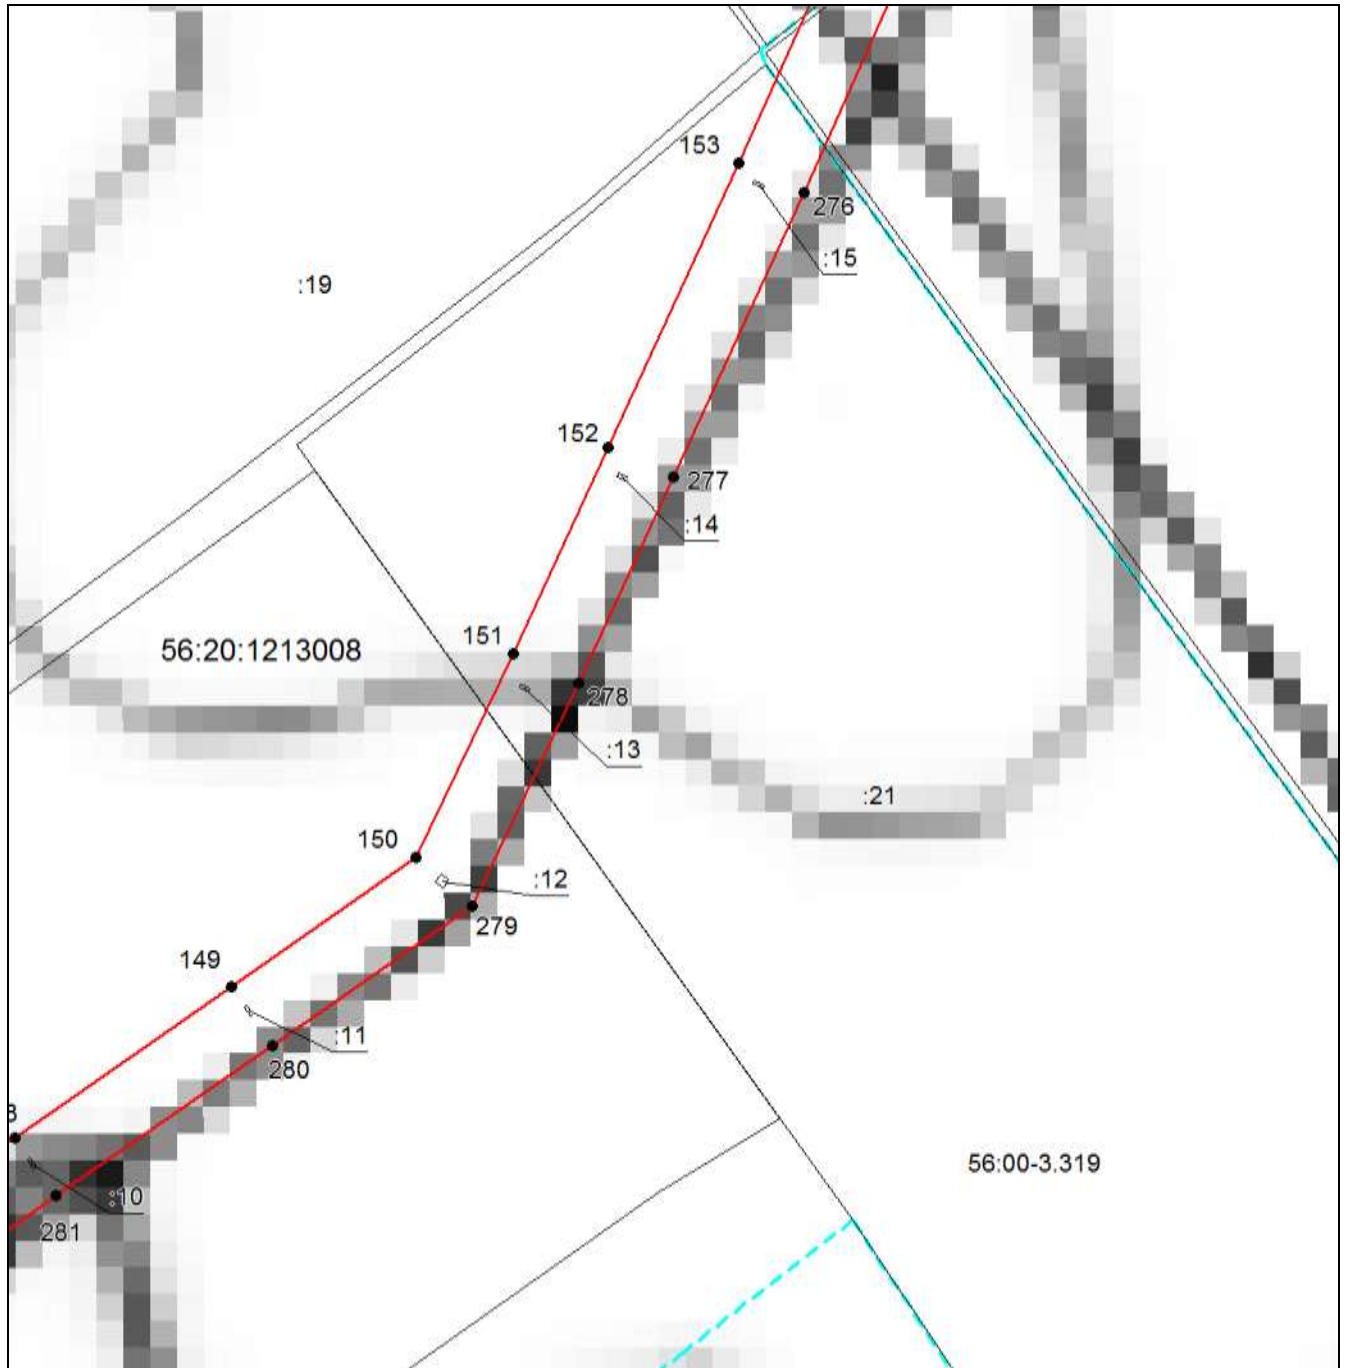




**ОПИСАНИЕ МЕСТОПОЛОЖЕНИЯ ГРАНИЦ**


Публичный сервитут в целях размещения существующего линейного объекта электросетевого хозяйства "ВЛ-220кВ Кумертауская ТЭЦ - Гелий-3 по Оренбургской области" (инв. № 122073)

(наименование объекта, местоположение границ которого описано)

**Раздел 4****Схема расположения границ публичного сервитута****Выносной лист №15**

Масштаб 1:6500

Используемые условные знаки и обозначения приведены на отдельной странице в конце раздела.

Подпись  Беляева О. В. Дата 17 ноября 2022 г.

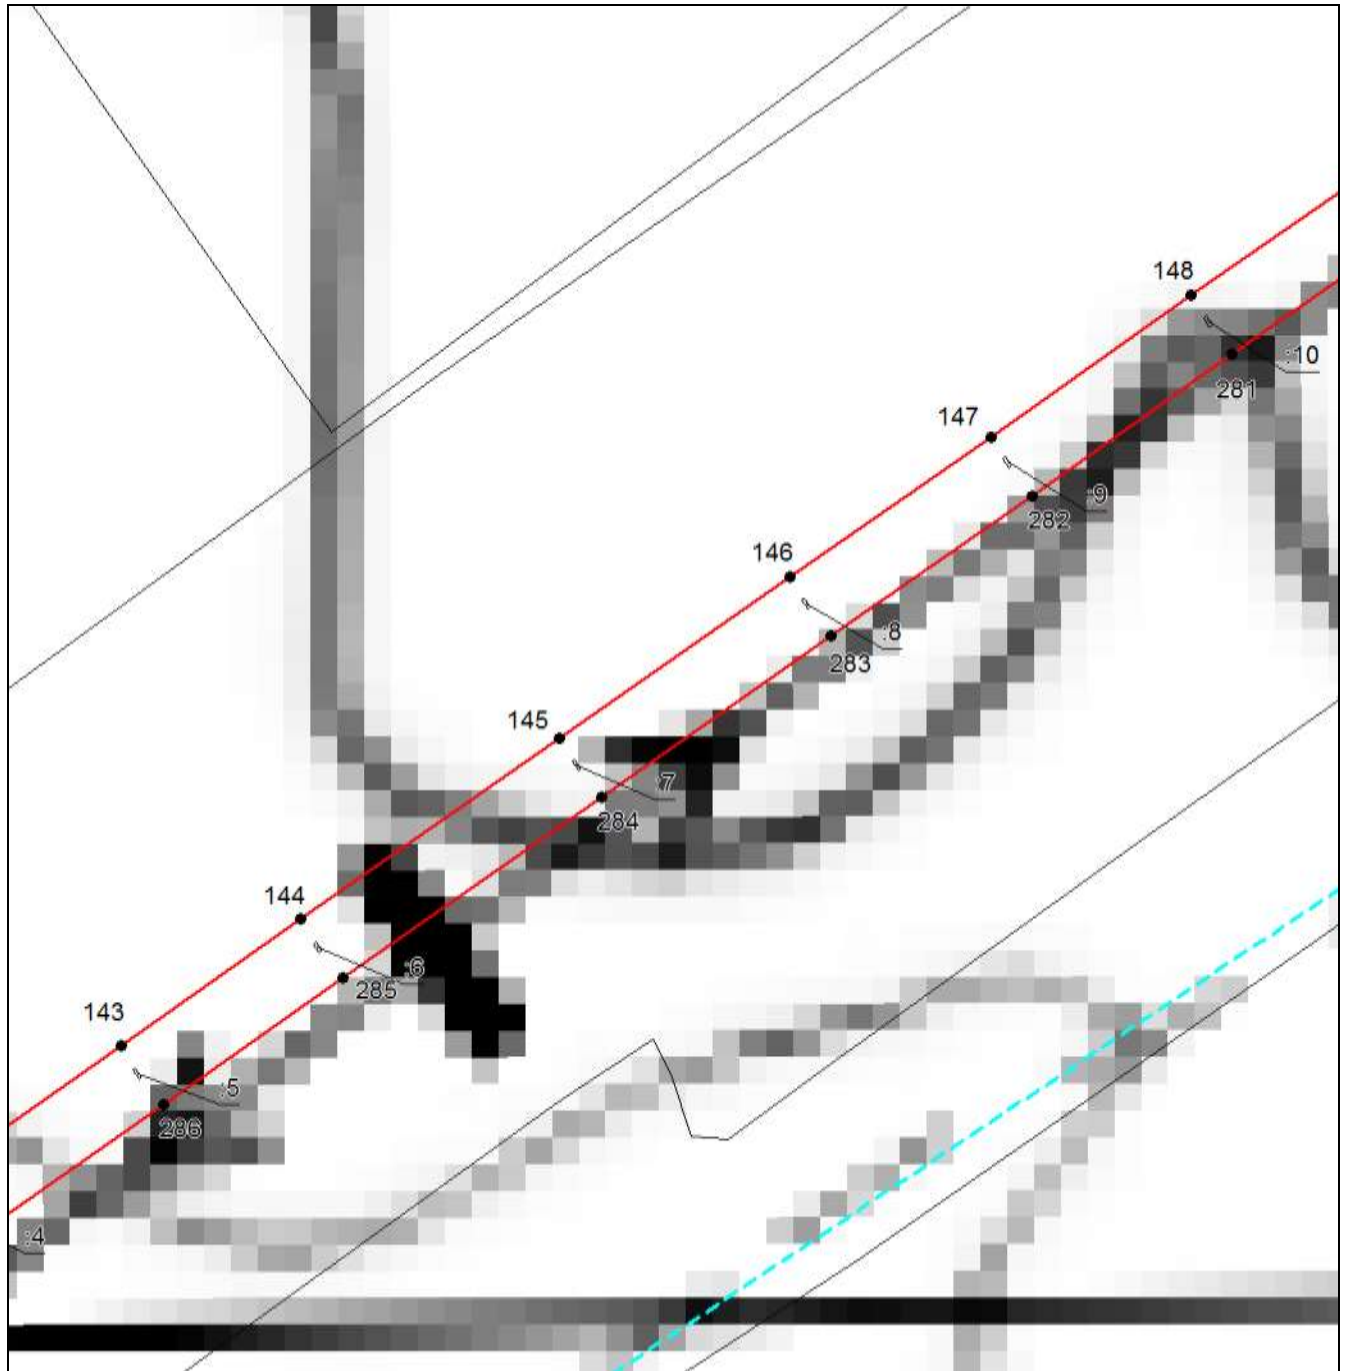
Место для оттиска печати (при наличии) лица, составившего описание местоположения границ объекта



**ОПИСАНИЕ МЕСТОПОЛОЖЕНИЯ ГРАНИЦ**


Публичный сервитут в целях размещения существующего линейного объекта электросетевого хозяйства "ВЛ-220кВ Кумертауская ТЭЦ - Гелий-3 по Оренбургской области" (инв. № 122073)

(наименование объекта, местоположение границ которого описано)

**Раздел 4****Схема расположения границ публичного сервитута****Выносной лист №16**

**Масштаб 1:6500**

Используемые условные знаки и обозначения приведены на отдельной странице в конце раздела.

Подпись  Беляева О. В. Дата 17 ноября 2022 г.

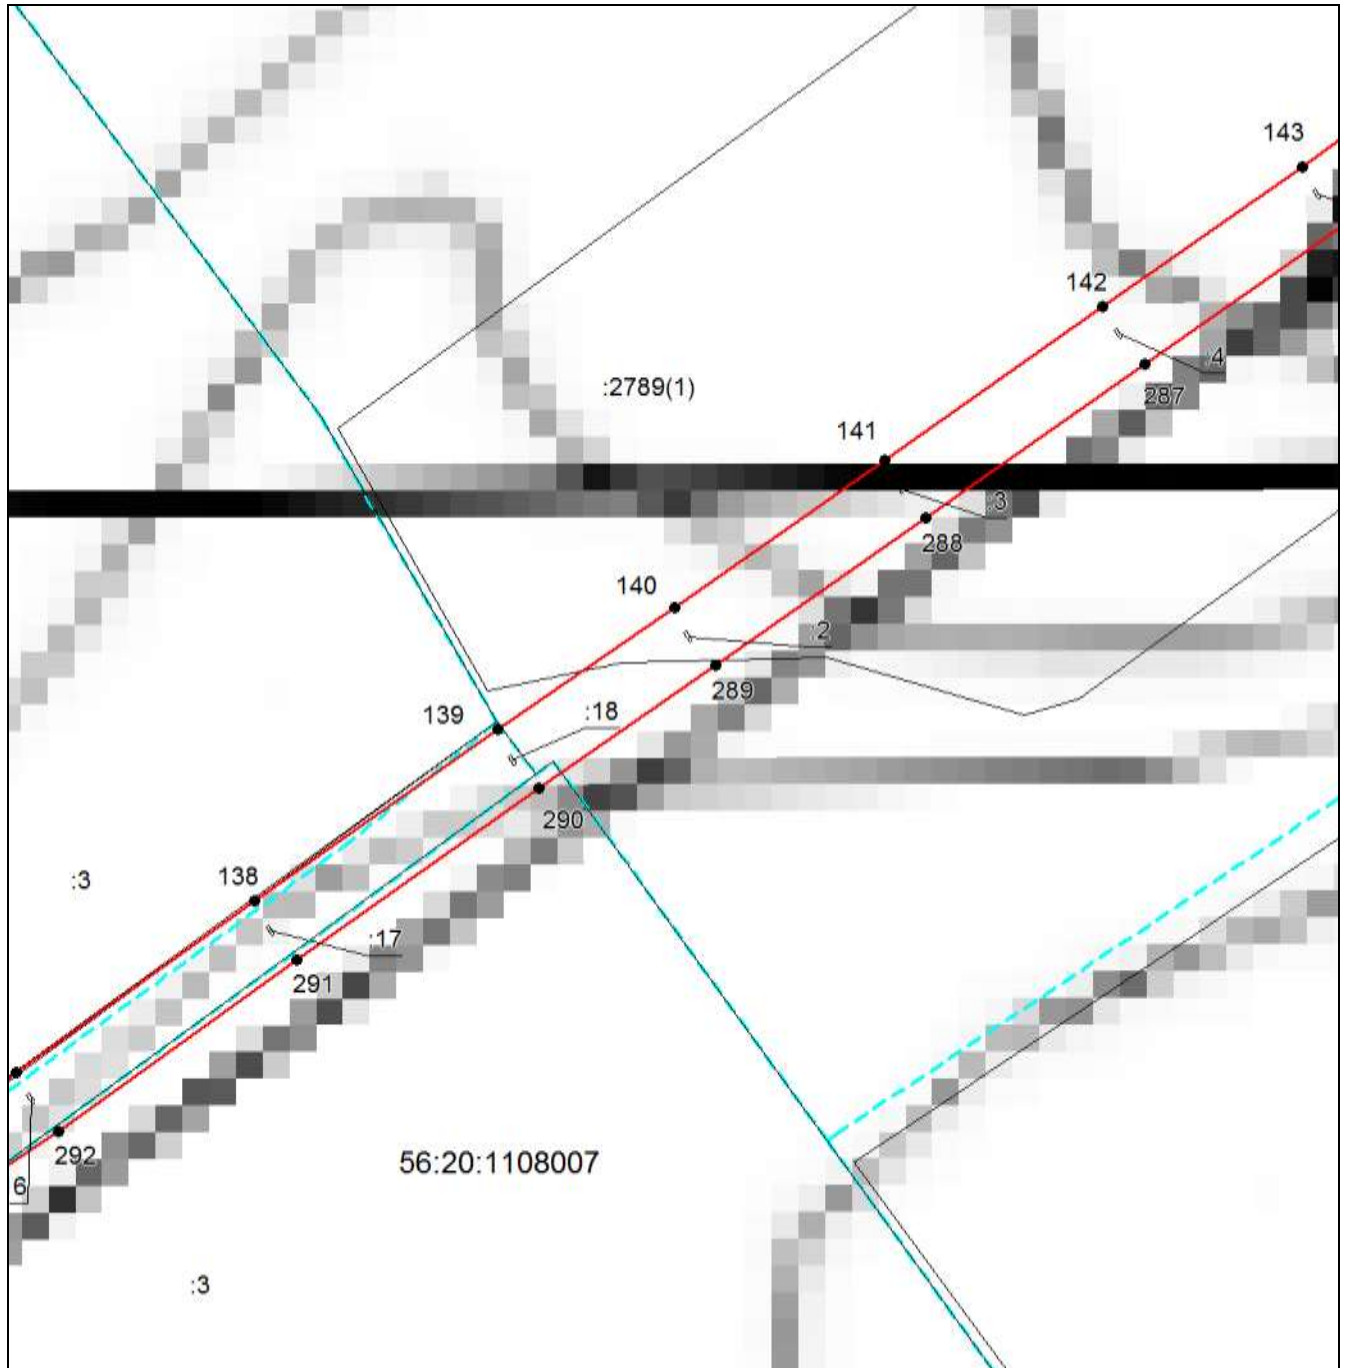
Место для оттиска печати (при наличии) лица, составившего описание местоположения границ объекта



**ОПИСАНИЕ МЕСТОПОЛОЖЕНИЯ ГРАНИЦ**

Публичный сервитут в целях размещения существующего линейного объекта электросетевого хозяйства "ВЛ-220кВ Кумертауская ТЭЦ - Гелий-3 по Оренбургской области" (инв. № 122073)

(наименование объекта, местоположение границ которого описано)

**Раздел 4****Схема расположения границ публичного сервитута****Выносной лист №17**

**Масштаб 1:6500**

Используемые условные знаки и обозначения приведены на отдельной странице в конце раздела.

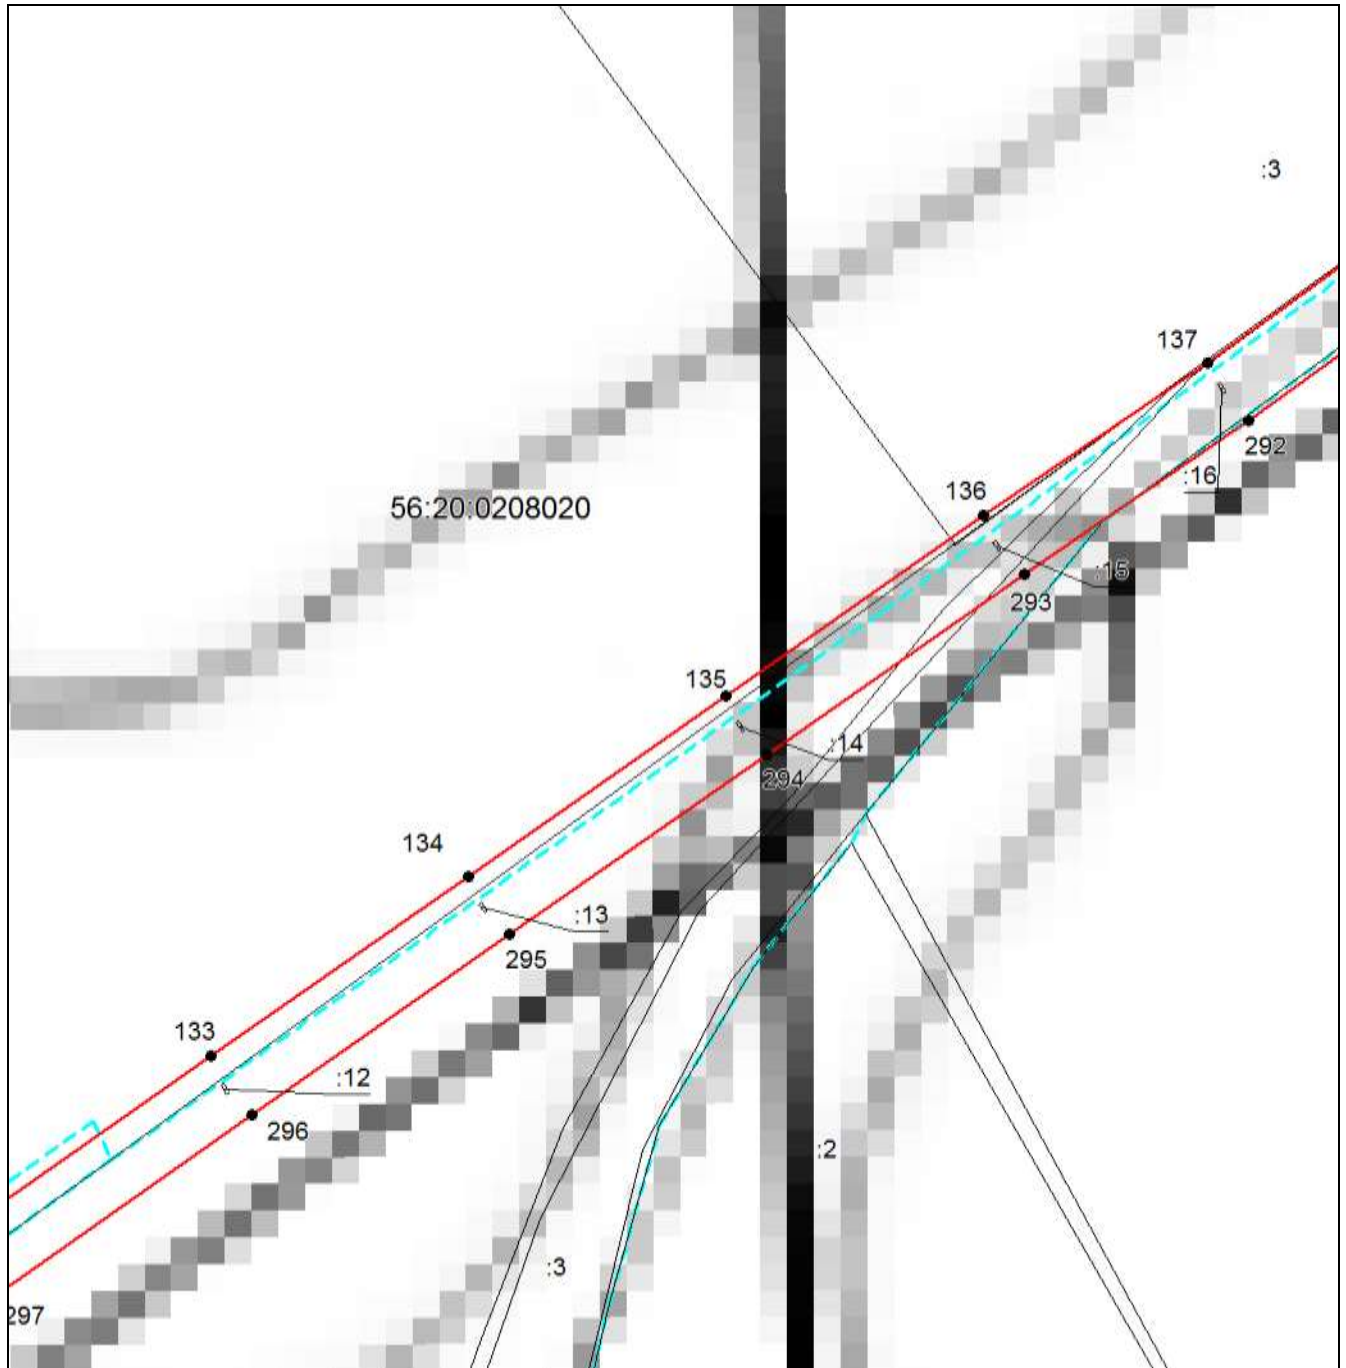
Подпись  *Беляева О. В.* Дата 17 ноября 2022 г.

Место для оттиска печати (при наличии) лица, составившего описание местоположения границ объекта

**ОПИСАНИЕ МЕСТОПОЛОЖЕНИЯ ГРАНИЦ**

Публичный сервитут в целях размещения существующего линейного объекта электросетевого хозяйства "ВЛ-220кВ Кумертауская ТЭЦ - Гелий-3 по Оренбургской области" (инв. № 122073)

(наименование объекта, местоположение границ которого описано)

**Раздел 4****Схема расположения границ публичного сервитута****Выносной лист №18**

**Масштаб 1:6500**

Используемые условные знаки и обозначения приведены на отдельной странице в конце раздела.

Подпись *Беляева О. В.* Дата *17 ноября 2022 г.*

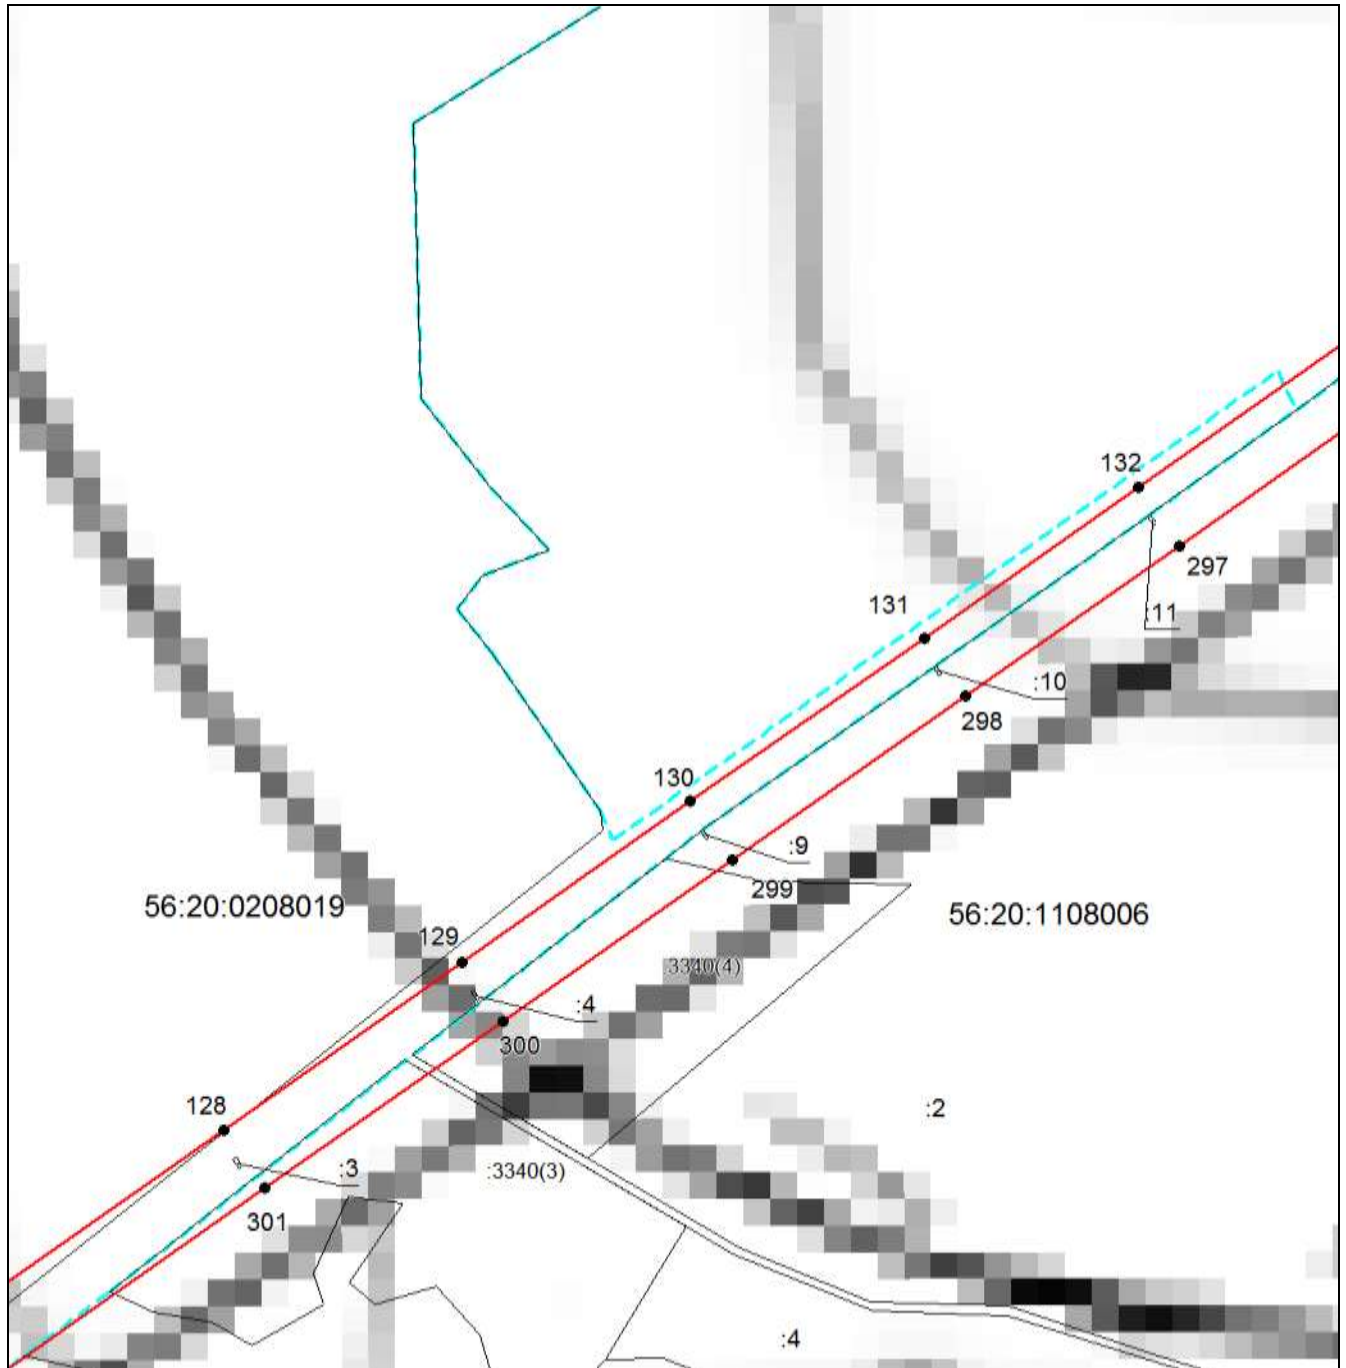
Место для оттиска печати (при наличии) лица, составившего описание местоположения границ объекта



**ОПИСАНИЕ МЕСТОПОЛОЖЕНИЯ ГРАНИЦ**


Публичный сервитут в целях размещения существующего линейного объекта электросетевого хозяйства "ВЛ-220кВ Кумертауская ТЭЦ - Гелий-3 по Оренбургской области" (инв. № 122073)

(наименование объекта, местоположение границ которого описано)

**Раздел 4****Схема расположения границ публичного сервитута****Выносной лист №19**

**Масштаб 1:6500**

Используемые условные знаки и обозначения приведены на отдельной странице в конце раздела.

Подпись  *Беляева О. В.* Дата 17 ноября 2022 г.

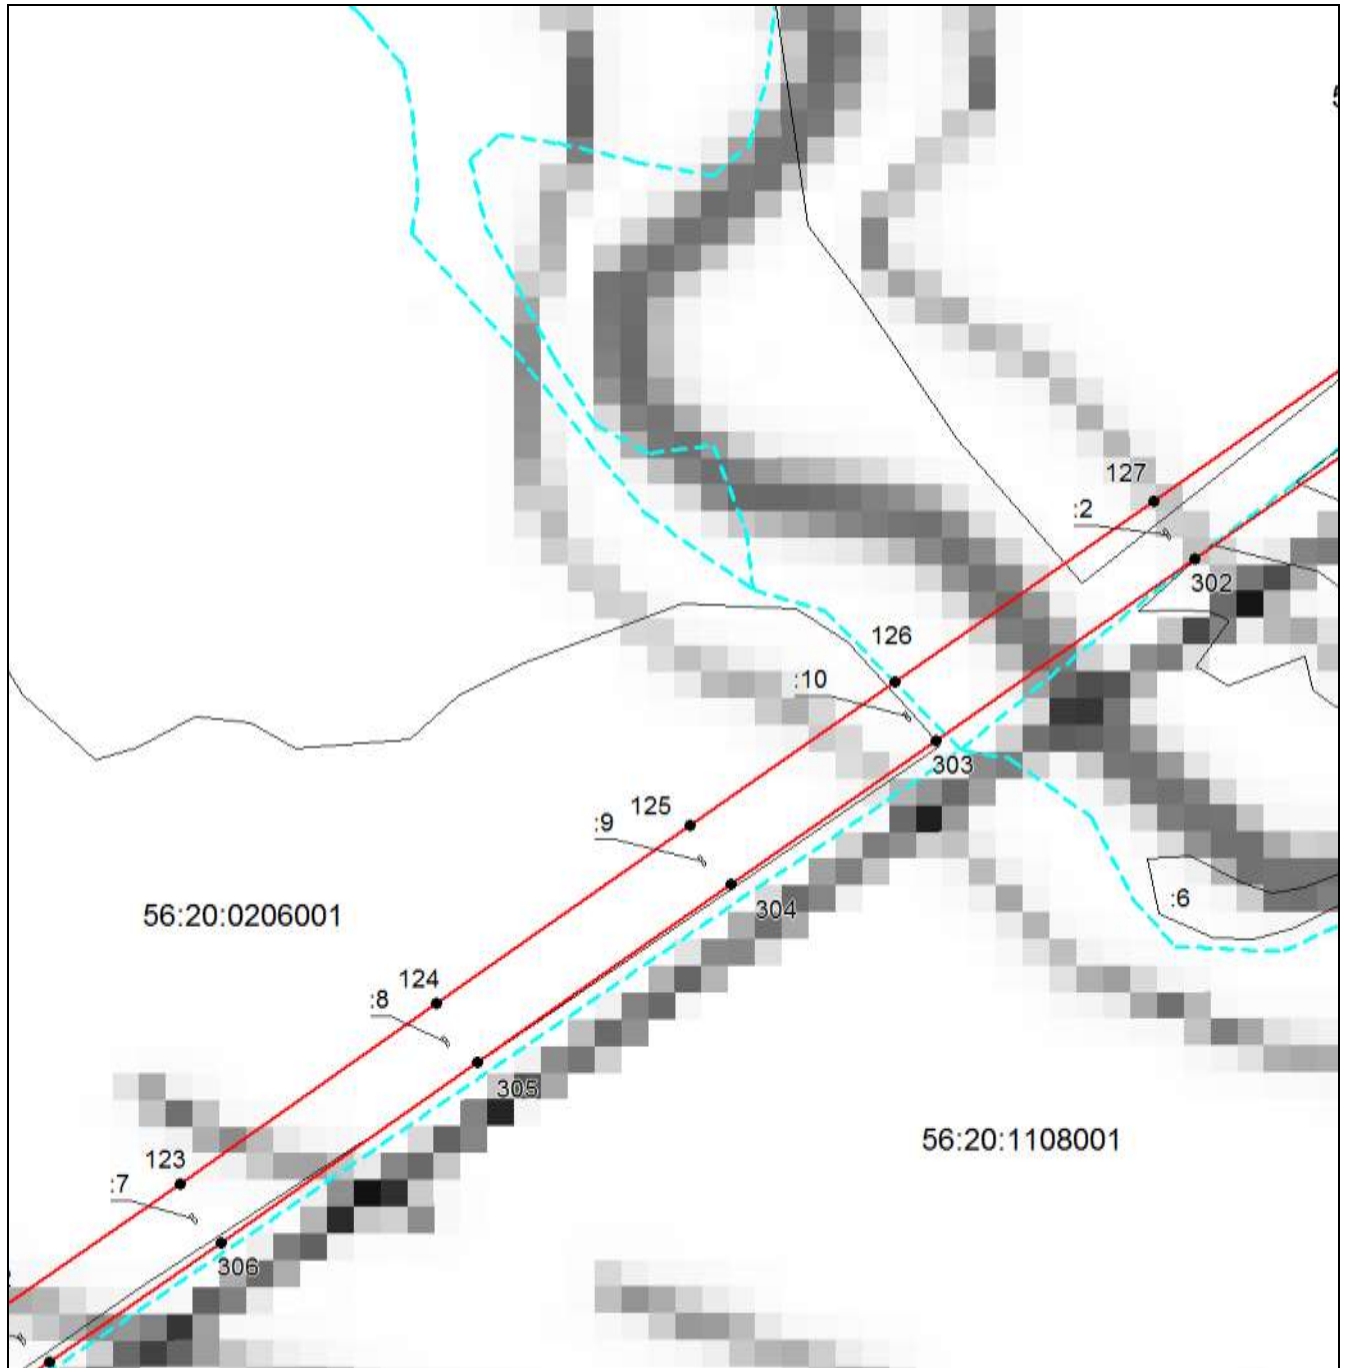
Место для оттиска печати (при наличии) лица, составившего описание местоположения границ объекта



**ОПИСАНИЕ МЕСТОПОЛОЖЕНИЯ ГРАНИЦ**

Публичный сервитут в целях размещения существующего линейного объекта электросетевого хозяйства "ВЛ-220кВ Кумертауская ТЭЦ - Гелий-3 по Оренбургской области" (инв. № 122073)

(наименование объекта, местоположение границ которого описано)

**Раздел 4****Схема расположения границ публичного сервитута****Выносной лист №20**

**Масштаб 1:6500**

Используемые условные знаки и обозначения приведены на отдельной странице в конце раздела.

Подпись \_\_\_\_\_ *Беляева О. В.* Дата *17 ноября 2022 г.*

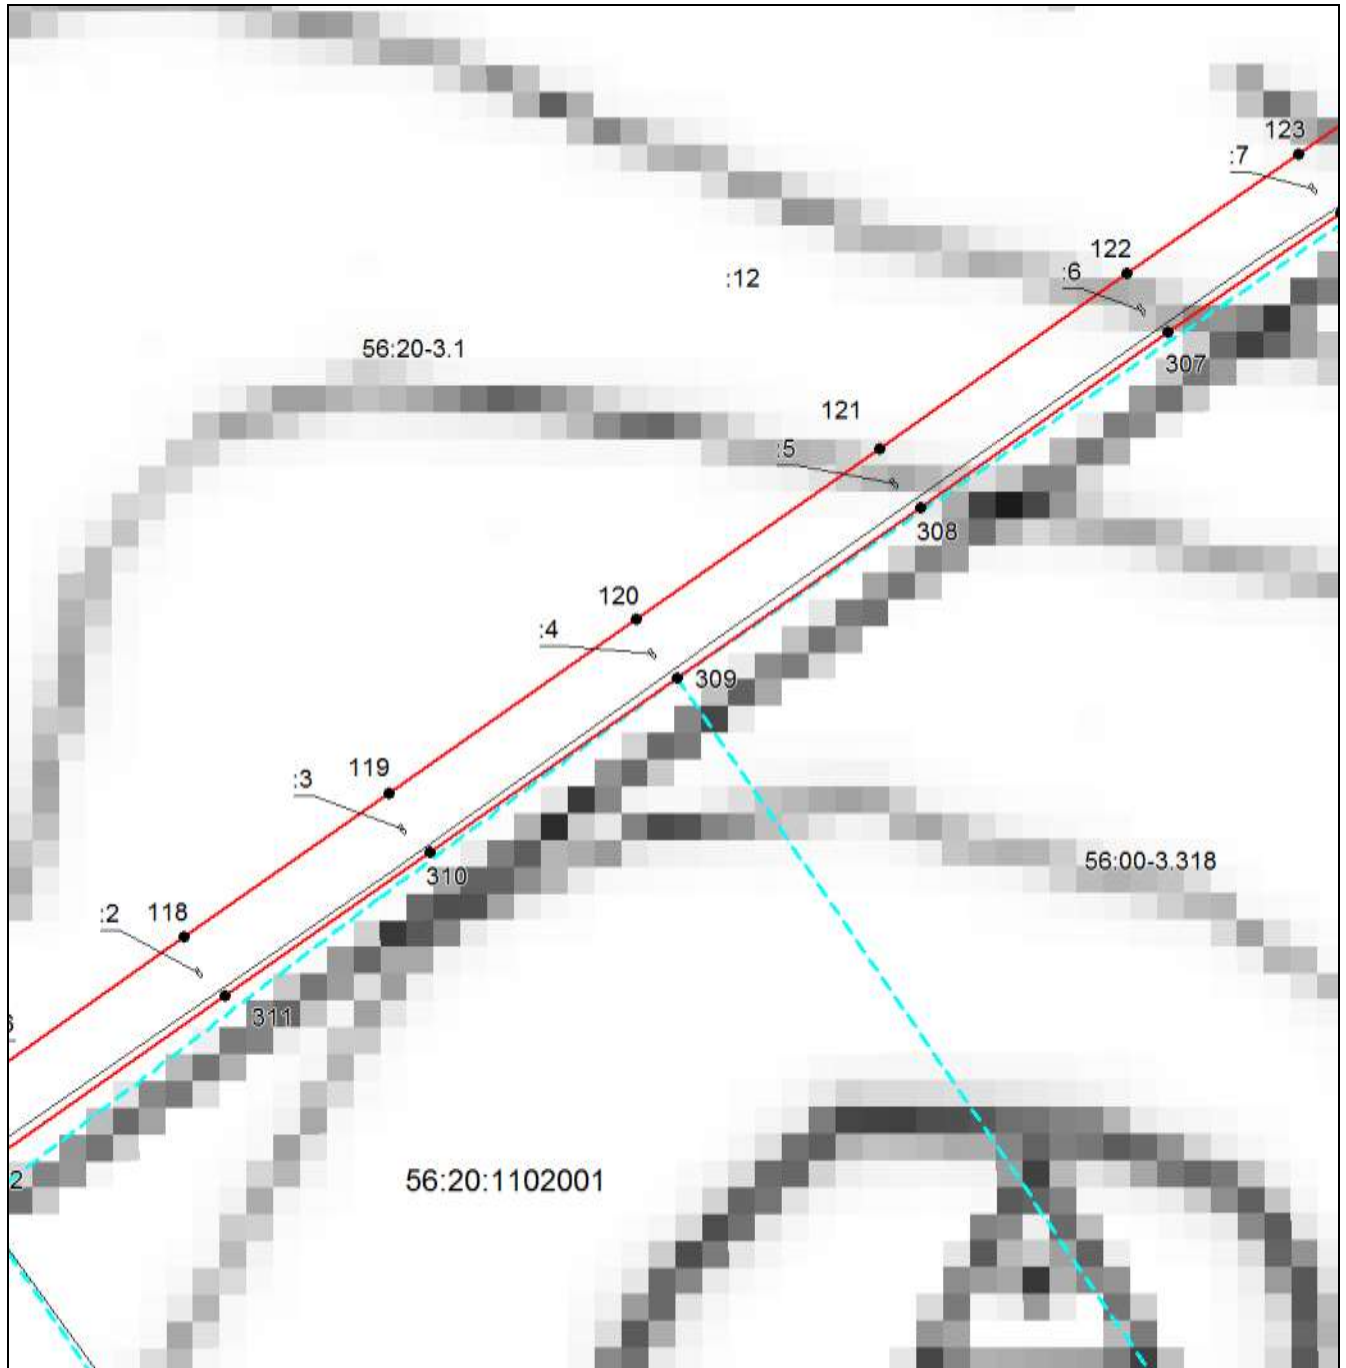
Место для оттиска печати (при наличии) лица, составившего описание местоположения границ объекта




**ОПИСАНИЕ МЕСТОПОЛОЖЕНИЯ ГРАНИЦ**

Публичный сервитут в целях размещения существующего линейного объекта электросетевого хозяйства "ВЛ-220кВ Кумертауская ТЭЦ - Гелий-3 по Оренбургской области" (инв. № 122073)

(наименование объекта, местоположение границ которого описано)

**Раздел 4****Схема расположения границ публичного сервитута****Выносной лист №21****Масштаб 1:6500**

Используемые условные знаки и обозначения приведены на отдельной странице в конце раздела.

Подпись  Беляева О. В. Дата 17 ноября 2022 г.

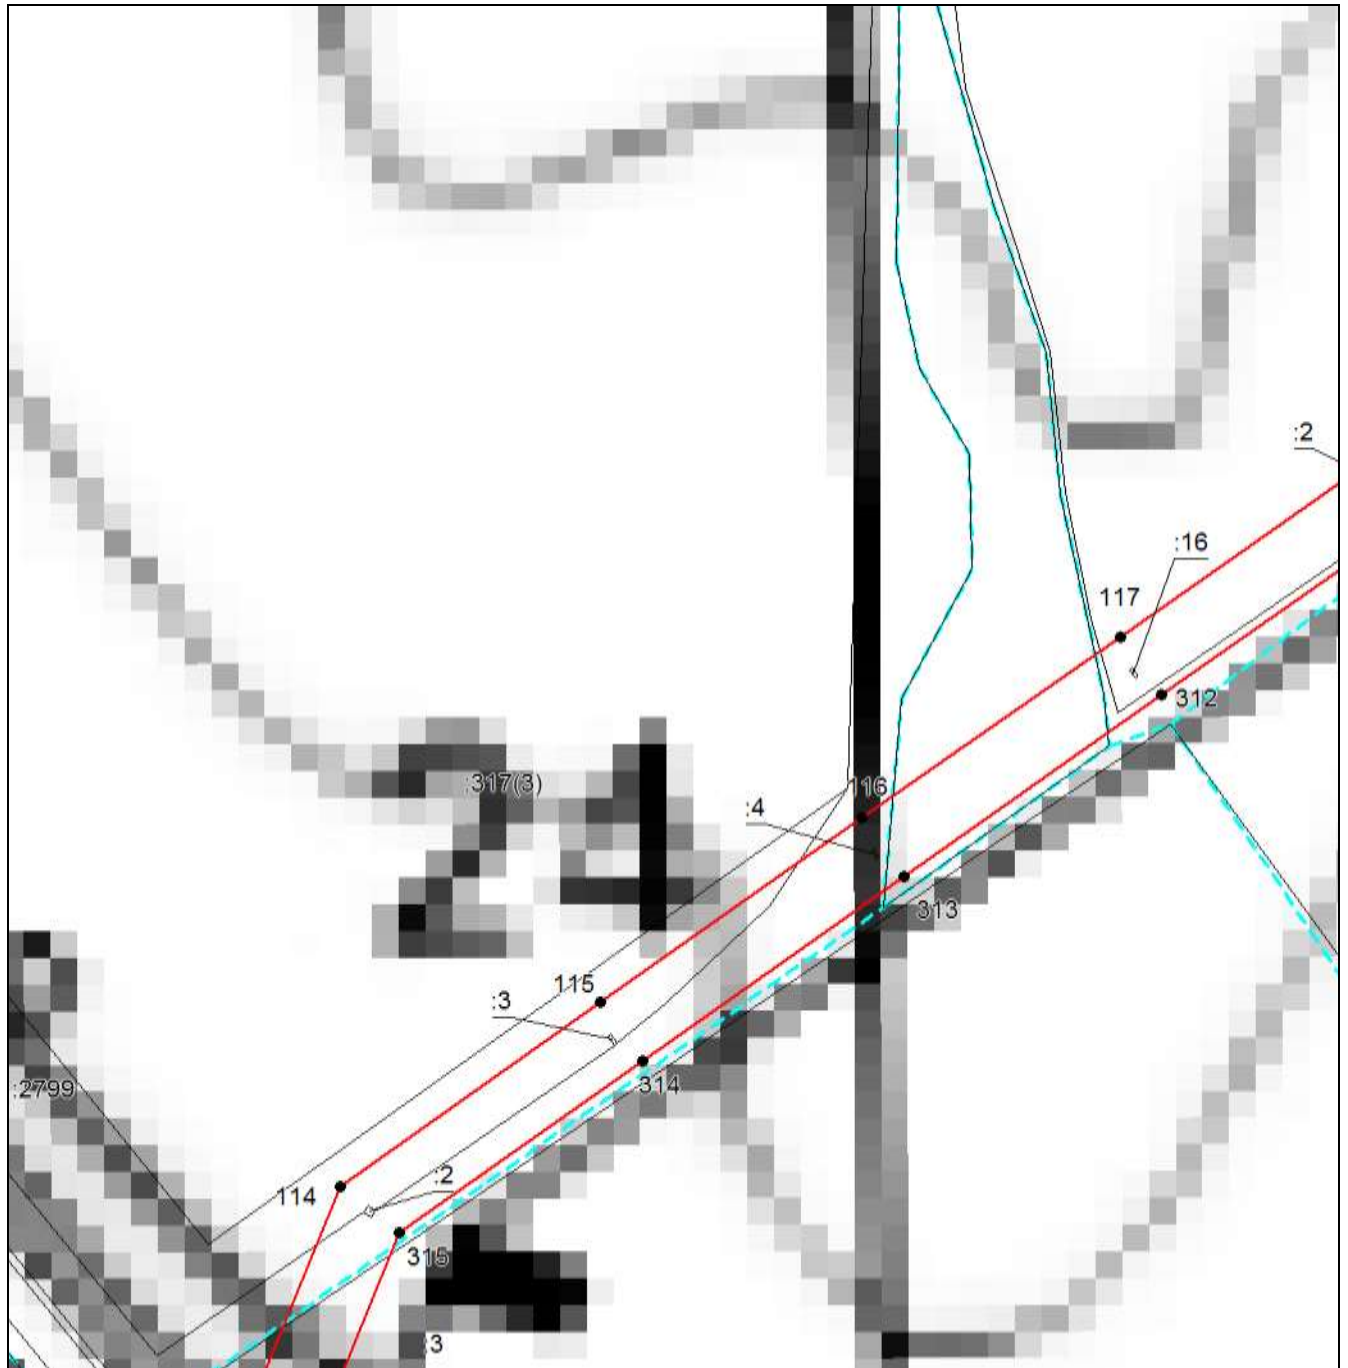
Место для оттиска печати (при наличии) лица, составившего описание местоположения границ объекта



**ОПИСАНИЕ МЕСТОПОЛОЖЕНИЯ ГРАНИЦ**


Публичный сервитут в целях размещения существующего линейного объекта электросетевого хозяйства "ВЛ-220кВ Кумертауская ТЭЦ - Гелий-3 по Оренбургской области" (инв. № 122073)

(наименование объекта, местоположение границ которого описано)

**Раздел 4****Схема расположения границ публичного сервитута****Выносной лист №22**

**Масштаб 1:6500**

Используемые условные знаки и обозначения приведены на отдельной странице в конце раздела.

Подпись  *Беляева О. В.* Дата *17 ноября 2022 г.*

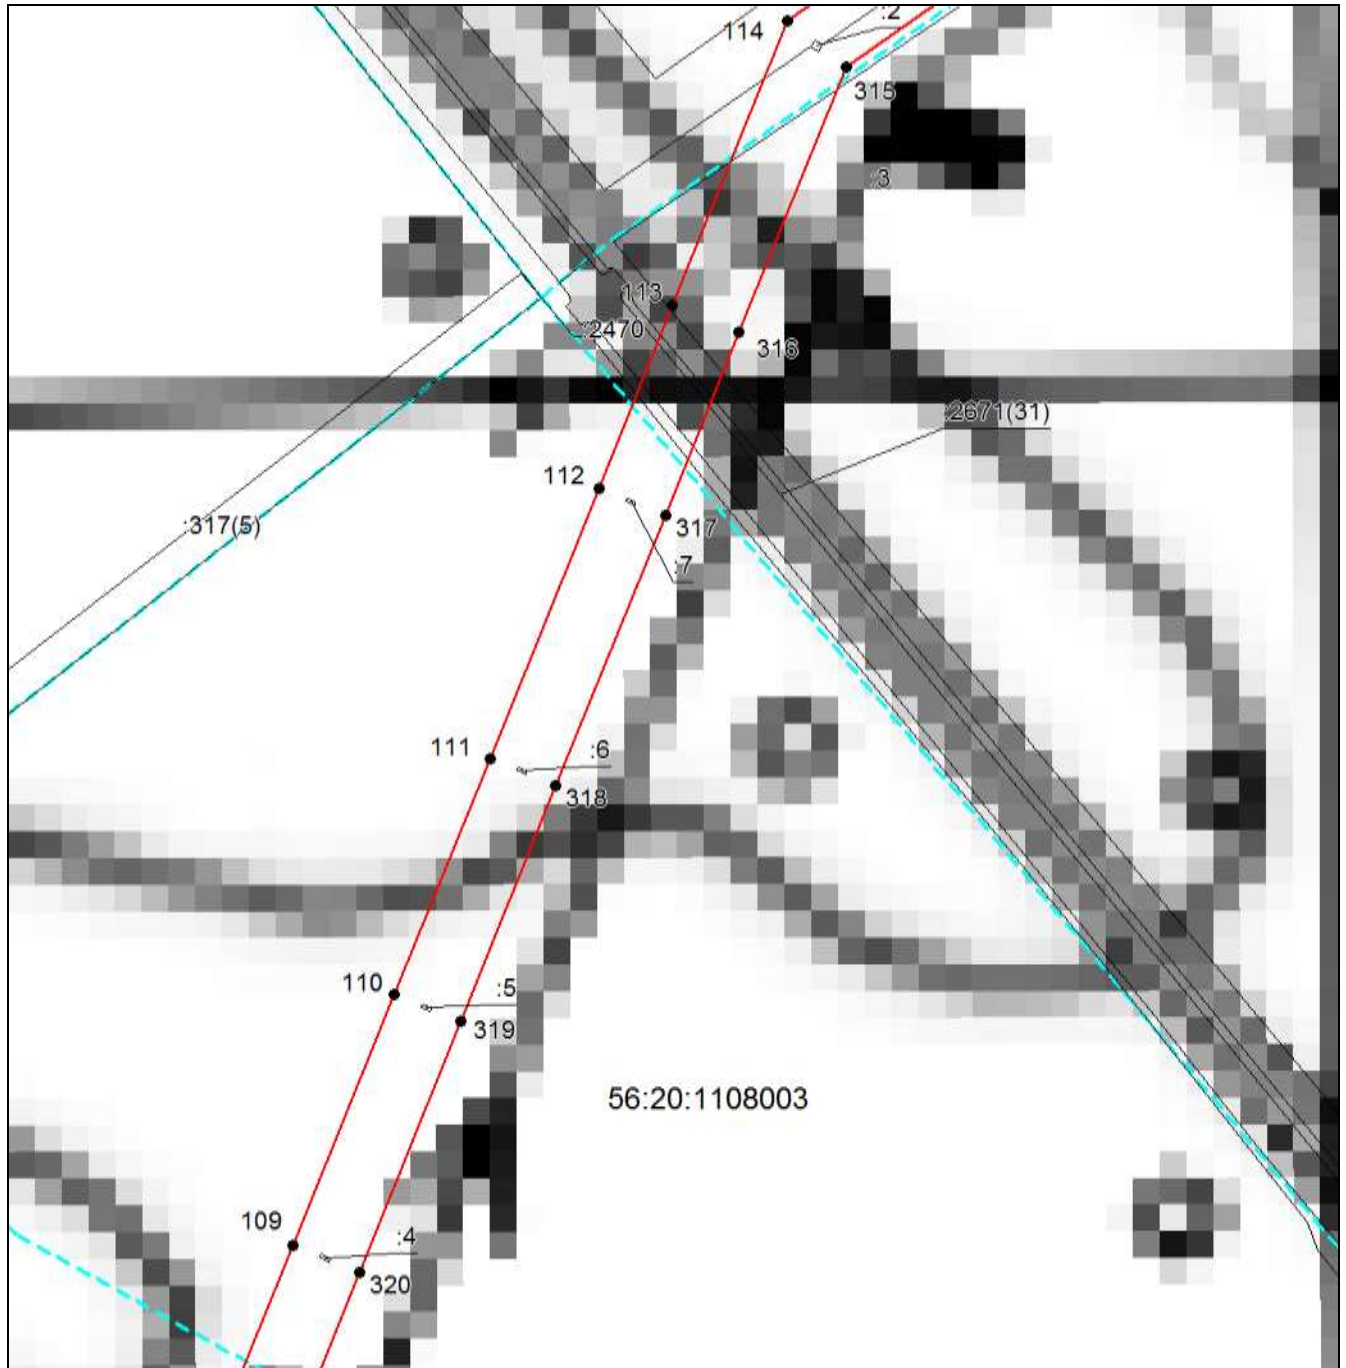
Место для оттиска печати (при наличии) лица, составившего описание местоположения границ объекта



**ОПИСАНИЕ МЕСТОПОЛОЖЕНИЯ ГРАНИЦ**

Публичный сервитут в целях размещения существующего линейного объекта электросетевого хозяйства "ВЛ-220кВ Кумертауская ТЭЦ - Гелий-3 по Оренбургской области" (инв. № 122073)

(наименование объекта, местоположение границ которого описано)

**Раздел 4****Схема расположения границ публичного сервитута****Выносной лист №23**

**Масштаб 1:6500**

Используемые условные знаки и обозначения приведены на отдельной странице в конце раздела.

Подпись *Беляева О. В.* Дата 17 ноября 2022 г.

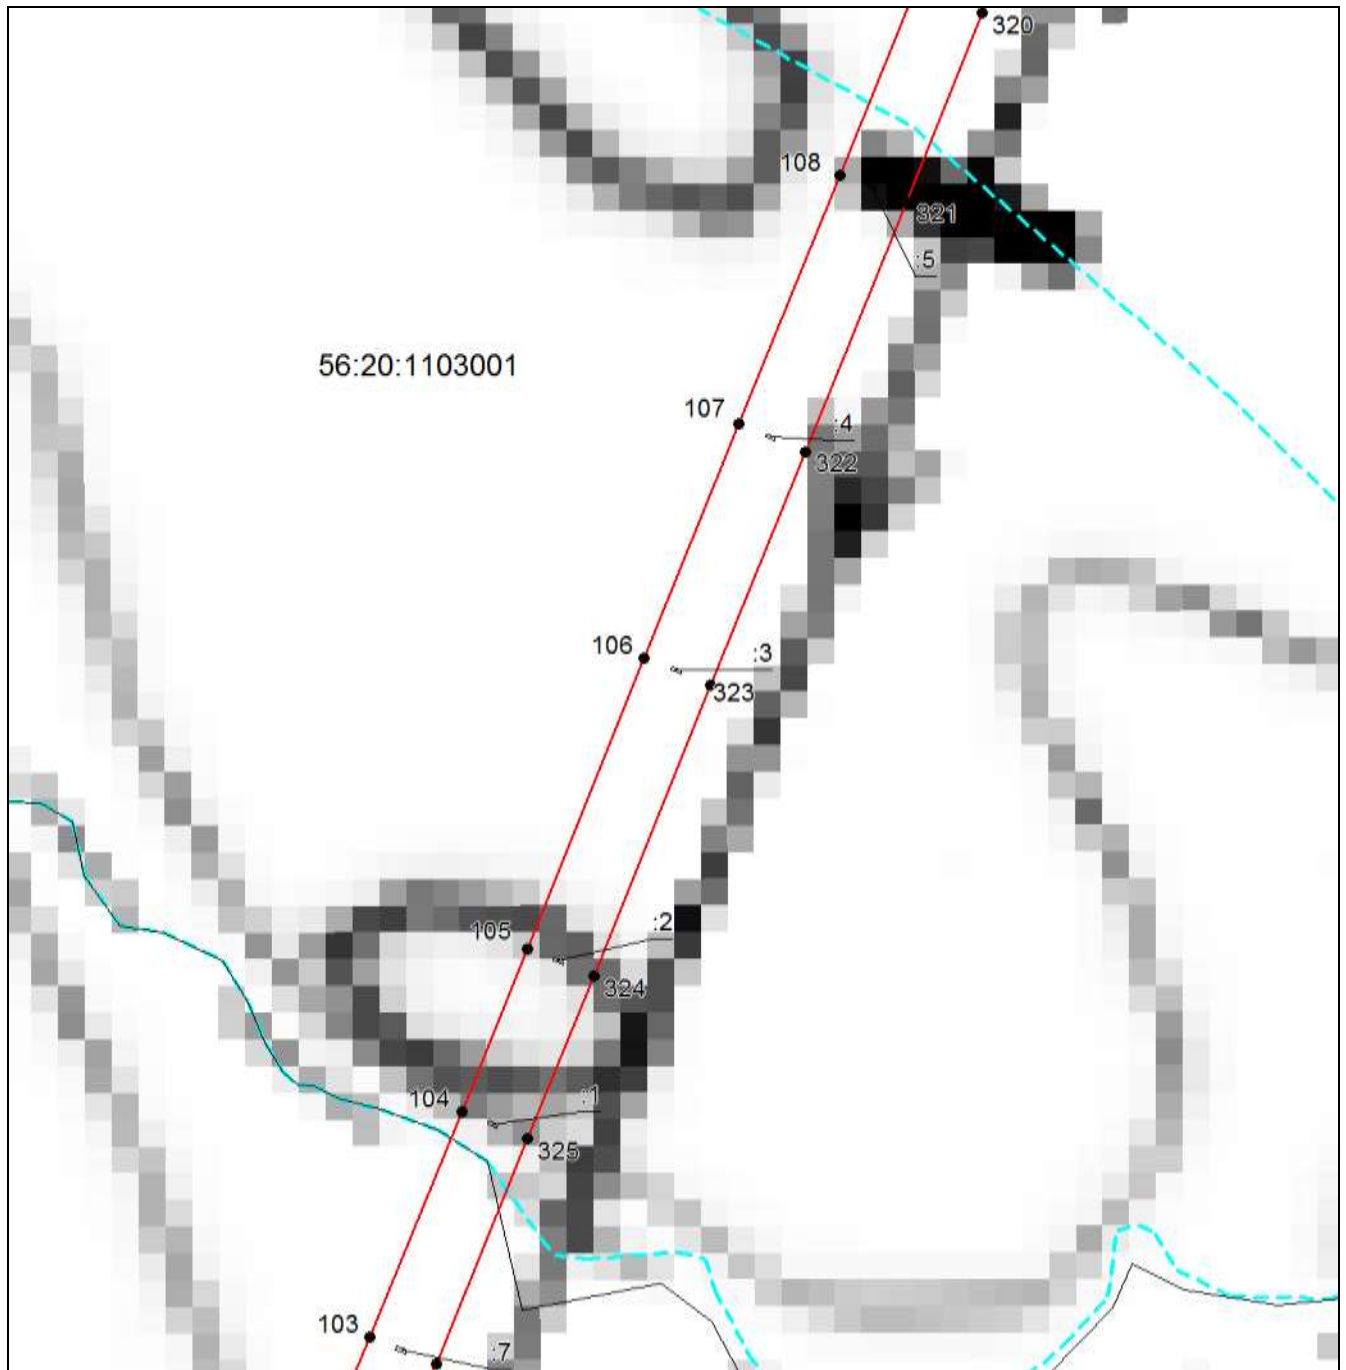
Место для оттиска печати (при наличии) лица, составившего описание местоположения границ объекта



**ОПИСАНИЕ МЕСТОПОЛОЖЕНИЯ ГРАНИЦ**


Публичный сервитут в целях размещения существующего линейного объекта электросетевого хозяйства "ВЛ-220кВ Кумертауская ТЭЦ - Гелий-3 по Оренбургской области" (инв. № 122073)

(наименование объекта, местоположение границ которого описано)

**Раздел 4****Схема расположения границ публичного сервитута****Выносной лист №24**

**Масштаб 1:6500**

Используемые условные знаки и обозначения приведены на отдельной странице в конце раздела.

Подпись  Беляева О. В. Дата 17 ноября 2022 г.

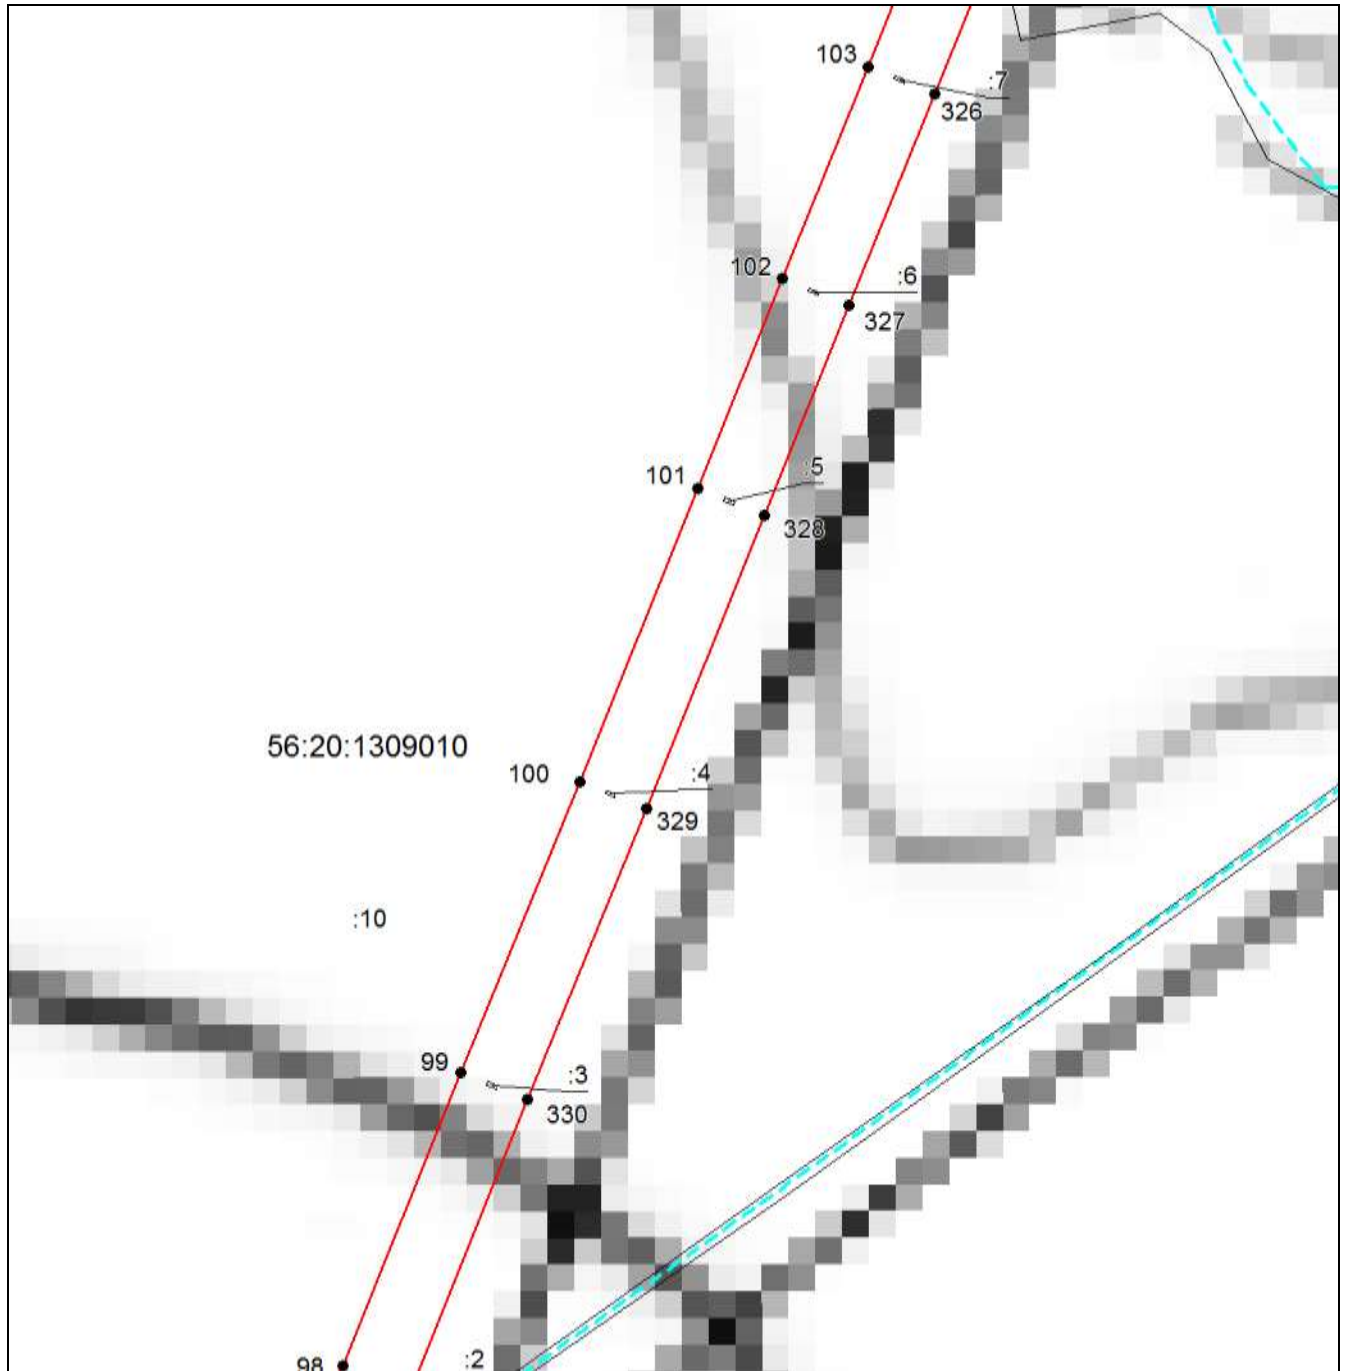
Место для оттиска печати (при наличии) лица, составившего описание местоположения границ объекта



**ОПИСАНИЕ МЕСТОПОЛОЖЕНИЯ ГРАНИЦ**

Публичный сервитут в целях размещения существующего линейного объекта электросетевого хозяйства "ВЛ-220кВ Кумертауская ТЭЦ - Гелий-3 по Оренбургской области" (инв. № 122073)

(наименование объекта, местоположение границ которого описано)

**Раздел 4****Схема расположения границ публичного сервитута****Выносной лист №25**

Масштаб 1:6500

Используемые условные знаки и обозначения приведены на отдельной странице в конце раздела.

Подпись  Беляева О. В. Дата 17 ноября 2022 г.

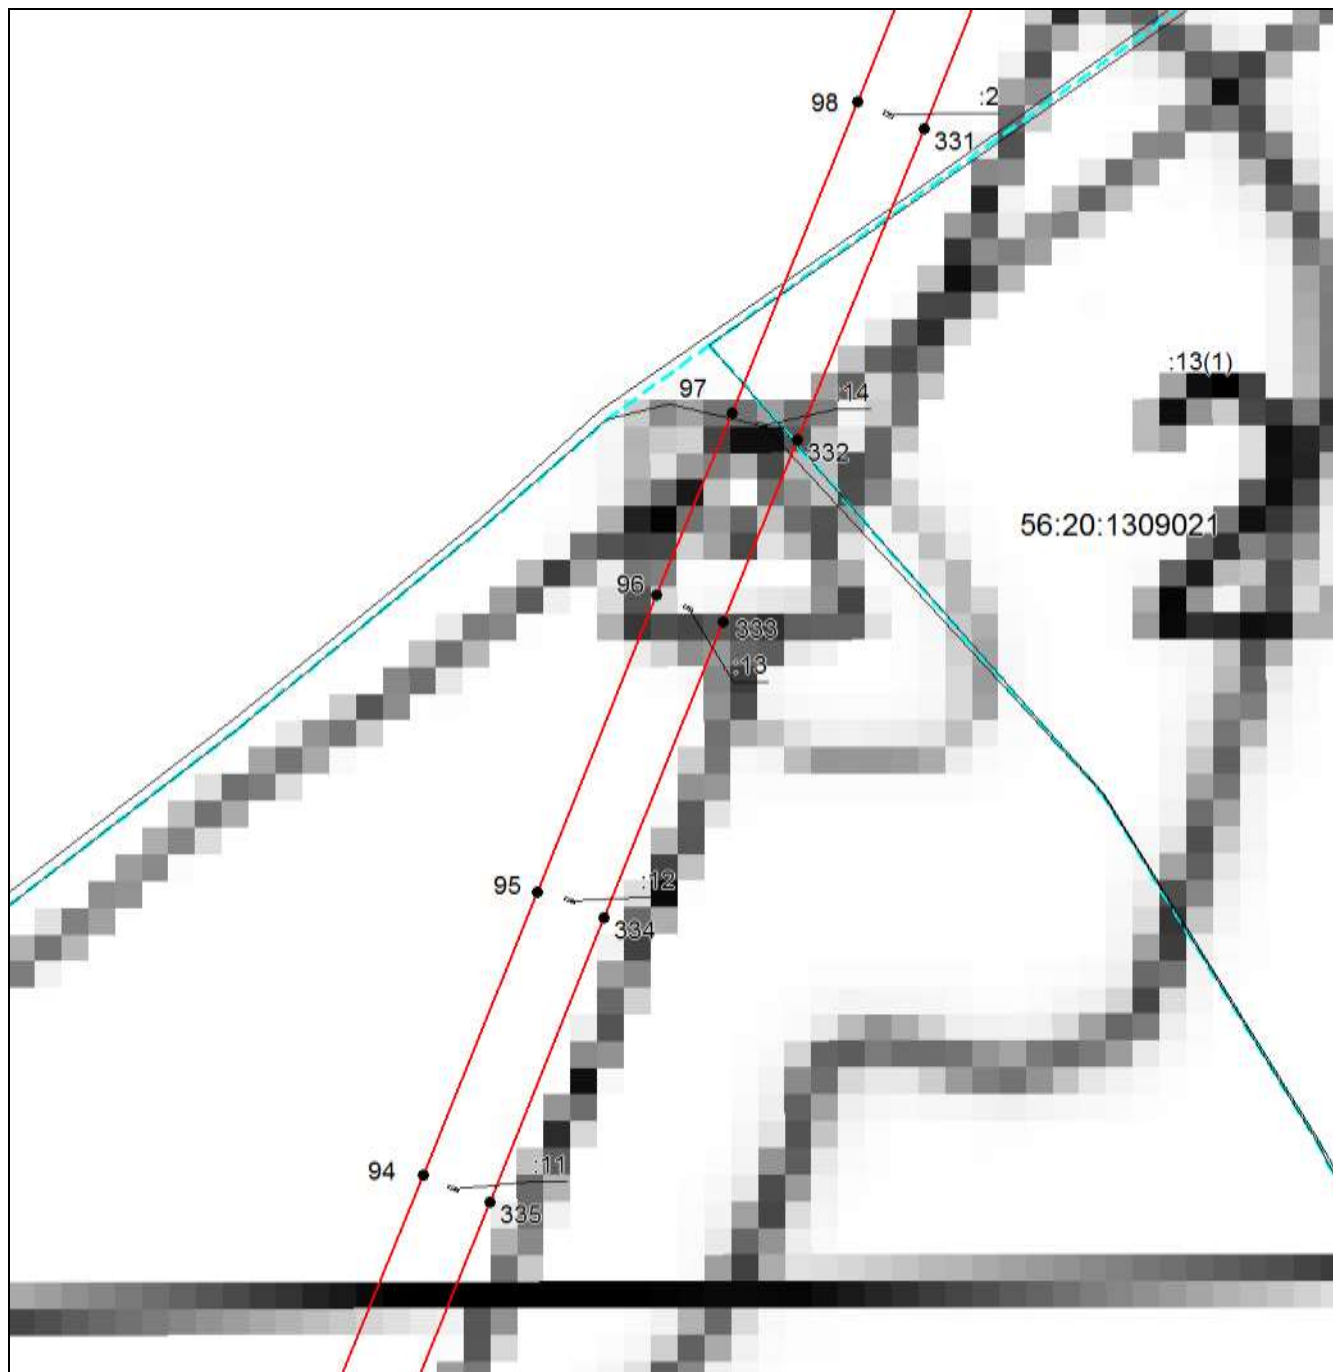
Место для оттиска печати (при наличии) лица, составившего описание местоположения границ объекта



**ОПИСАНИЕ МЕСТОПОЛОЖЕНИЯ ГРАНИЦ**


Публичный сервитут в целях размещения существующего линейного объекта электросетевого хозяйства "ВЛ-220кВ Кумертауская ТЭЦ - Гелий-3 по Оренбургской области" (инв. № 122073)

(наименование объекта, местоположение границ которого описано)

**Раздел 4****Схема расположения границ публичного сервитута****Выносной лист №26**

**Масштаб 1:6500**

Используемые условные знаки и обозначения приведены на отдельной странице в конце раздела.

Подпись  Беляева О. В. Дата 17 ноября 2022 г.

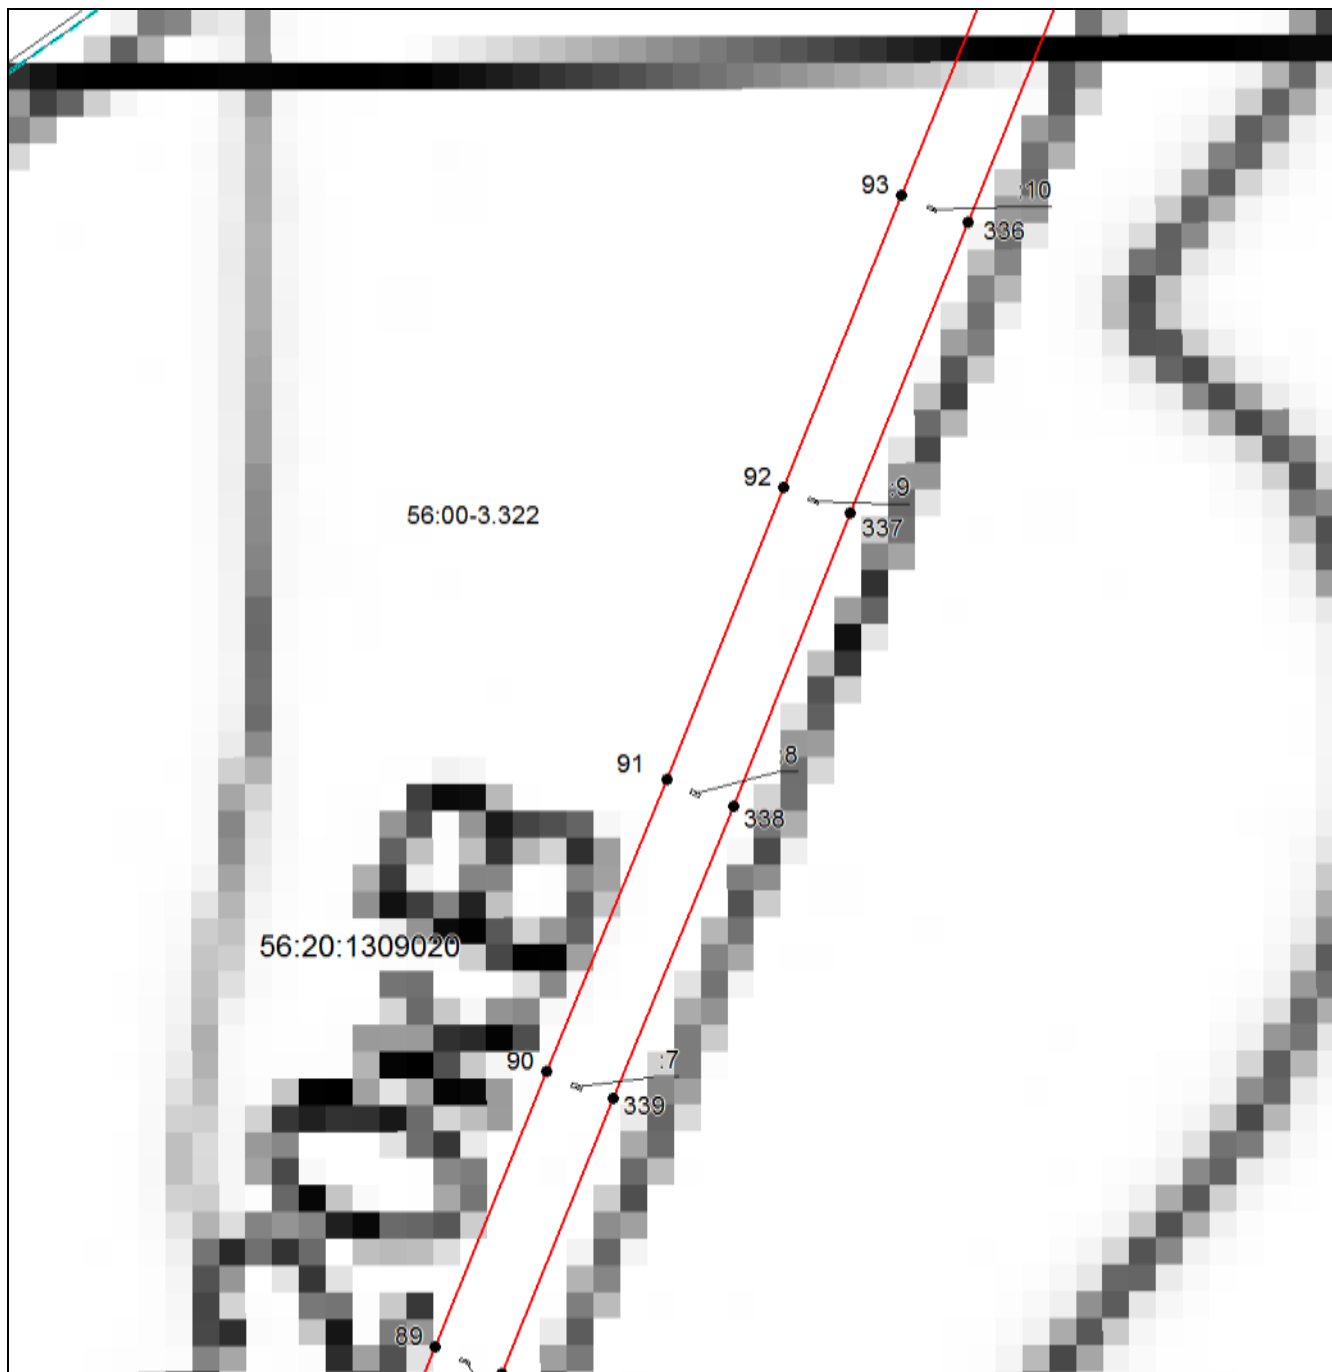
Место для оттиска печати (при наличии) лица, составившего описание местоположения границ объекта



**ОПИСАНИЕ МЕСТОПОЛОЖЕНИЯ ГРАНИЦ**


Публичный сервитут в целях размещения существующего линейного объекта электросетевого хозяйства "ВЛ-220кВ Кумертауская ТЭЦ - Гелий-3 по Оренбургской области" (инв. № 122073)

(наименование объекта, местоположение границ которого описано)

**Раздел 4****Схема расположения границ публичного сервитута****Выносной лист №27**

**Масштаб 1:6500**

Используемые условные знаки и обозначения приведены на отдельной странице в конце раздела.

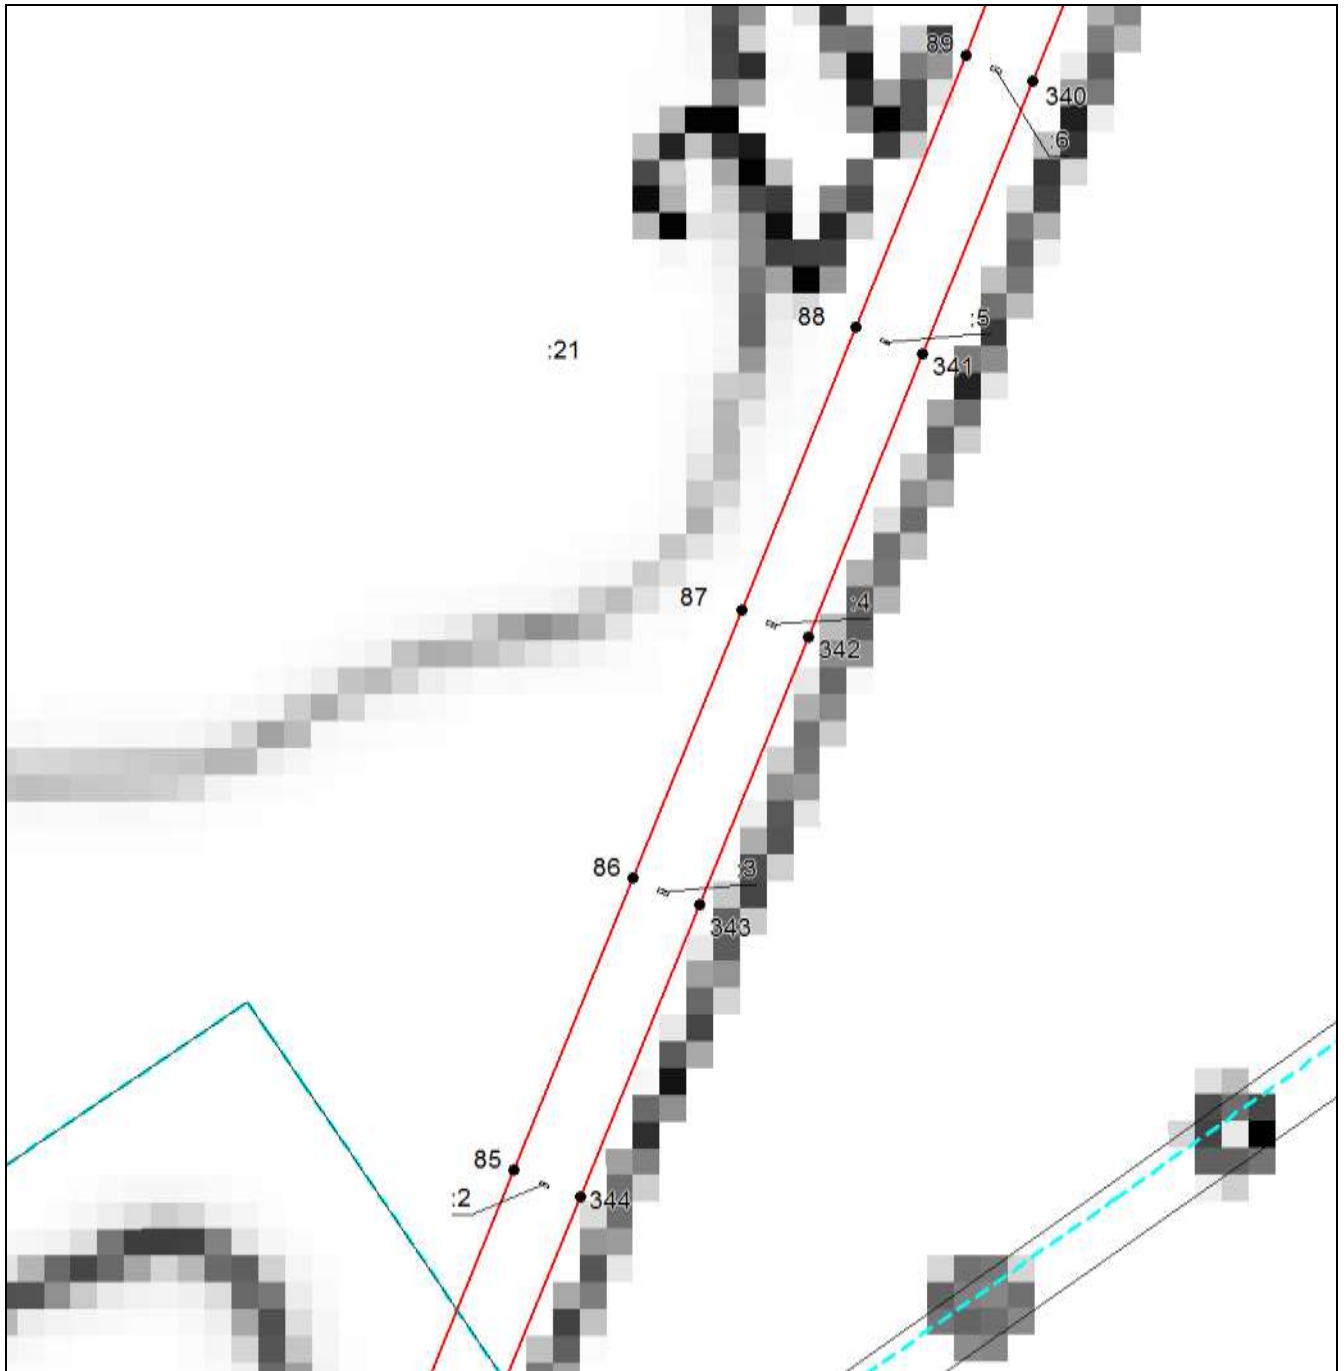
Подпись  Беляева О. В. Дата 17 ноября 2022 г.

Место для оттиска печати (при наличии) лица, составившего описание местоположения границ объекта

**ОПИСАНИЕ МЕСТОПОЛОЖЕНИЯ ГРАНИЦ**


Публичный сервитут в целях размещения существующего линейного объекта электросетевого хозяйства "ВЛ-220кВ Кумертауская ТЭЦ - Гелий-3 по Оренбургской области" (инв. № 122073)

(наименование объекта, местоположение границ которого описано)

**Раздел 4****Схема расположения границ публичного сервитута****Выносной лист №28**

**Масштаб 1:6500**

Используемые условные знаки и обозначения приведены на отдельной странице в конце раздела.

Подпись  Беляева О. В. Дата 17 ноября 2022 г.

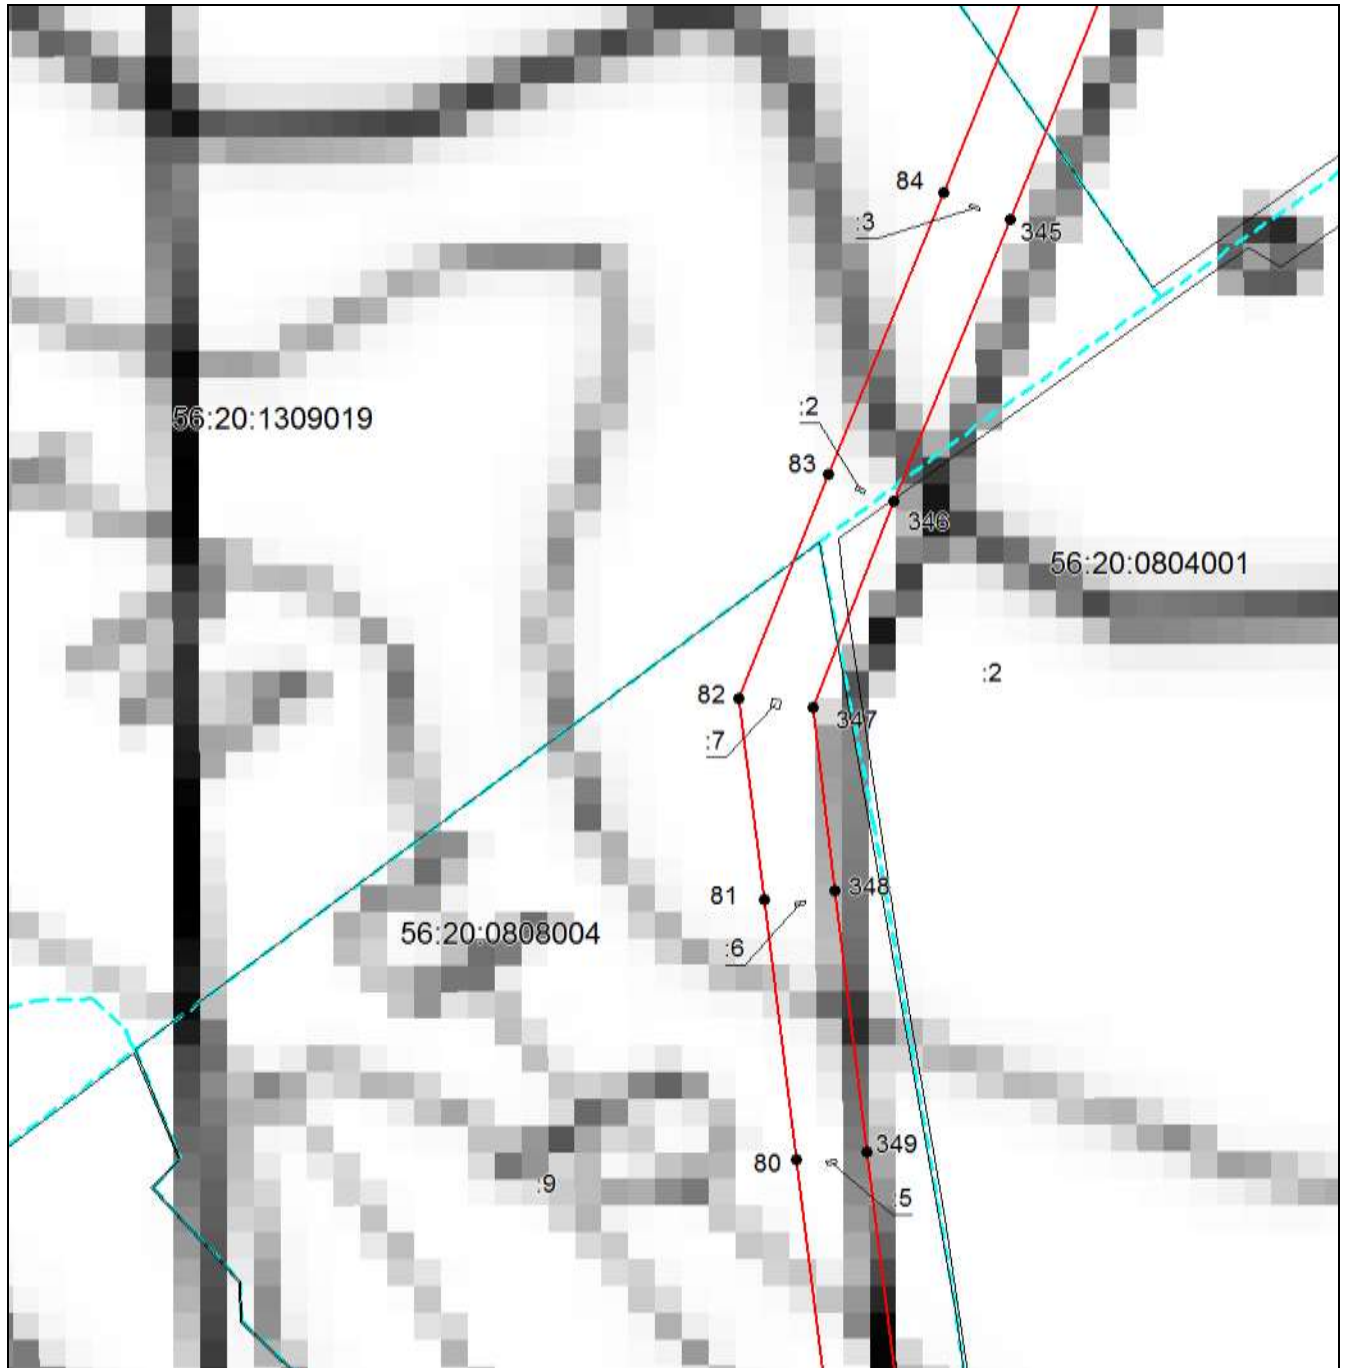
Место для оттиска печати (при наличии) лица, составившего описание местоположения границ объекта



**ОПИСАНИЕ МЕСТОПОЛОЖЕНИЯ ГРАНИЦ**

Публичный сервитут в целях размещения существующего линейного объекта электросетевого хозяйства "ВЛ-220кВ Кумертауская ТЭЦ - Гелий-3 по Оренбургской области" (инв. № 122073)

(наименование объекта, местоположение границ которого описано)

**Раздел 4****Схема расположения границ публичного сервитута****Выносной лист №29**

**Масштаб 1:6500**

Используемые условные знаки и обозначения приведены на отдельной странице в конце раздела.

Подпись *Беляева О. В.* Дата 17 ноября 2022 г.

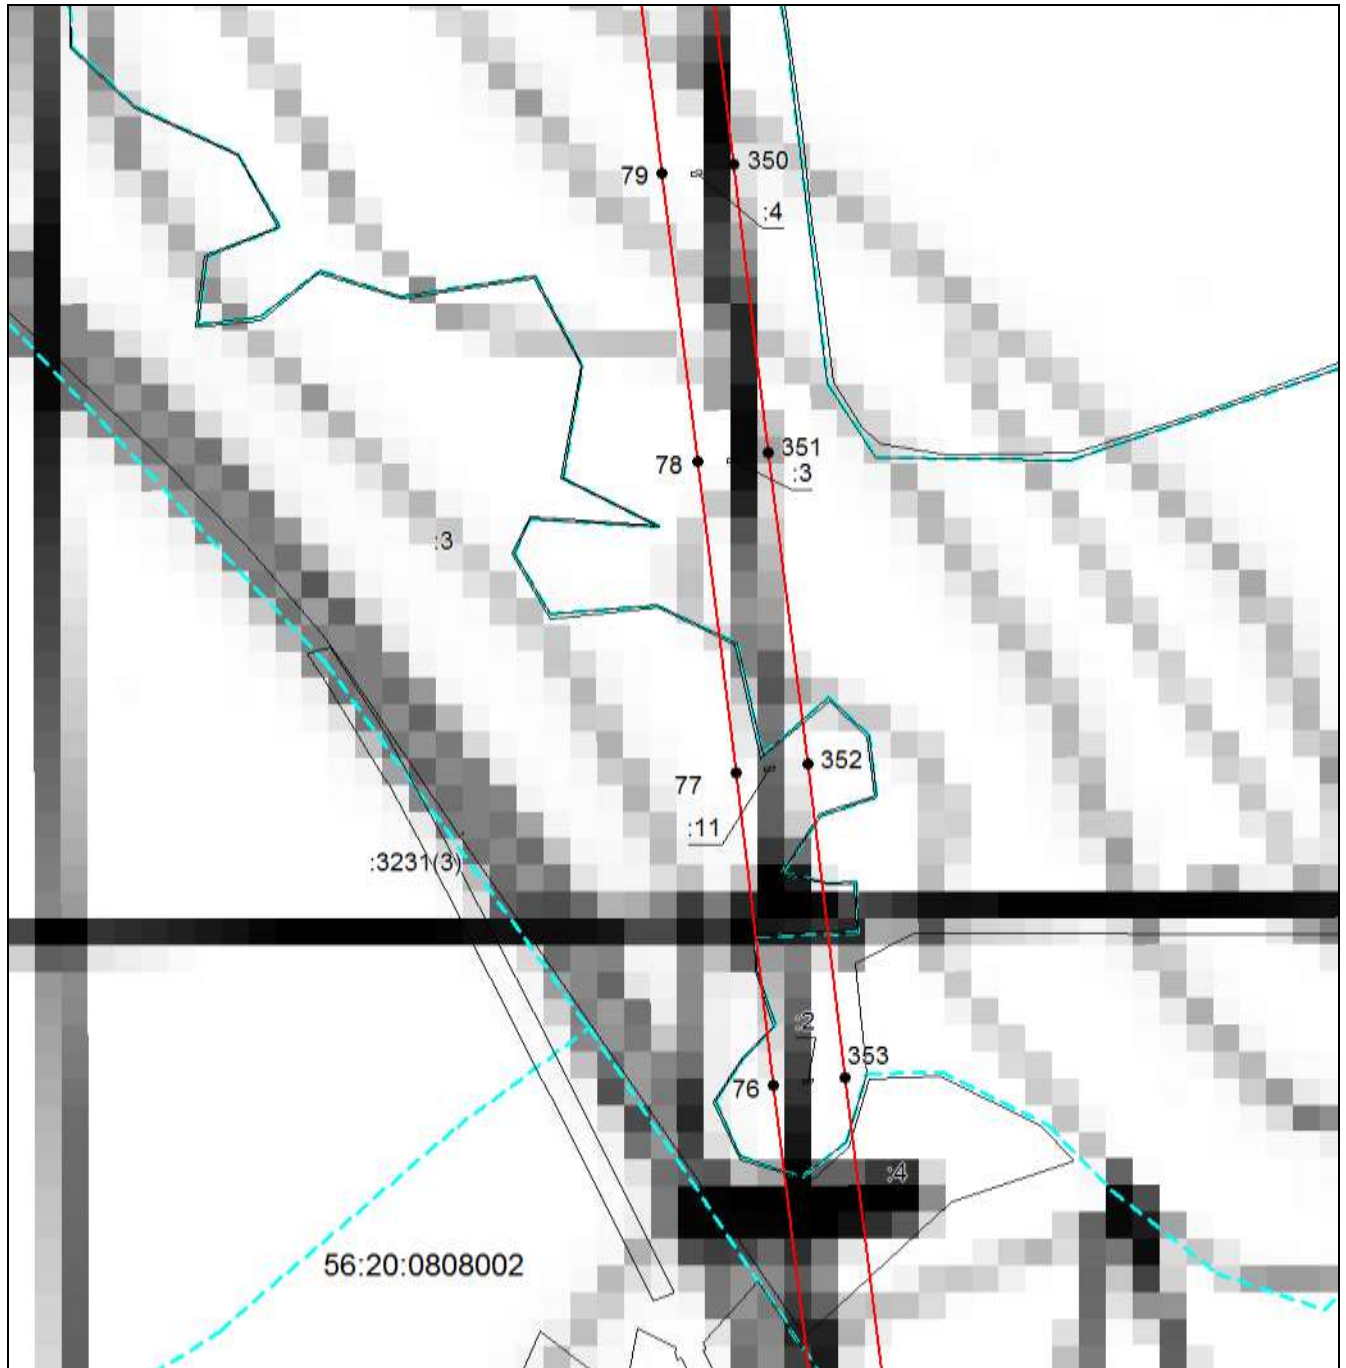
Место для оттиска печати (при наличии) лица, составившего описание местоположения границ объекта



**ОПИСАНИЕ МЕСТОПОЛОЖЕНИЯ ГРАНИЦ**

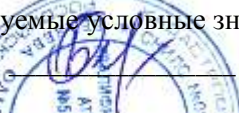
Публичный сервитут в целях размещения существующего линейного объекта электросетевого хозяйства "ВЛ-220кВ Кумертауская ТЭЦ - Гелий-3 по Оренбургской области" (инв. № 122073)

(наименование объекта, местоположение границ которого описано)

**Раздел 4****Схема расположения границ публичного сервитута****Выносной лист №30**

**Масштаб 1:6500**

Используемые условные знаки и обозначения приведены на отдельной странице в конце раздела.

Подпись  Беляева О. В. Дата 17 ноября 2022 г.

Место для оттиска печати (при наличии) лица, составившего описание местоположения границ объекта

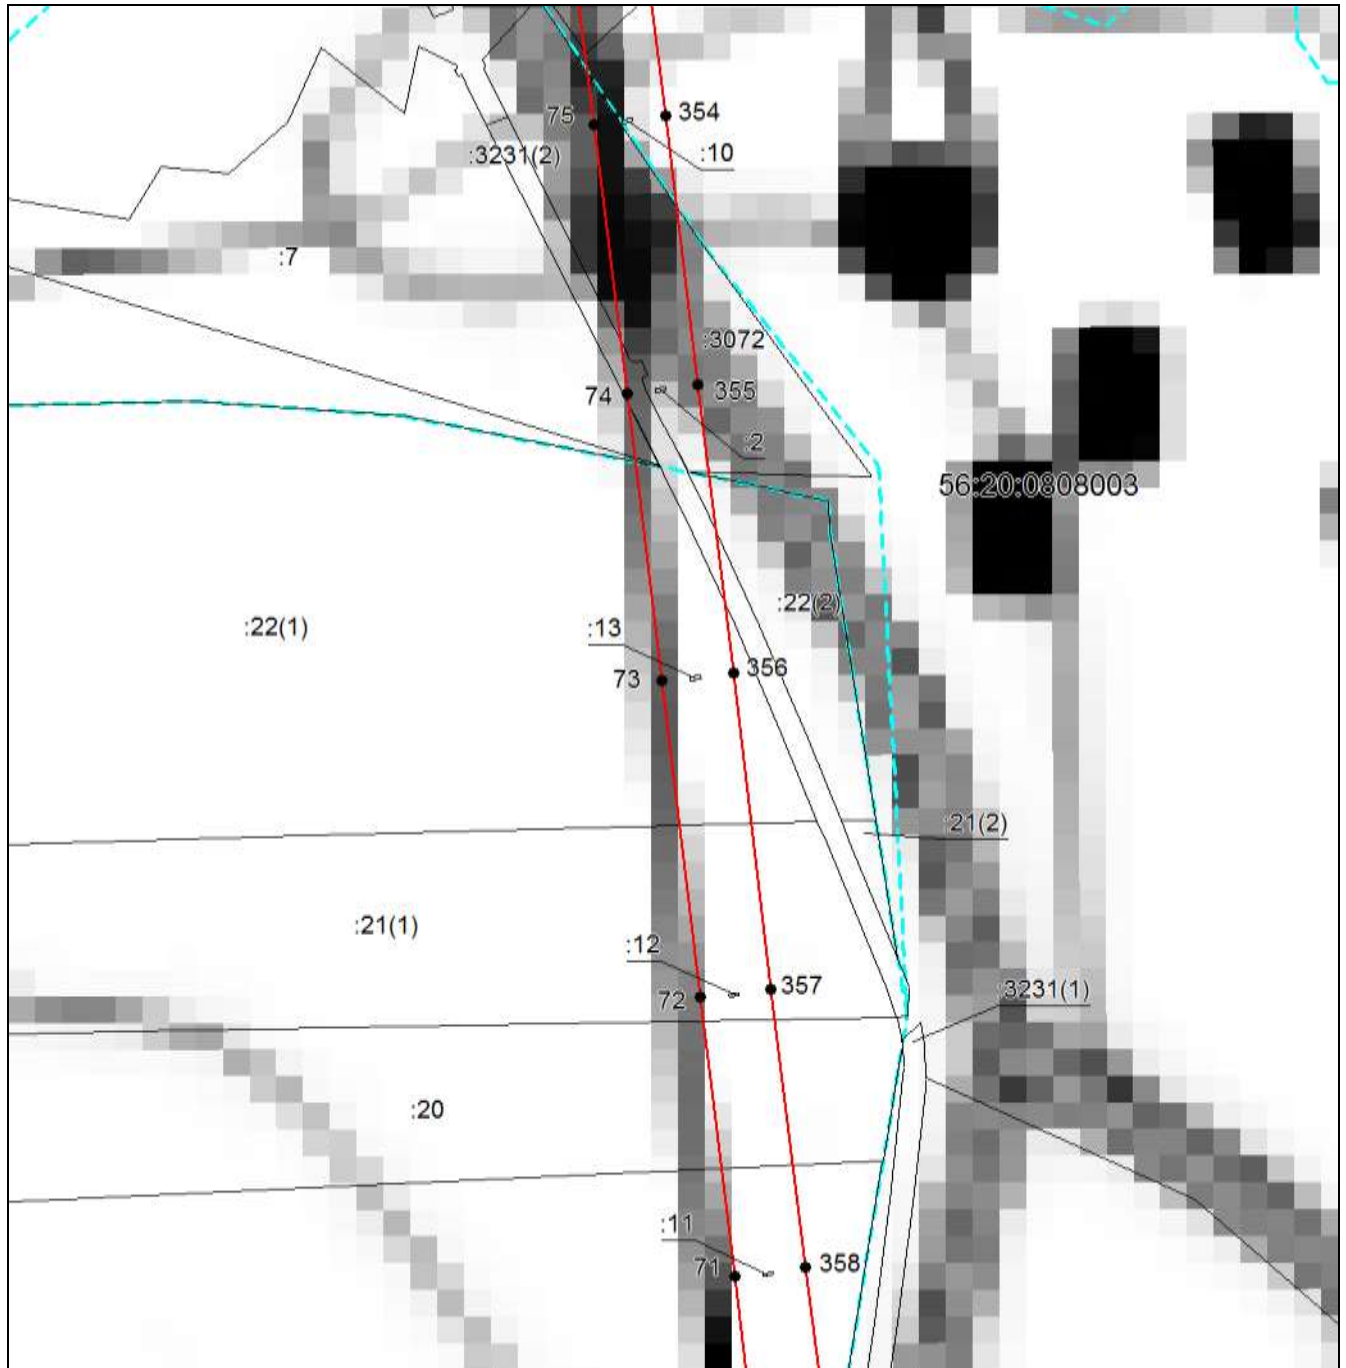




**ОПИСАНИЕ МЕСТОПОЛОЖЕНИЯ ГРАНИЦ**


Публичный сервитут в целях размещения существующего линейного объекта электросетевого хозяйства "ВЛ-220кВ Кумертауская ТЭЦ - Гелий-3 по Оренбургской области" (инв. № 122073)

(наименование объекта, местоположение границ которого описано)

**Раздел 4****Схема расположения границ публичного сервитута****Выносной лист №31**

**Масштаб 1:6500**

Используемые условные знаки и обозначения приведены на отдельной странице в конце раздела.

Подпись  Беляева О. В. Дата 17 ноября 2022 г.

Место для оттиска печати (при наличии) лица, составившего описание местоположения границ объекта



## ОПИСАНИЕ МЕСТОПОЛОЖЕНИЯ ГРАНИЦ

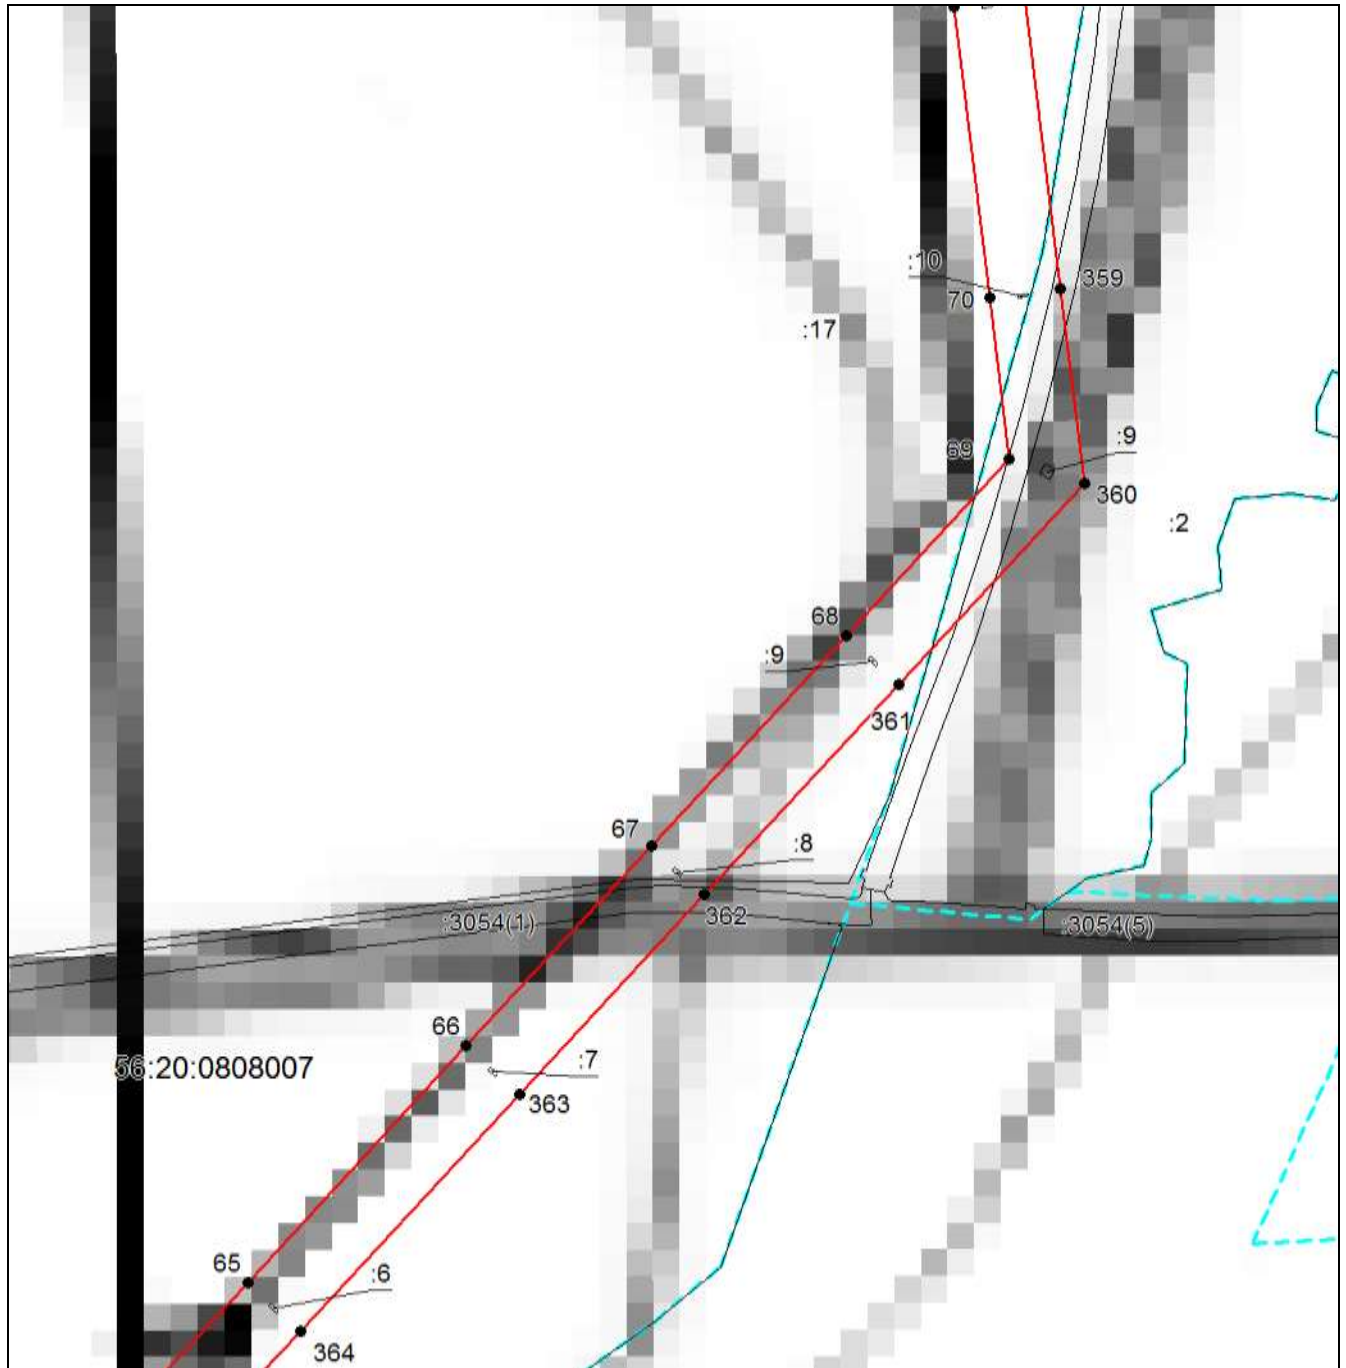
Публичный сервитут в целях размещения существующего линейного объекта электросетевого хозяйства "ВЛ-220кВ Кумертауская ТЭЦ - Гелий-3 по Оренбургской области" (инв. № 122073)

(наименование объекта, местоположение границ которого описано)

### Раздел 4

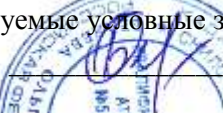
### Схема расположения границ публичного сервитута

#### Выносной лист №32



Масштаб 1:6500

Используемые условные знаки и обозначения приведены на отдельной странице в конце раздела.

Подпись  *Беляева О. В.* Дата 17 ноября 2022 г.

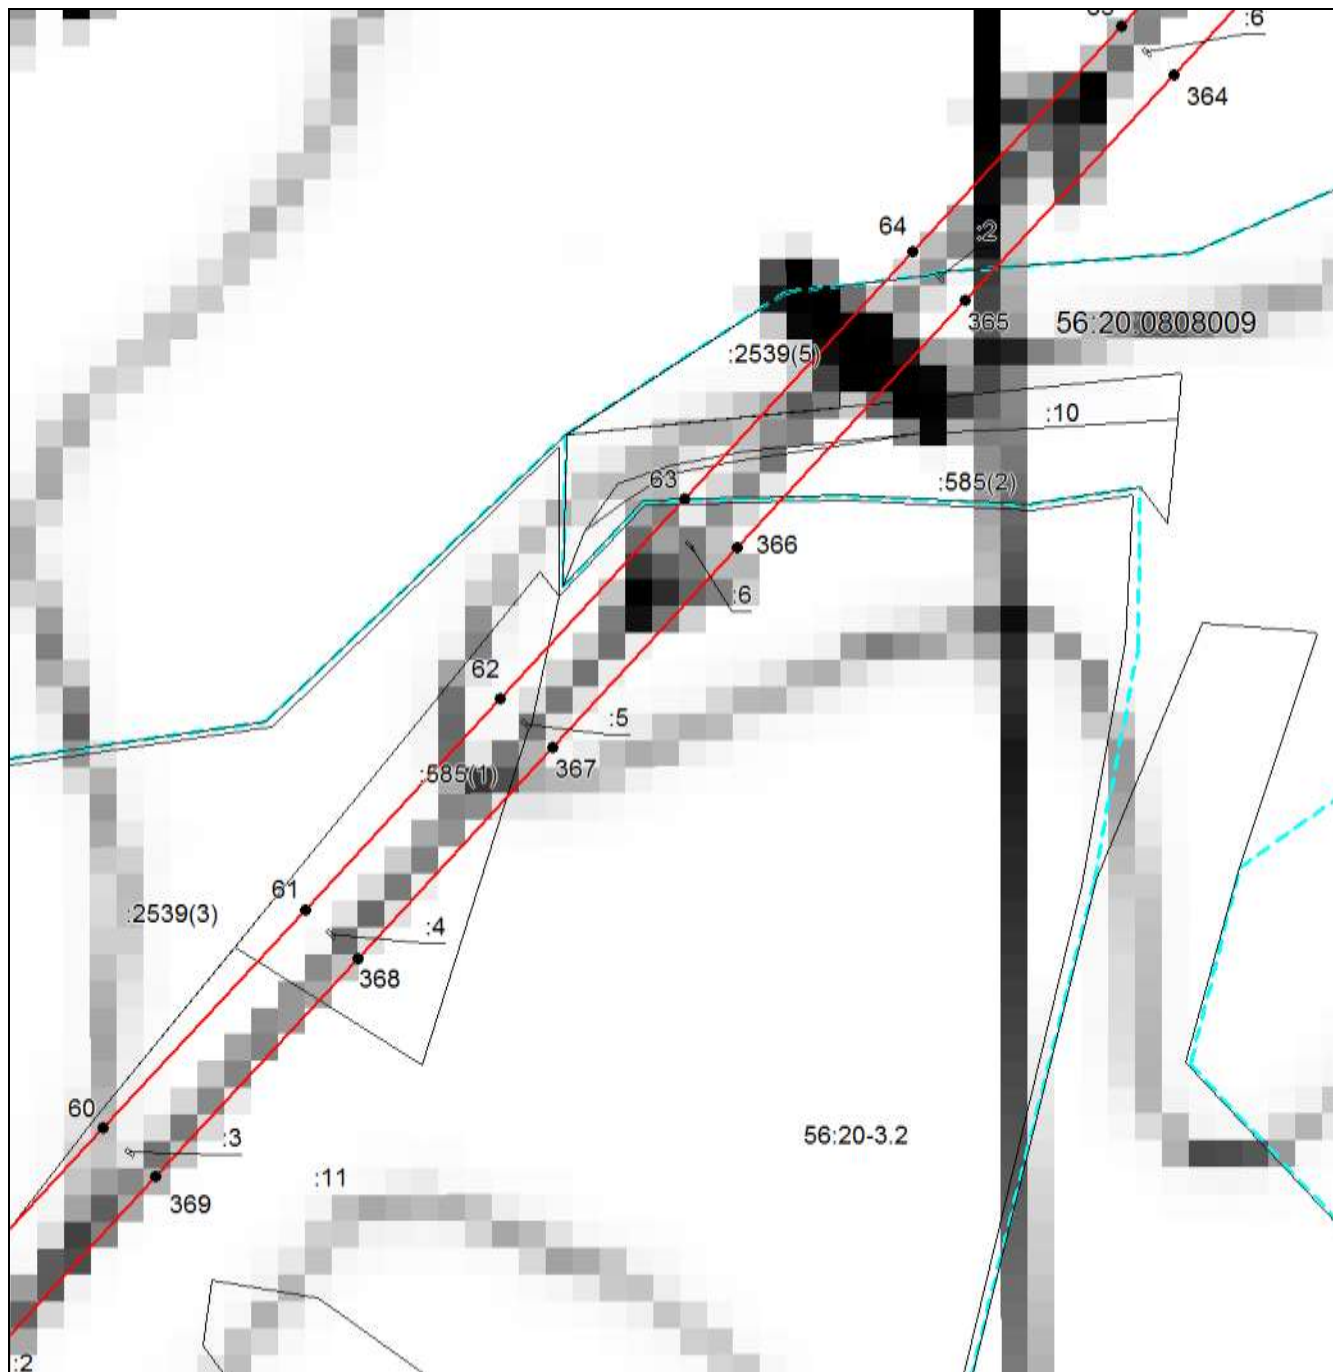
Место для оттиска печати (при наличии) лица, составившего описание местоположения границ объекта



**ОПИСАНИЕ МЕСТОПОЛОЖЕНИЯ ГРАНИЦ**

Публичный сервитут в целях размещения существующего линейного объекта электросетевого хозяйства "ВЛ-220кВ Кумертауская ТЭЦ - Гелий-3 по Оренбургской области" (инв. № 122073)

(наименование объекта, местоположение границ которого описано)

**Раздел 4****Схема расположения границ публичного сервитута****Выносной лист №33**

**Масштаб 1:6500**

Используемые условные знаки и обозначения приведены на отдельной странице в конце раздела.

Подпись  *Беляева О. В.* Дата *17 ноября 2022 г.*

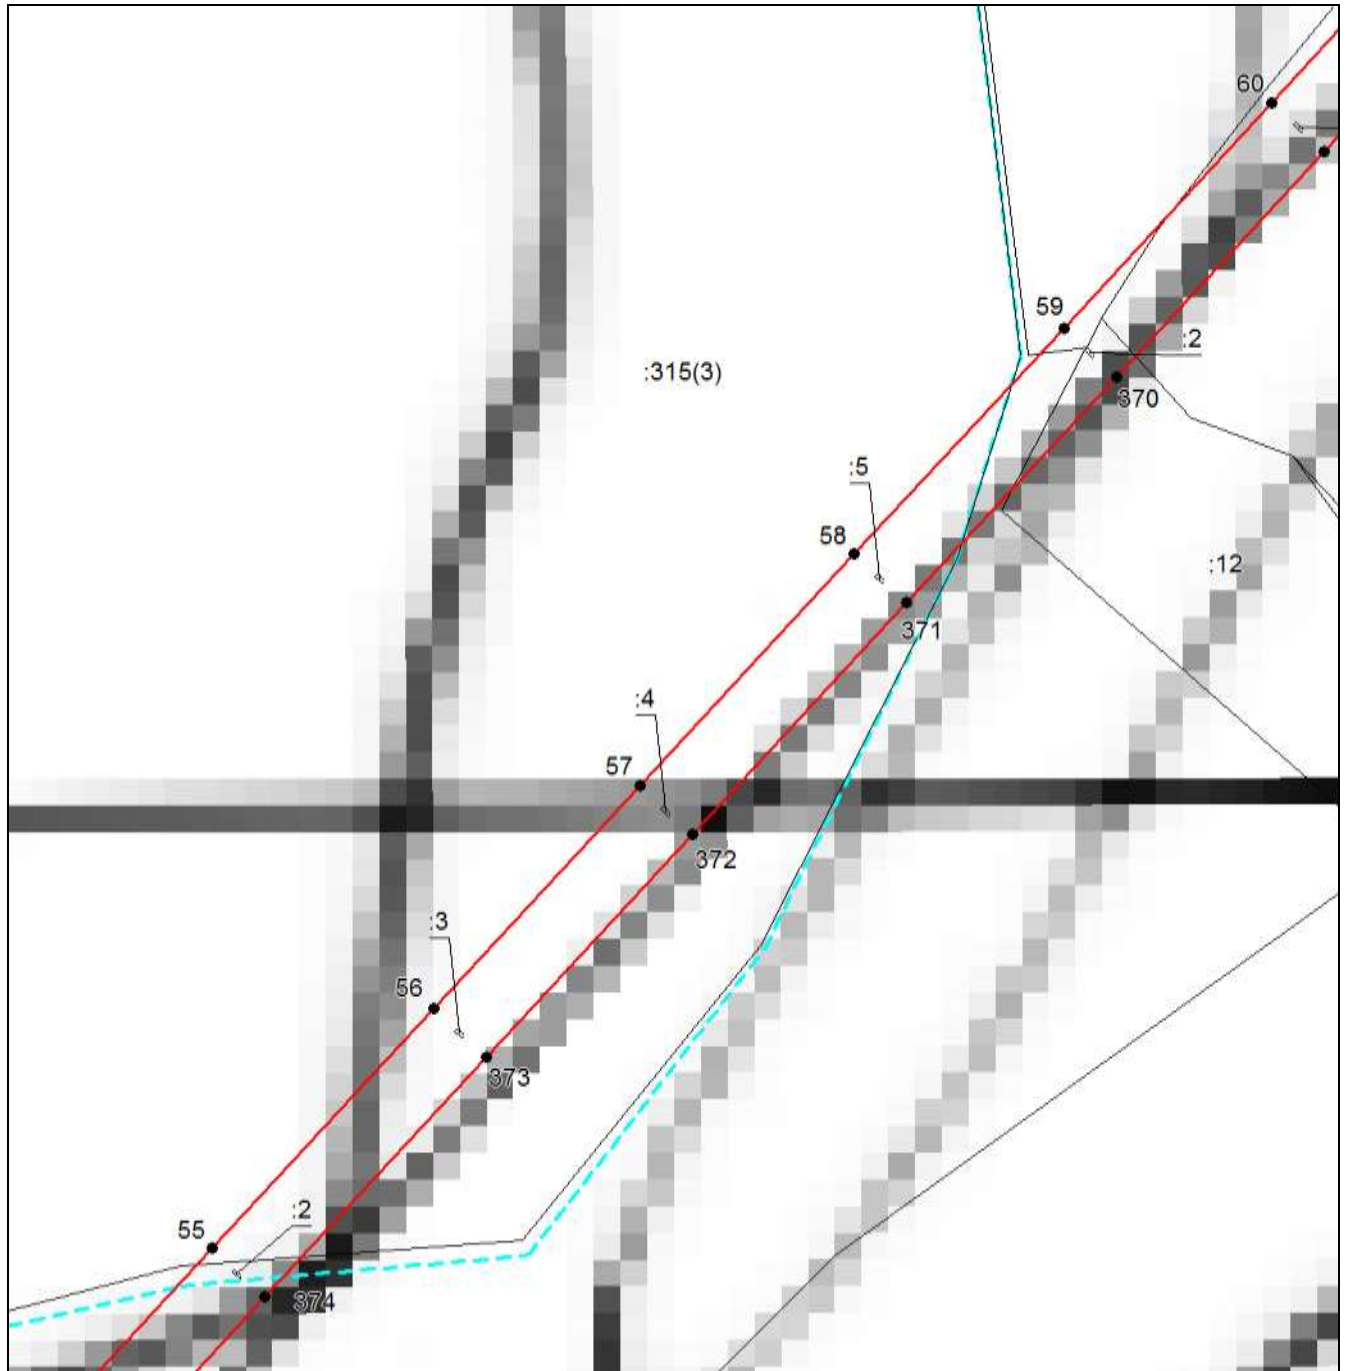
Место для оттиска печати (при наличии) лица, составившего описание местоположения границ объекта



**ОПИСАНИЕ МЕСТОПОЛОЖЕНИЯ ГРАНИЦ**


Публичный сервитут в целях размещения существующего линейного объекта электросетевого хозяйства "ВЛ-220кВ Кумертауская ТЭЦ - Гелий-3 по Оренбургской области" (инв. № 122073)

(наименование объекта, местоположение границ которого описано)

**Раздел 4****Схема расположения границ публичного сервитута****Выносной лист №34**

**Масштаб 1:6500**

Используемые условные знаки и обозначения приведены на отдельной странице в конце раздела.

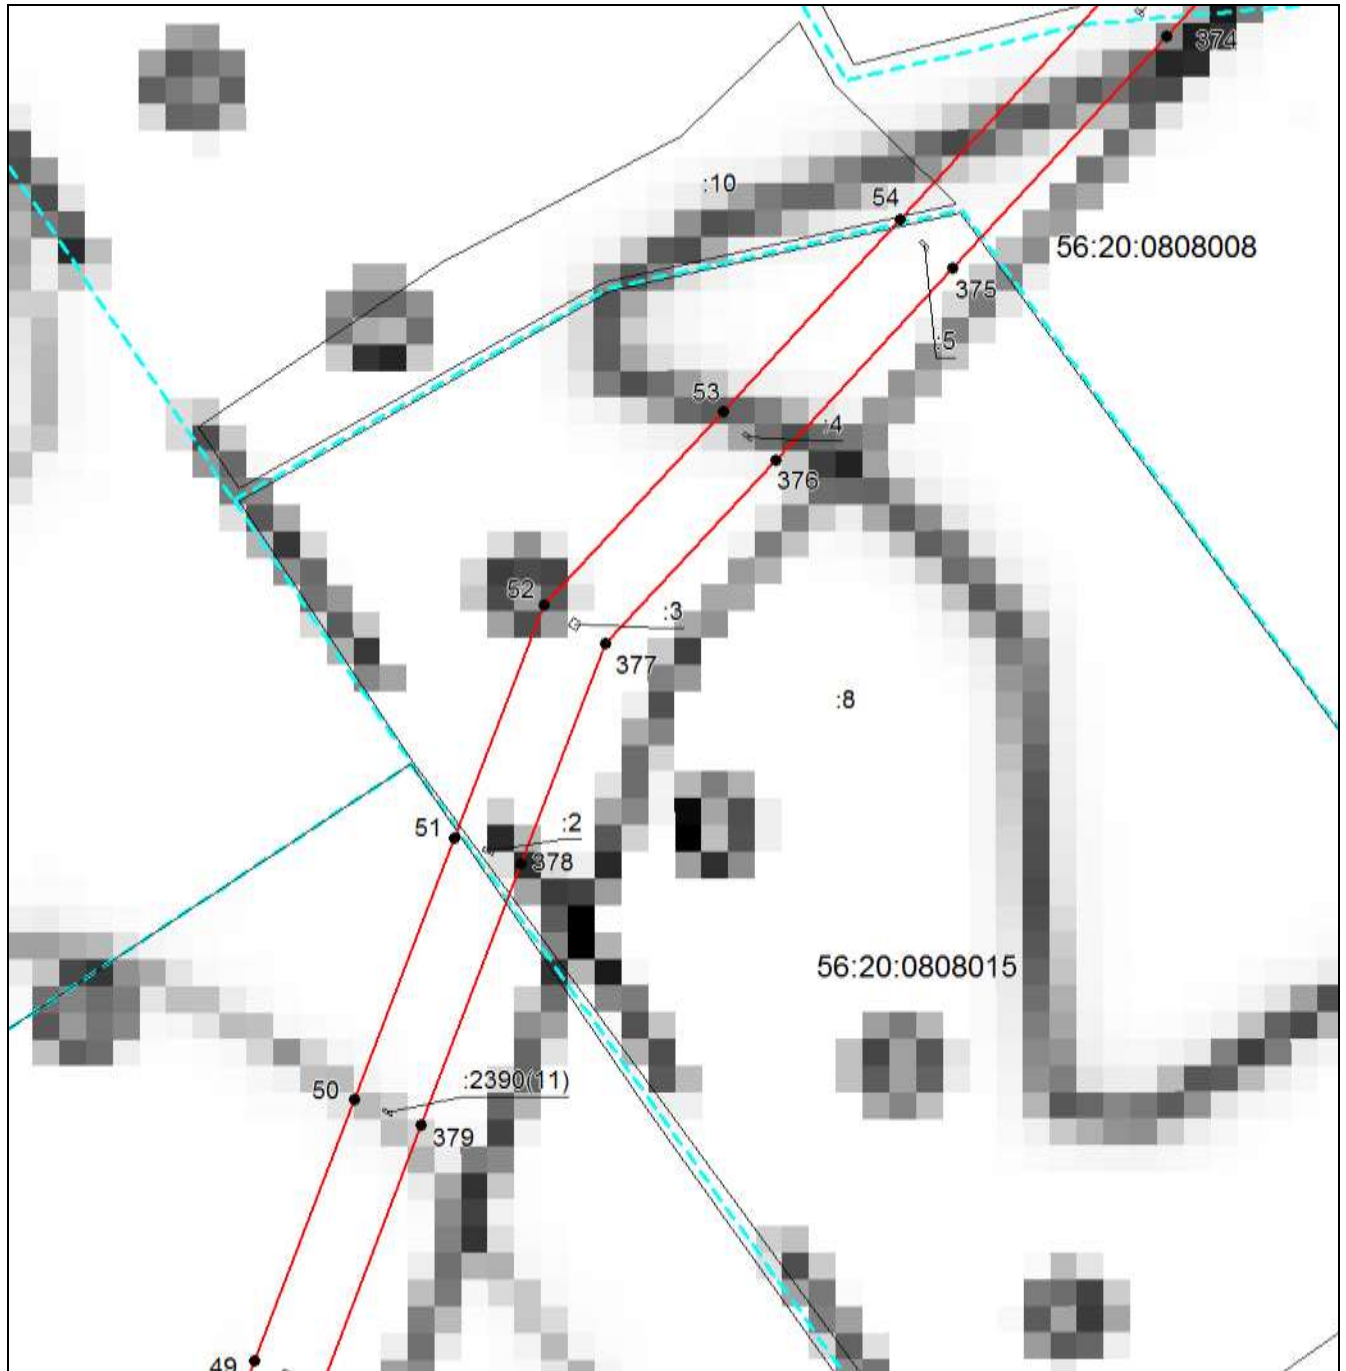
Подпись  Беляева О. В. Дата 17 ноября 2022 г.

Место для оттиска печати (при наличии) лица, составившего описание местоположения границ объекта

**ОПИСАНИЕ МЕСТОПОЛОЖЕНИЯ ГРАНИЦ**


Публичный сервитут в целях размещения существующего линейного объекта электросетевого хозяйства "ВЛ-220кВ Кумертауская ТЭЦ - Гелий-3 по Оренбургской области" (инв. № 122073)

(наименование объекта, местоположение границ которого описано)

**Раздел 4****Схема расположения границ публичного сервитута****Выносной лист №35**

**Масштаб 1:6500**

Используемые условные знаки и обозначения приведены на отдельной странице в конце раздела.

Подпись  Беляева О. В. Дата 17 ноября 2022 г.

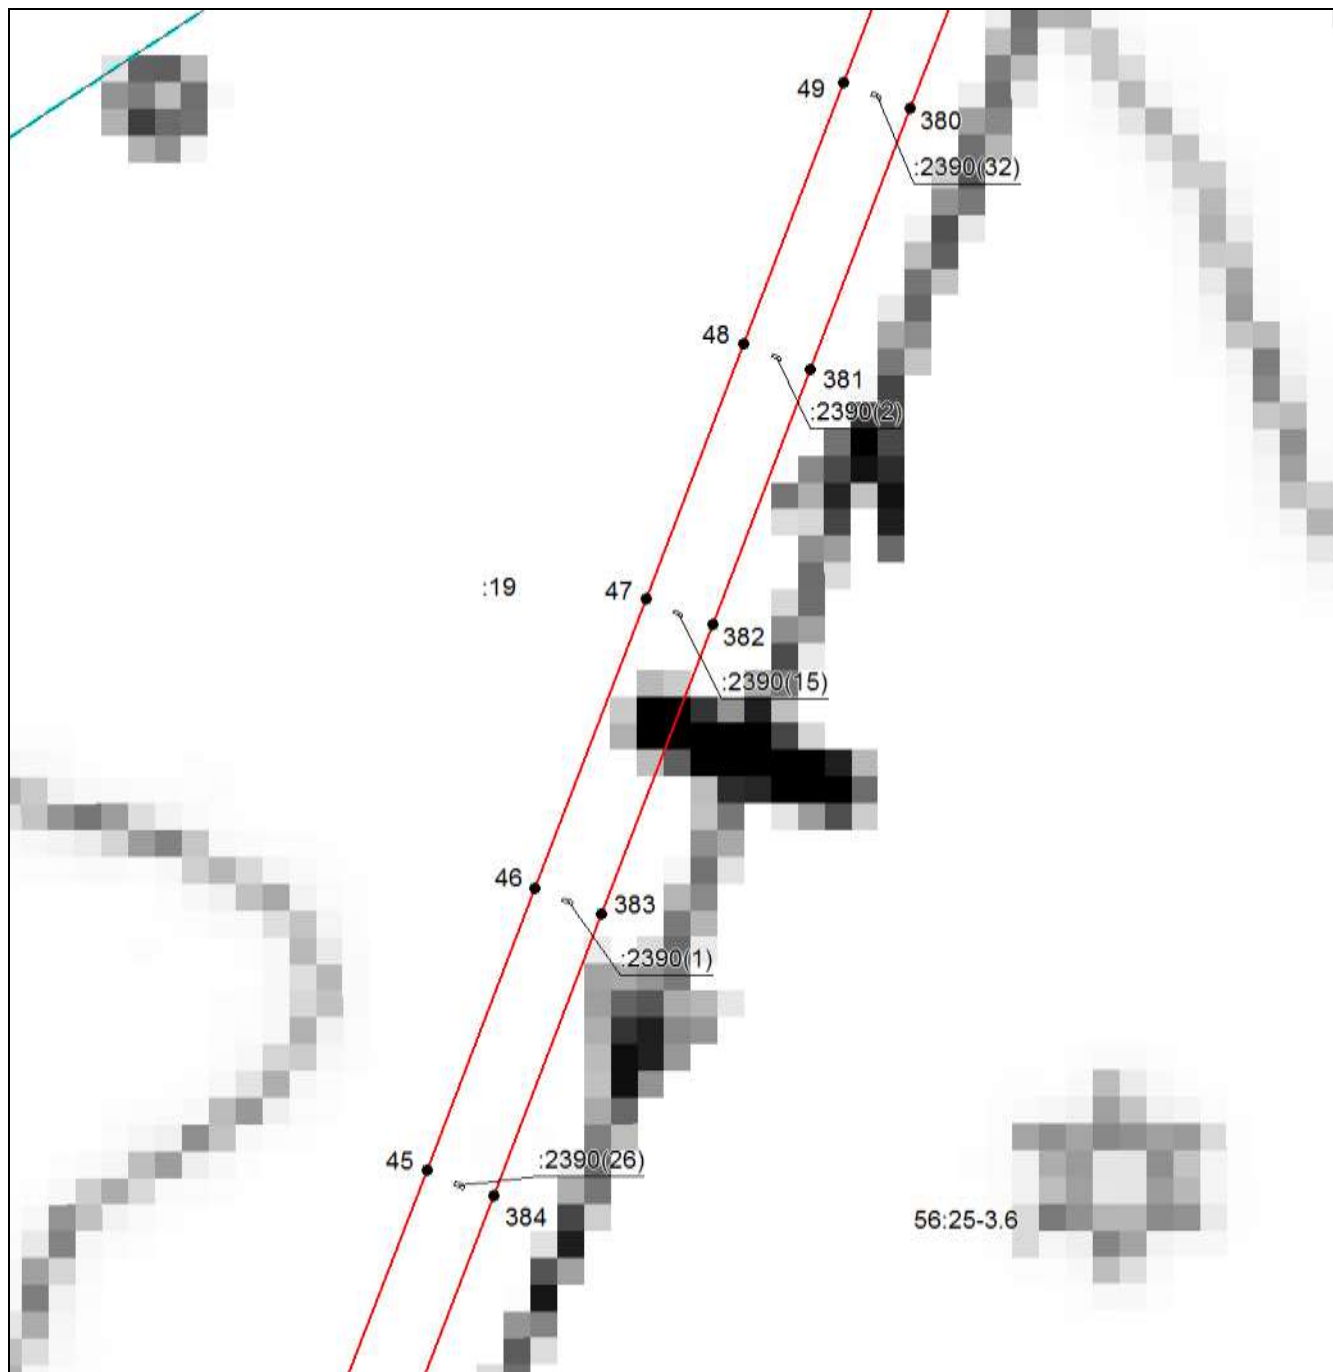
Место для отписки печати (при наличии) лица, составившего описание местоположения границ объекта



**ОПИСАНИЕ МЕСТОПОЛОЖЕНИЯ ГРАНИЦ**

Публичный сервитут в целях размещения существующего линейного объекта электросетевого хозяйства "ВЛ-220кВ Кумертауская ТЭЦ - Гелий-3 по Оренбургской области" (инв. № 122073)

(наименование объекта, местоположение границ которого описано)

**Раздел 4****Схема расположения границ публичного сервитута****Выносной лист №36**

**Масштаб 1:6500**

Используемые условные знаки и обозначения приведены на отдельной странице в конце раздела.

Подпись  Беляева О. В. Дата 17 ноября 2022 г.

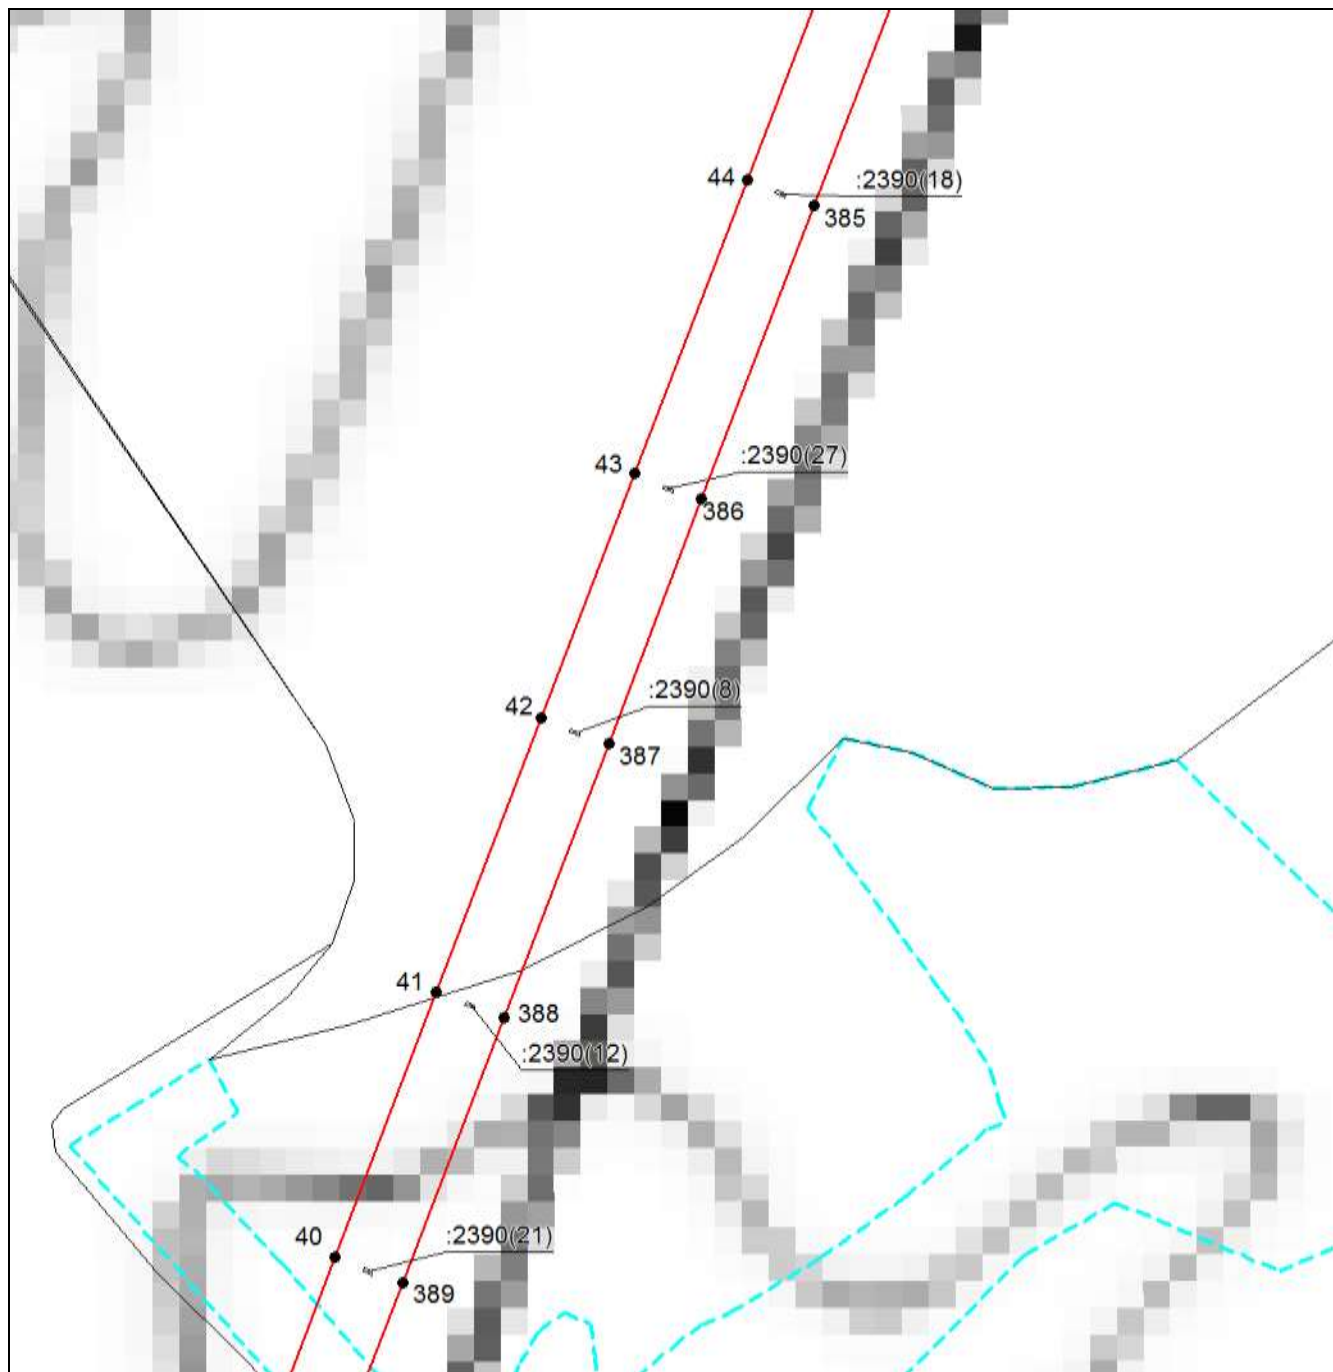
Место для оттиска печати (при наличии) лица, составившего описание местоположения границ объекта



**ОПИСАНИЕ МЕСТОПОЛОЖЕНИЯ ГРАНИЦ**

Публичный сервитут в целях размещения существующего линейного объекта электросетевого хозяйства "ВЛ-220кВ Кумертауская ТЭЦ - Гелий-3 по Оренбургской области" (инв. № 122073)

(наименование объекта, местоположение границ которого описано)

**Раздел 4****Схема расположения границ публичного сервитута****Выносной лист №37**

**Масштаб 1:6500**

Используемые условные знаки и обозначения приведены на отдельной странице в конце раздела.

Подпись *Беляева О. В.* Дата 17 ноября 2022 г.

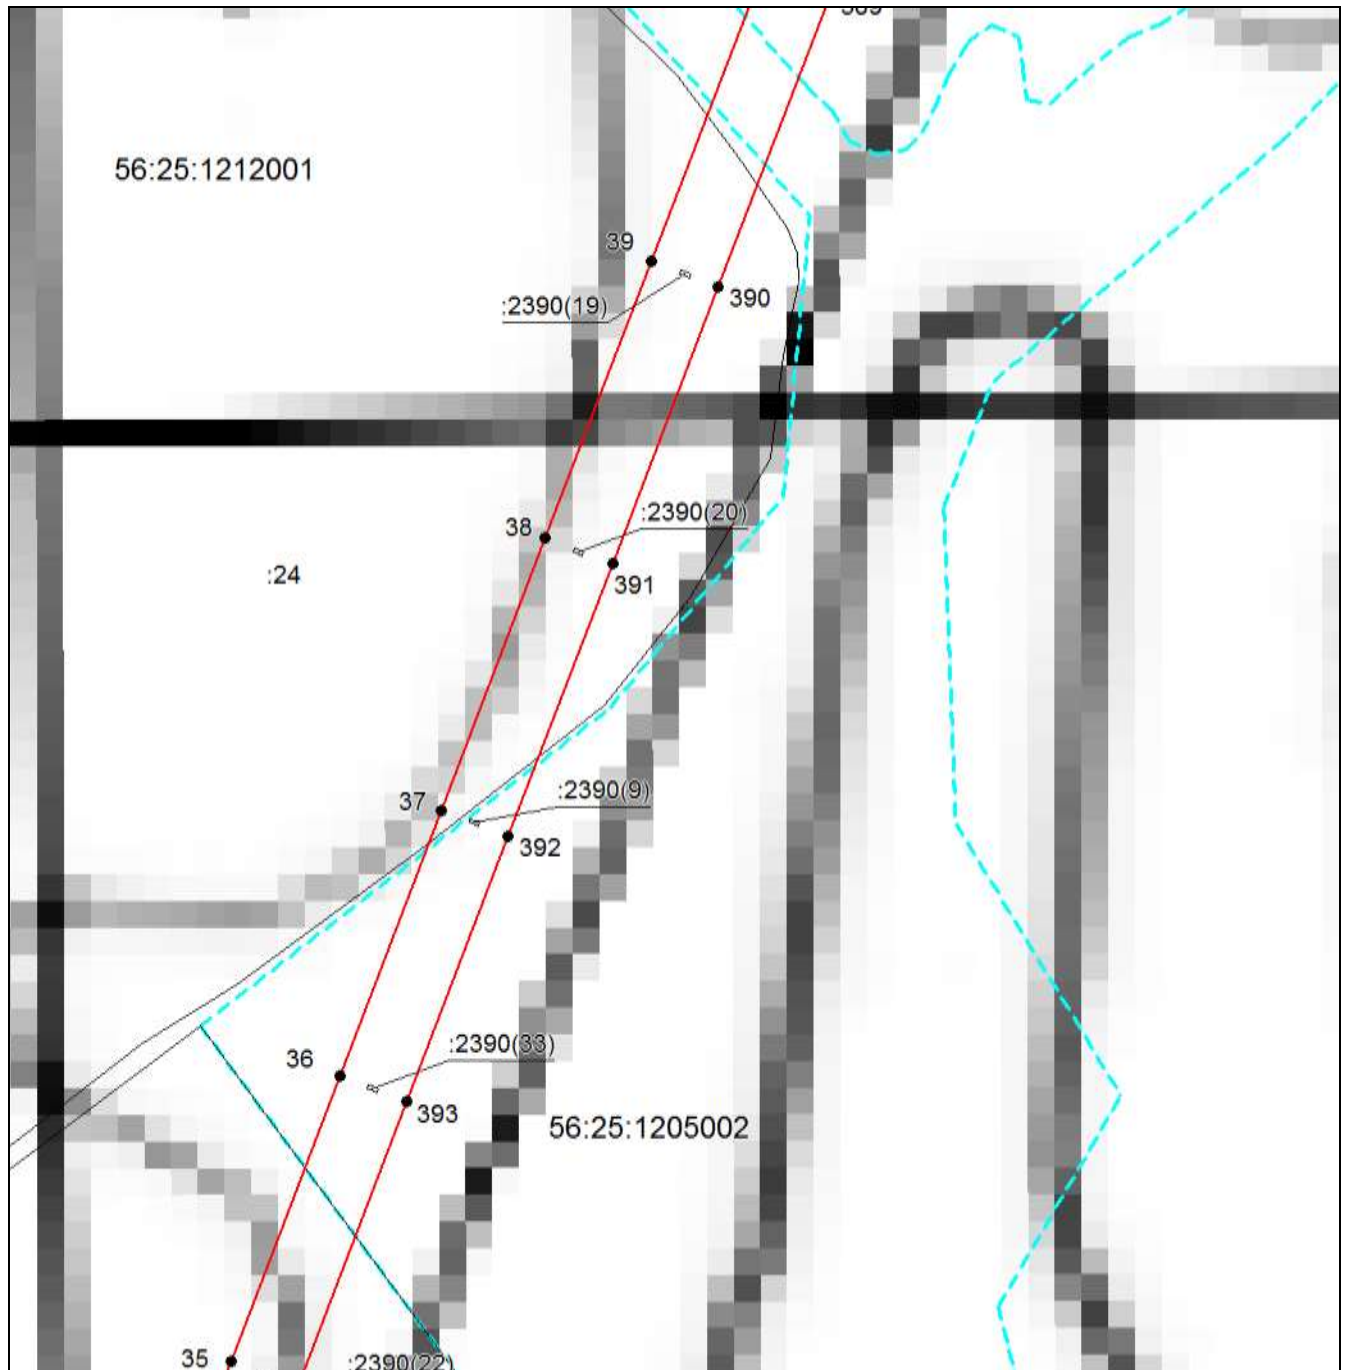
Место для оттиска печати (при наличии) лица, составившего описание местоположения границ объекта




**ОПИСАНИЕ МЕСТОПОЛОЖЕНИЯ ГРАНИЦ**

Публичный сервитут в целях размещения существующего линейного объекта электросетевого хозяйства "ВЛ-220кВ Кумертауская ТЭЦ - Гелий-3 по Оренбургской области" (инв. № 122073)

(наименование объекта, местоположение границ которого описано)

**Раздел 4****Схема расположения границ публичного сервитута****Выносной лист №38****Масштаб 1:6500**

Используемые условные знаки и обозначения приведены на отдельной странице в конце раздела.

Подпись  Беляева О. В. Дата 17 ноября 2022 г.

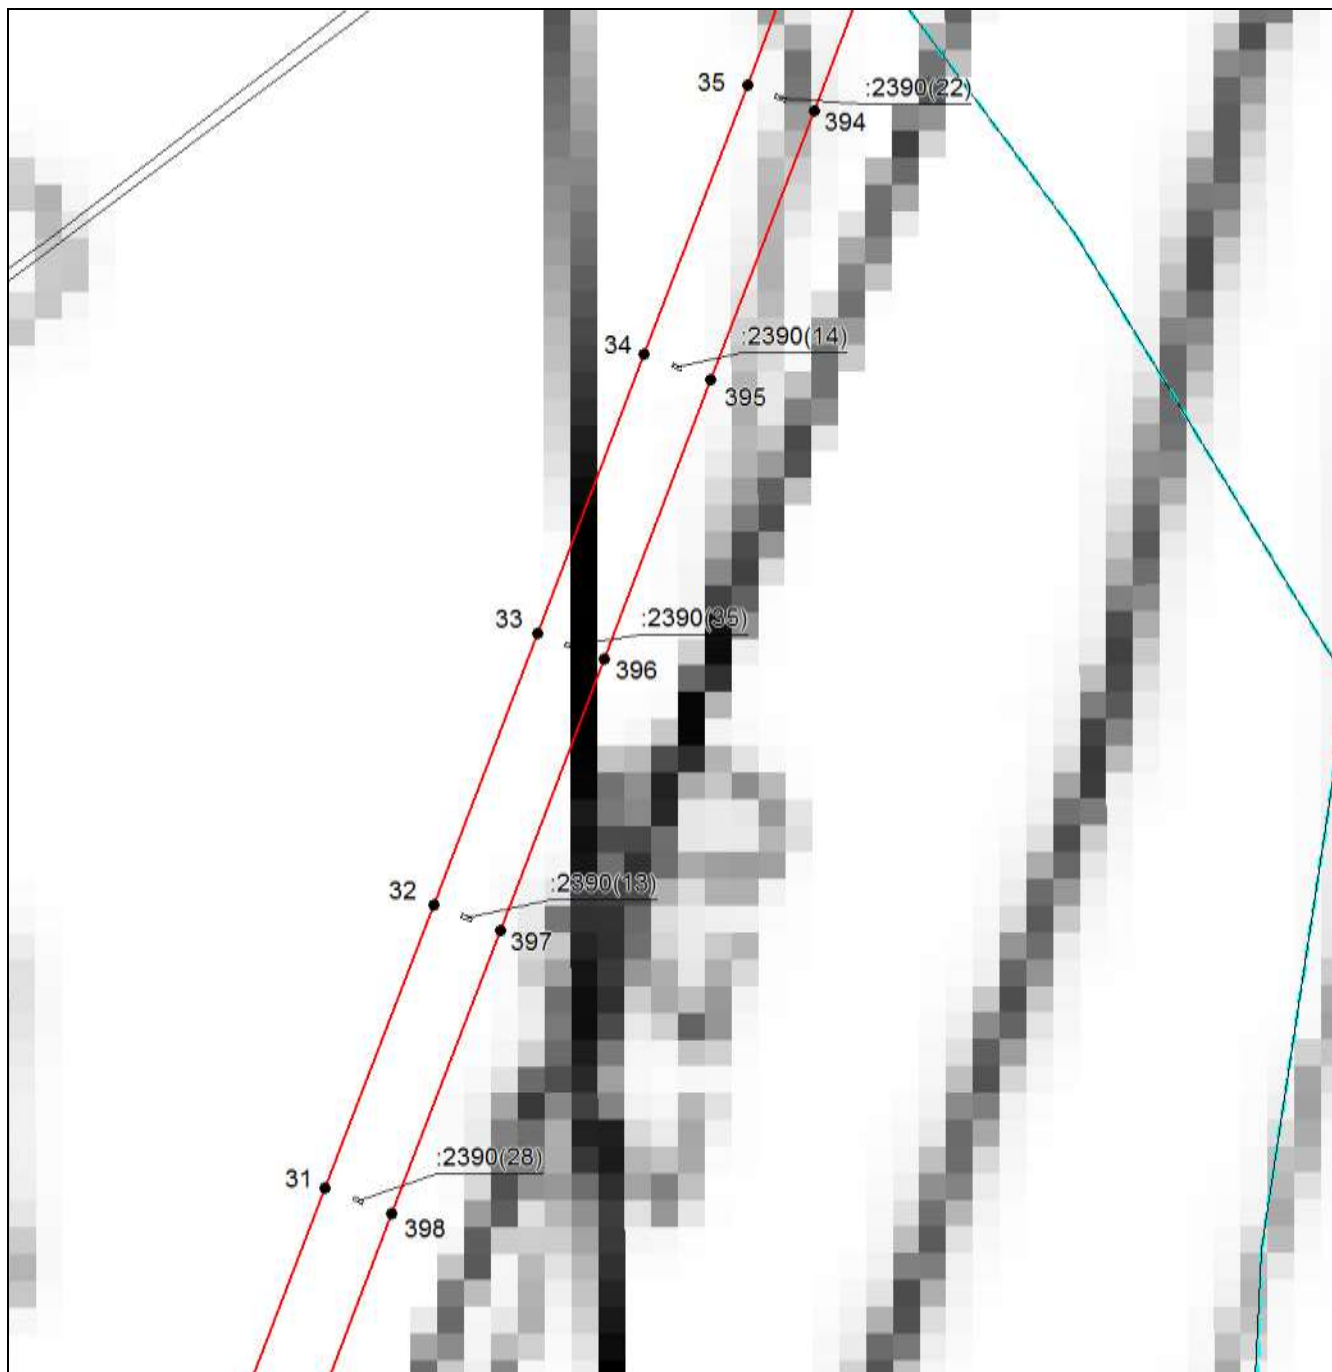
Место для оттиска печати (при наличии) лица, составившего описание местоположения границ объекта



**ОПИСАНИЕ МЕСТОПОЛОЖЕНИЯ ГРАНИЦ**

Публичный сервитут в целях размещения существующего линейного объекта электросетевого хозяйства "ВЛ-220кВ Кумертауская ТЭЦ - Гелий-3 по Оренбургской области" (инв. № 122073)

(наименование объекта, местоположение границ которого описано)

**Раздел 4****Схема расположения границ публичного сервитута****Выносной лист №39**

Масштаб 1:6500

Используемые условные знаки и обозначения приведены на отдельной странице в конце раздела.

Подпись  Беляева О. В. Дата 17 ноября 2022 г.

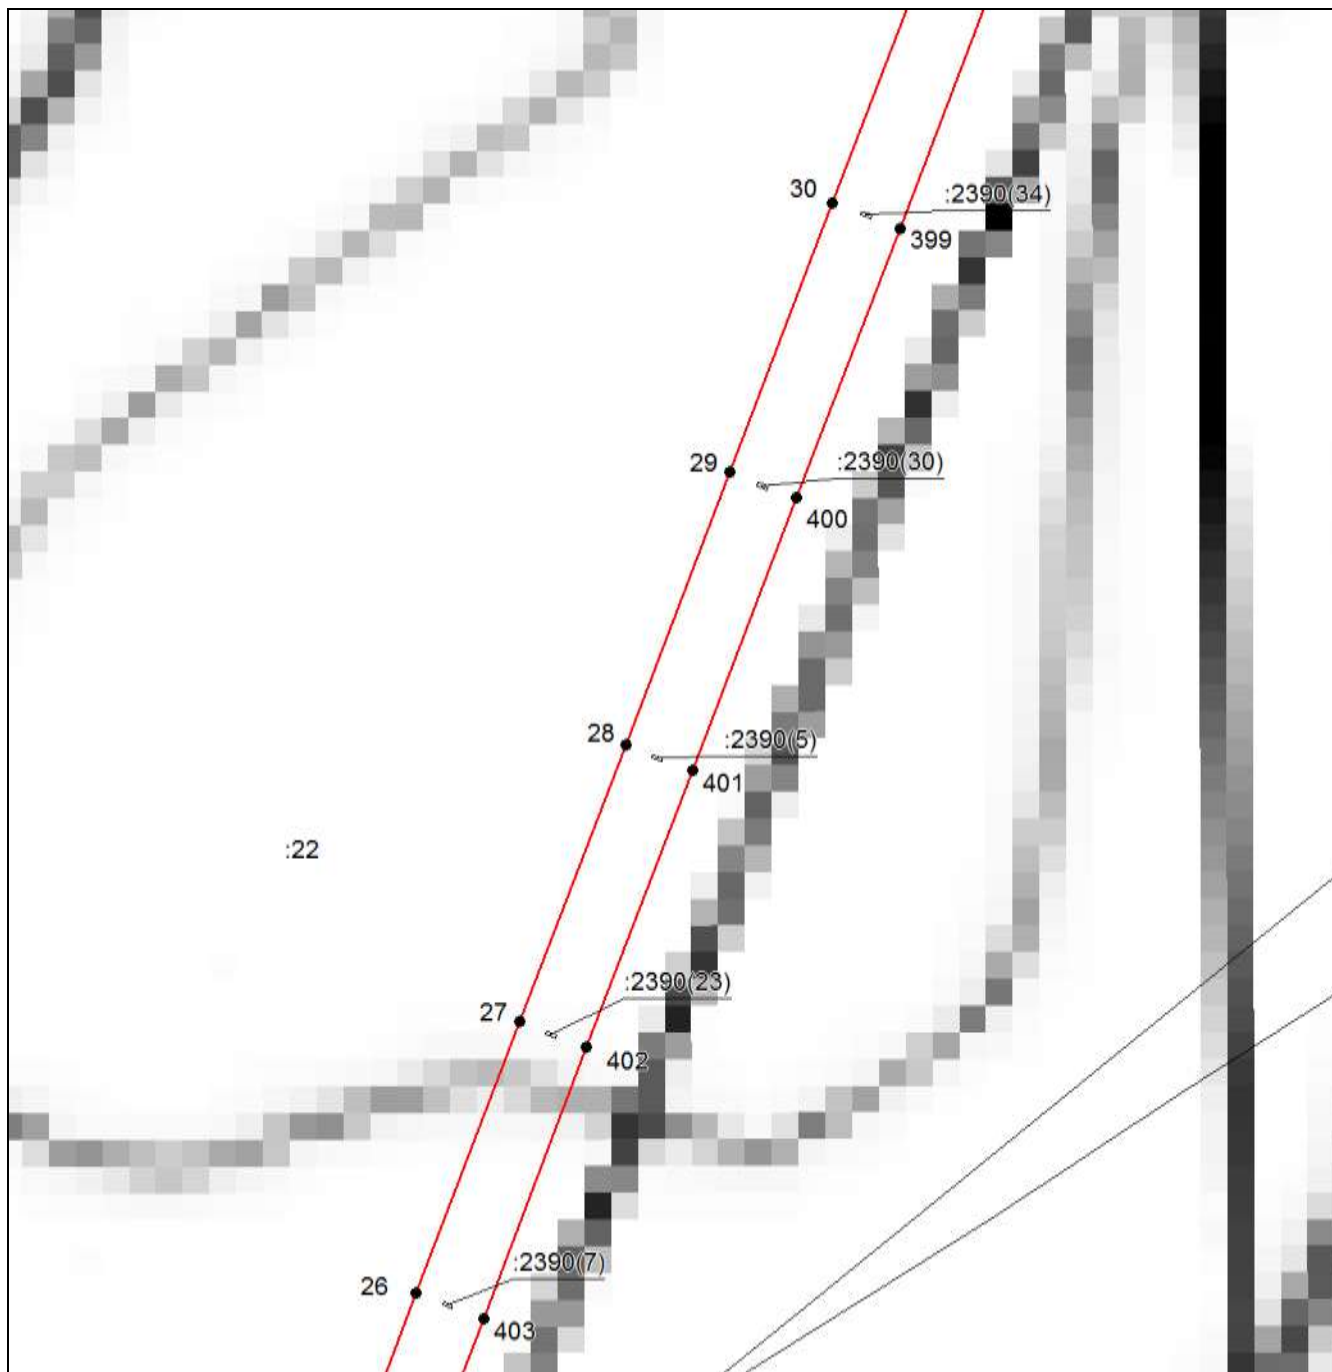
Место для оттиска печати (при наличии) лица, составившего описание местоположения границ объекта



**ОПИСАНИЕ МЕСТОПОЛОЖЕНИЯ ГРАНИЦ**

Публичный сервитут в целях размещения существующего линейного объекта электросетевого хозяйства "ВЛ-220кВ Кумертауская ТЭЦ - Гелий-3 по Оренбургской области" (инв. № 122073)

(наименование объекта, местоположение границ которого описано)

**Раздел 4****Схема расположения границ публичного сервитута****Выносной лист №40**

**Масштаб 1:6500**

Используемые условные знаки и обозначения приведены на отдельной странице в конце раздела.

Подпись: *Беляева О. В.* Дата 17 ноября 2022 г.

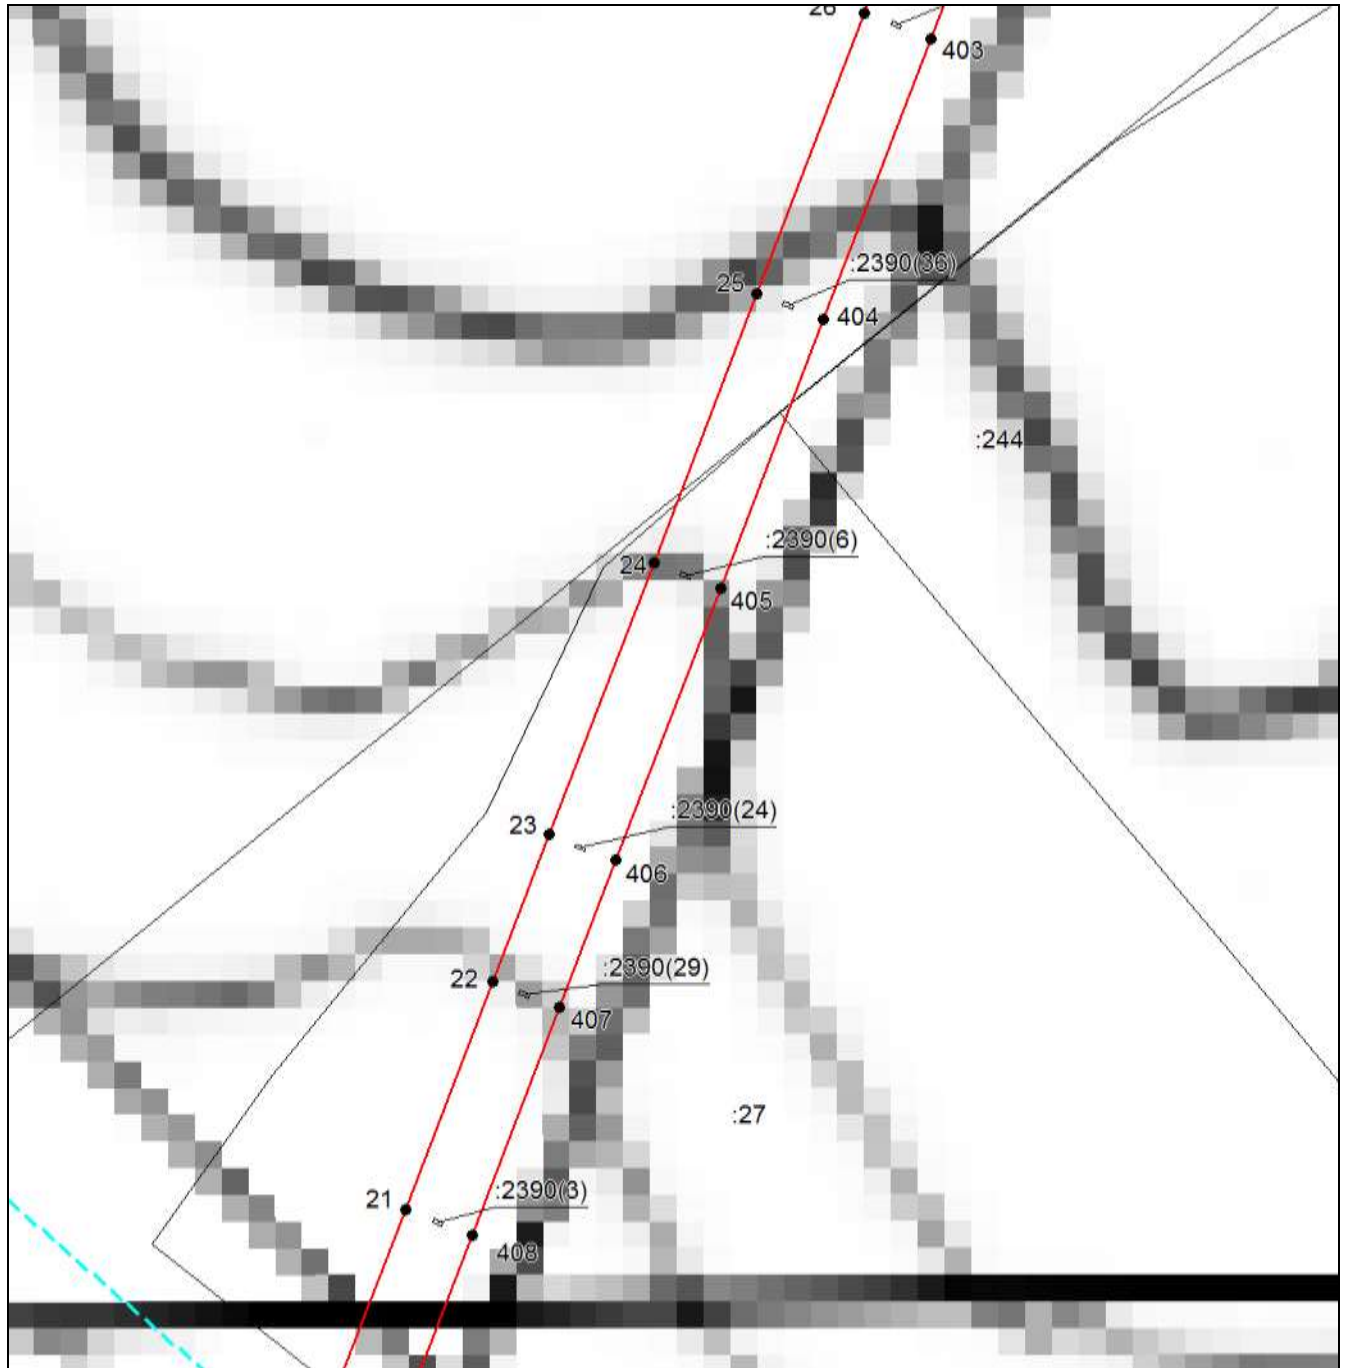
Место для оттиска печати (при наличии) лица, составившего описание местоположения границ объекта



**ОПИСАНИЕ МЕСТОПОЛОЖЕНИЯ ГРАНИЦ**

Публичный сервитут в целях размещения существующего линейного объекта электросетевого хозяйства "ВЛ-220кВ Кумертауская ТЭЦ - Гелий-3 по Оренбургской области" (инв. № 122073)

(наименование объекта, местоположение границ которого описано)

**Раздел 4****Схема расположения границ публичного сервитута****Выносной лист №41**

**Масштаб 1:6500**

Используемые условные знаки и обозначения приведены на отдельной странице в конце раздела.

Подпись  *Беляева О. В.* Дата *17 ноября 2022 г.*

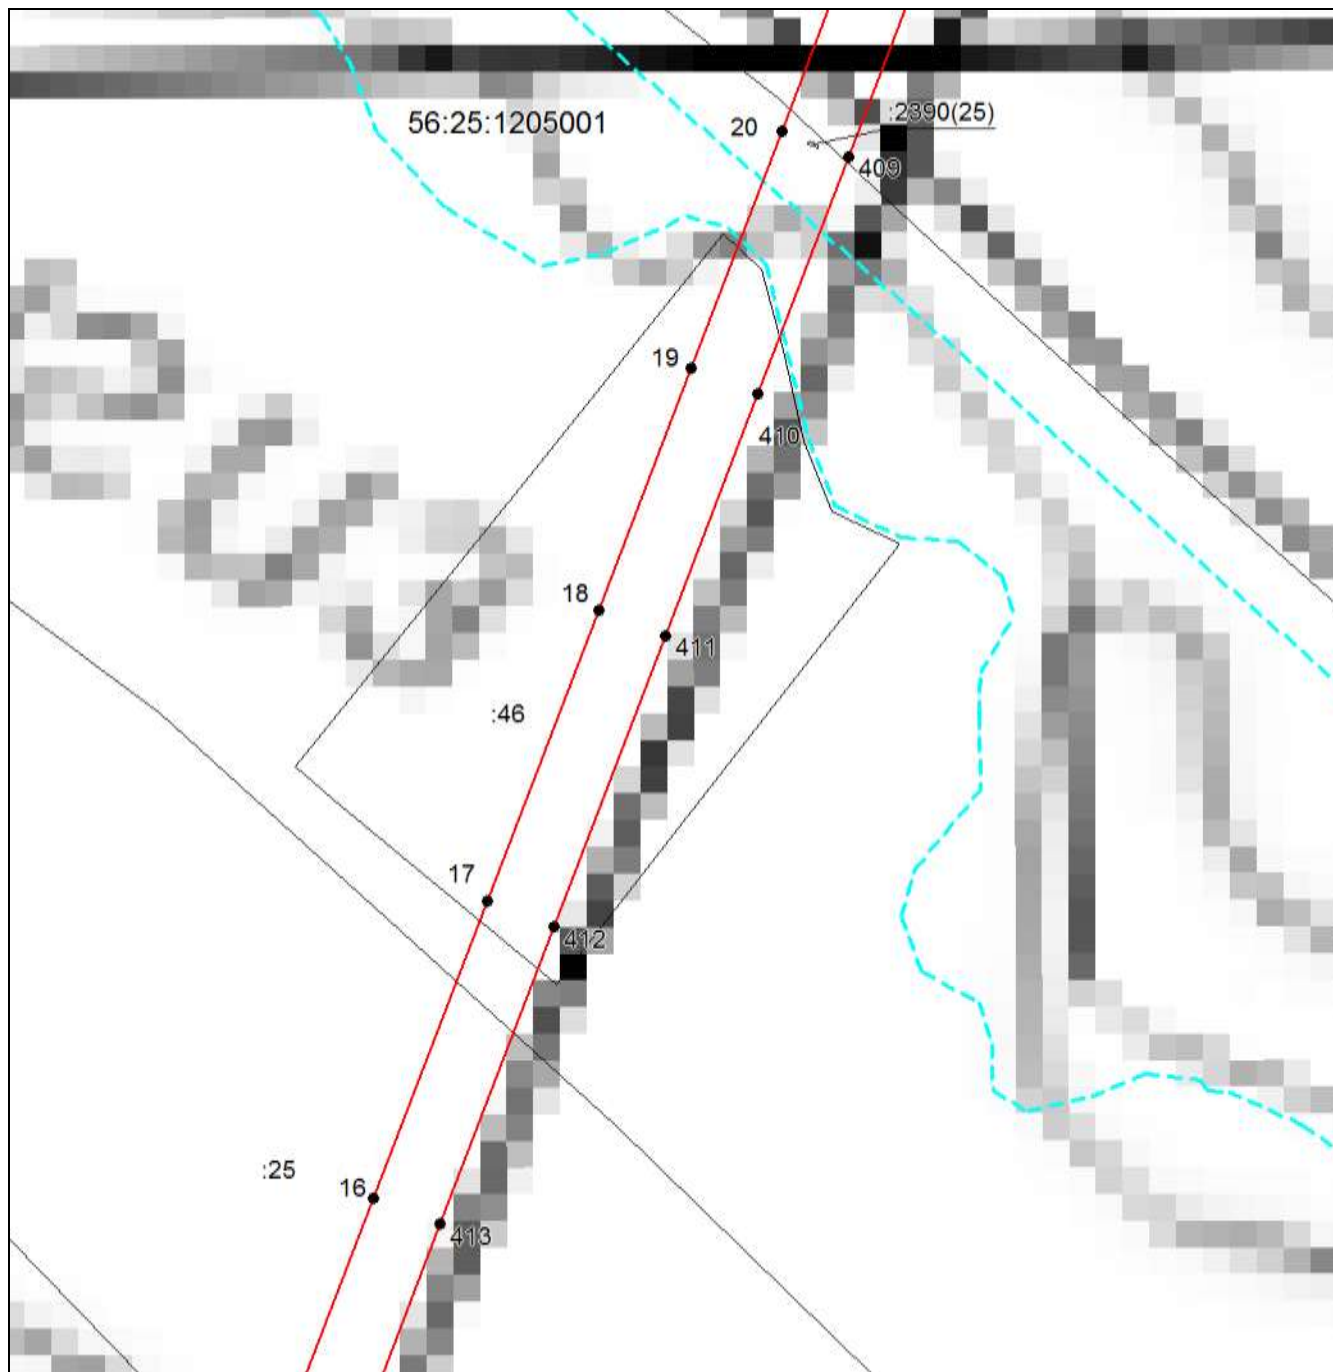
Место для оттиска печати (при наличии) лица, составившего описание местоположения границ объекта



**ОПИСАНИЕ МЕСТОПОЛОЖЕНИЯ ГРАНИЦ**


Публичный сервитут в целях размещения существующего линейного объекта электросетевого хозяйства "ВЛ-220кВ Кумертауская ТЭЦ - Гелий-3 по Оренбургской области" (инв. № 122073)

(наименование объекта, местоположение границ которого описано)

**Раздел 4****Схема расположения границ публичного сервитута****Выносной лист №42**

**Масштаб 1:6500**

Используемые условные знаки и обозначения приведены на отдельной странице в конце раздела.

Подпись  Беляева О. В. Дата 17 ноября 2022 г.

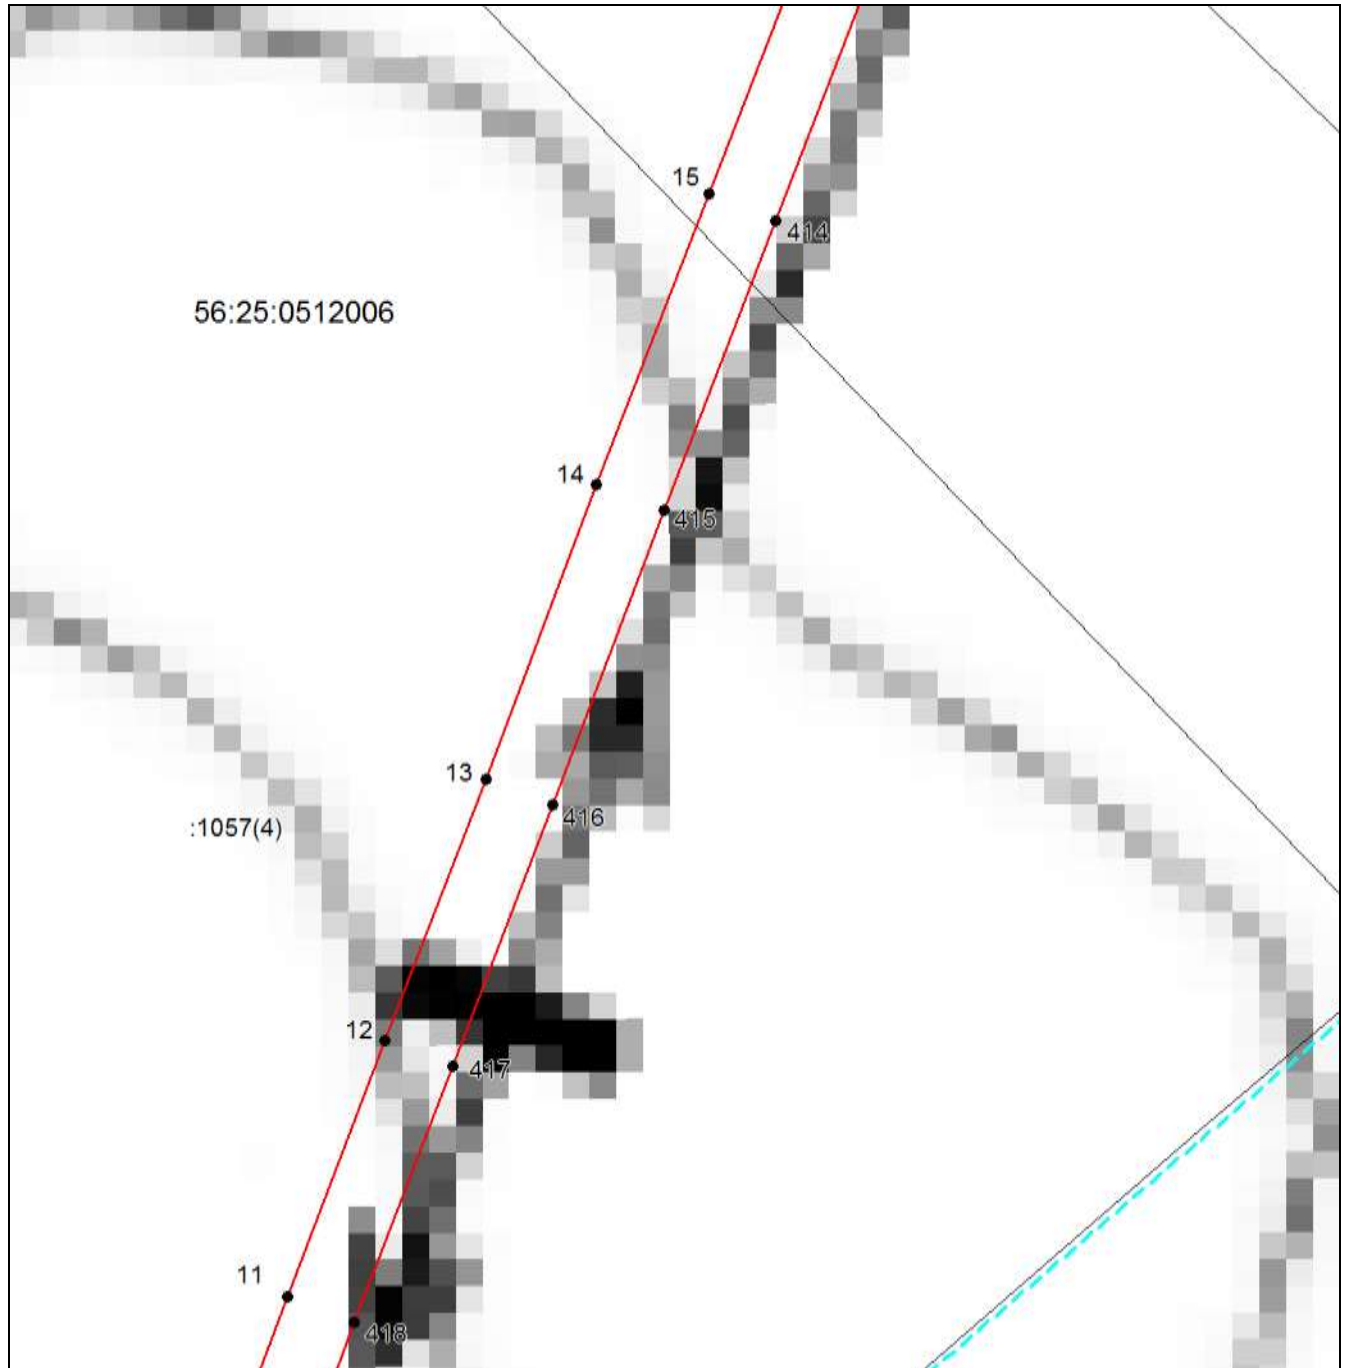
Место для оттиска печати (при наличии) лица, составившего описание местоположения границ объекта



**ОПИСАНИЕ МЕСТОПОЛОЖЕНИЯ ГРАНИЦ**


Публичный сервитут в целях размещения существующего линейного объекта электросетевого хозяйства "ВЛ-220кВ Кумертауская ТЭЦ - Гелий-3 по Оренбургской области" (инв. № 122073)

(наименование объекта, местоположение границ которого описано)

**Раздел 4****Схема расположения границ публичного сервитута****Выносной лист №43**

**Масштаб 1:6500**

Используемые условные знаки и обозначения приведены на отдельной странице в конце раздела.

Подпись  Беляева О. В. Дата 17 ноября 2022 г.

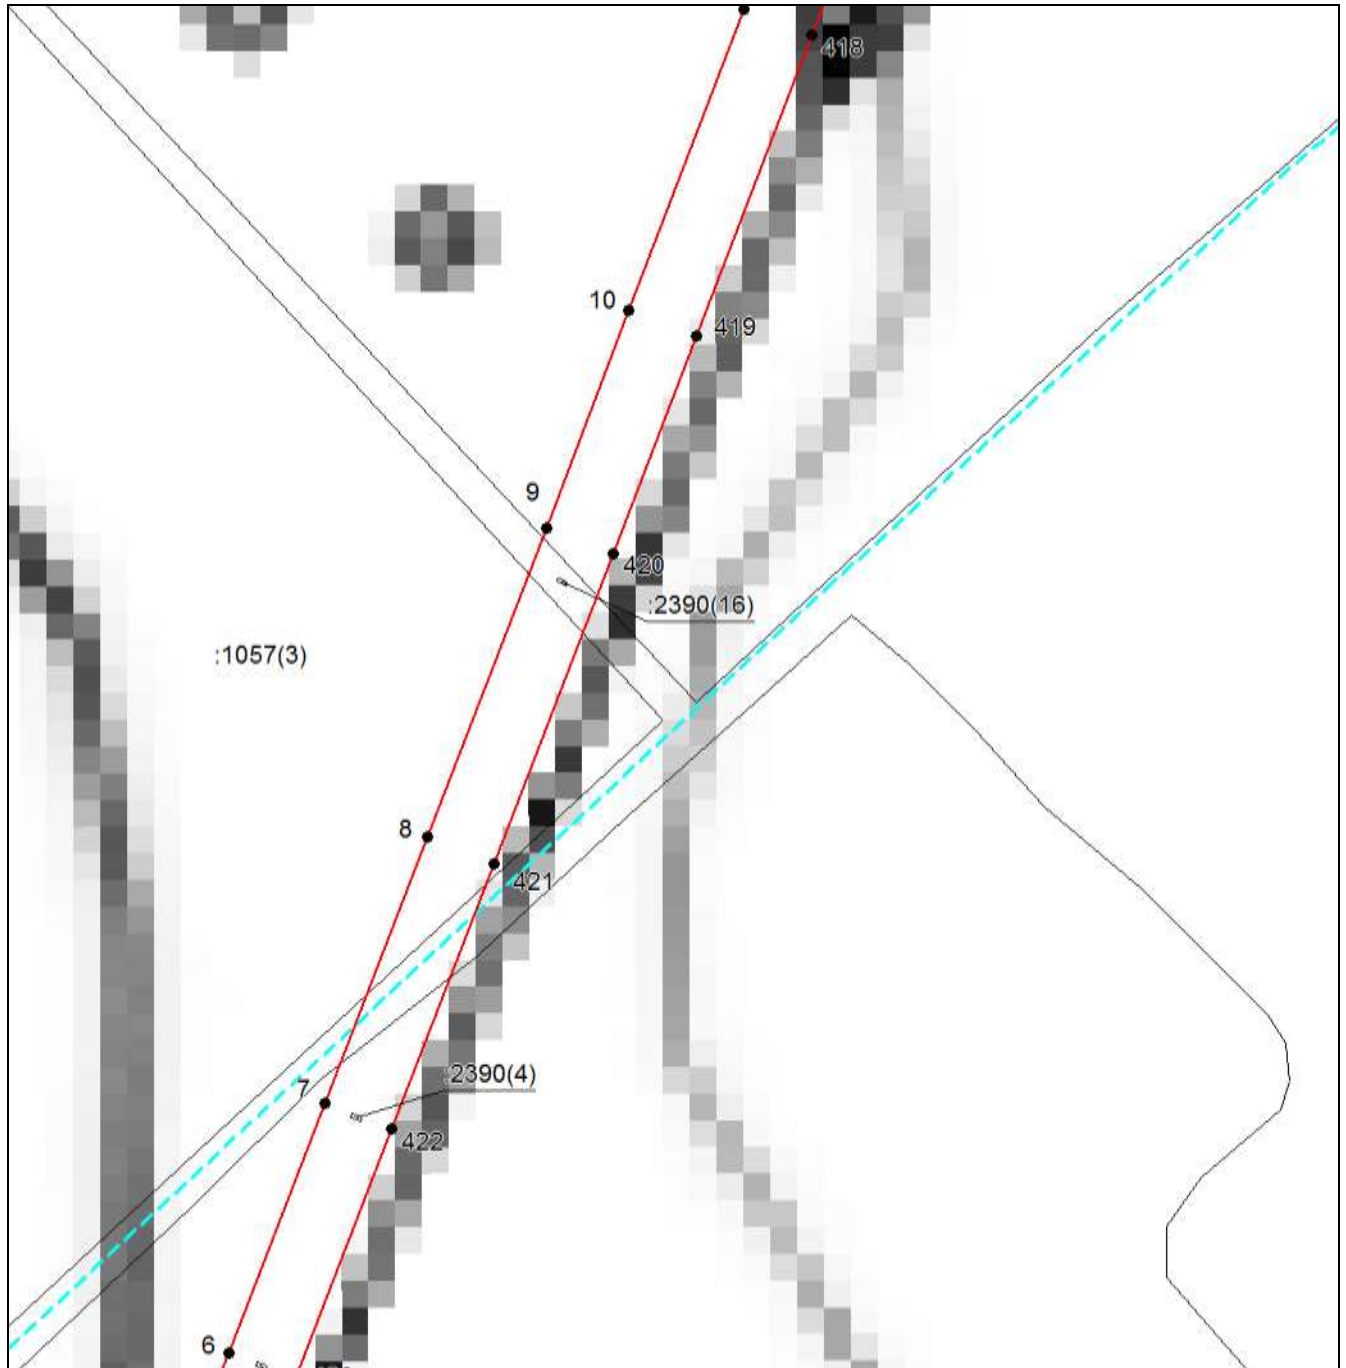
Место для оттиска печати (при наличии) лица, составившего описание местоположения границ объекта



**ОПИСАНИЕ МЕСТОПОЛОЖЕНИЯ ГРАНИЦ**


Публичный сервитут в целях размещения существующего линейного объекта электросетевого хозяйства "ВЛ-220кВ Кумертауская ТЭЦ - Гелий-3 по Оренбургской области" (инв. № 122073)

(наименование объекта, местоположение границ которого описано)

**Раздел 4****Схема расположения границ публичного сервитута****Выносной лист №44**

**Масштаб 1:6500**

Используемые условные знаки и обозначения приведены на отдельной странице в конце раздела.

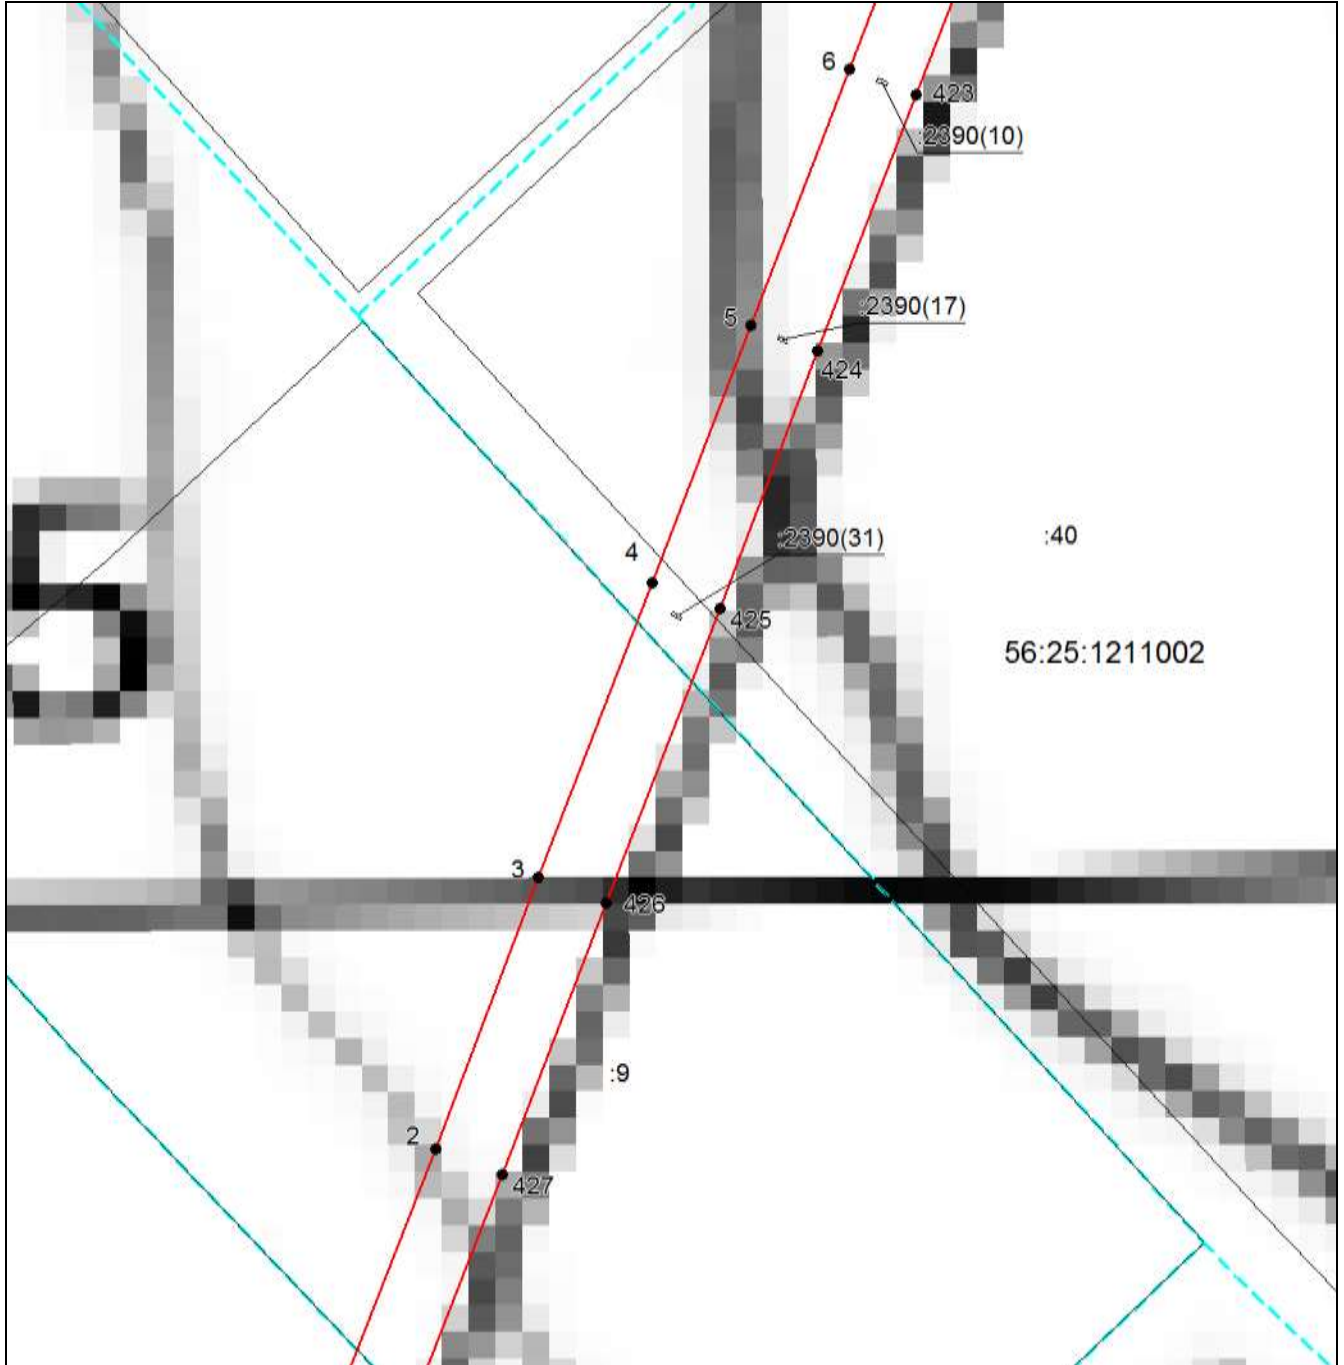
Подпись  Беляева О. В. Дата 17 ноября 2022 г.

Место для оттиска печати (при наличии) лица, составившего описание местоположения границ объекта

**ОПИСАНИЕ МЕСТОПОЛОЖЕНИЯ ГРАНИЦ**


Публичный сервитут в целях размещения существующего линейного объекта электросетевого хозяйства "ВЛ-220кВ Кумертауская ТЭЦ - Гелий-3 по Оренбургской области" (инв. № 122073)

(наименование объекта, местоположение границ которого описано)

**Раздел 4****Схема расположения границ публичного сервитута****Выносной лист №45**

**Масштаб 1:6500**

Используемые условные знаки и обозначения приведены на отдельной странице в конце раздела.

Подпись  Беляева О. В. Дата 17 ноября 2022 г.

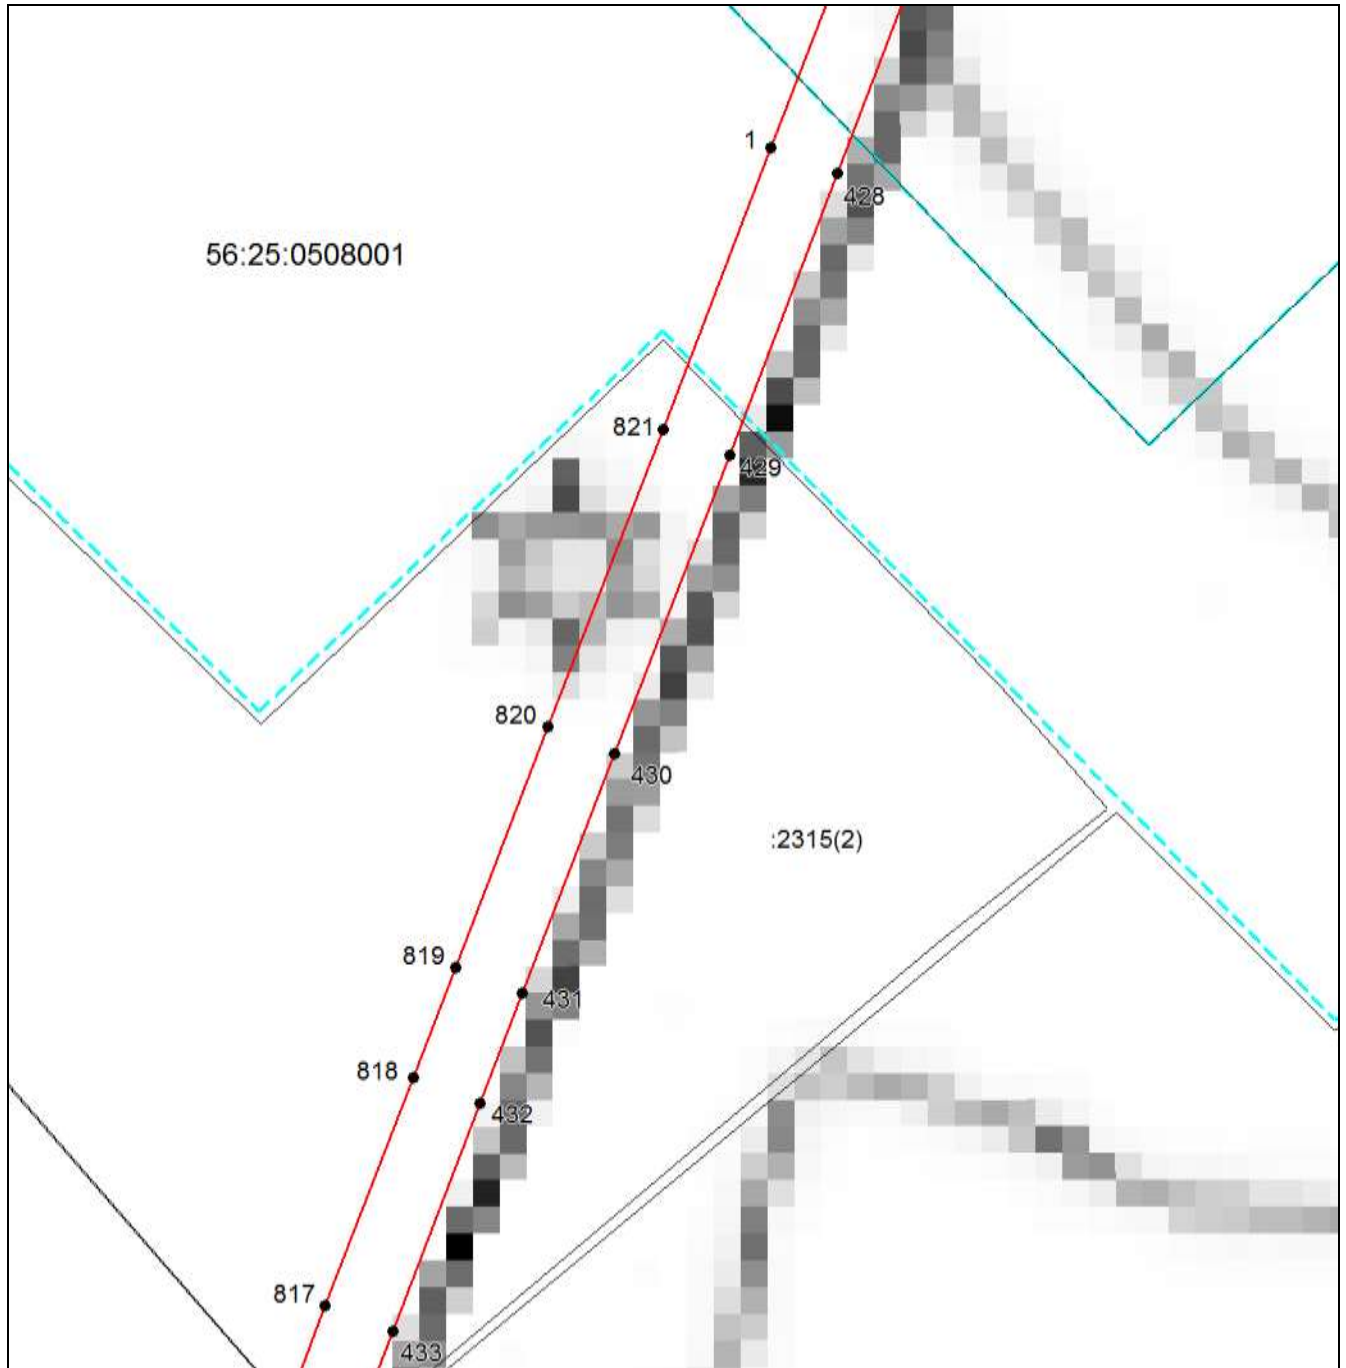
Место для оттиска печати (при наличии) лица, составившего описание местоположения границ объекта



**ОПИСАНИЕ МЕСТОПОЛОЖЕНИЯ ГРАНИЦ**

Публичный сервитут в целях размещения существующего линейного объекта электросетевого хозяйства "ВЛ-220кВ Кумертауская ТЭЦ - Гелий-3 по Оренбургской области" (инв. № 122073)

(наименование объекта, местоположение границ которого описано)

**Раздел 4****Схема расположения границ публичного сервитута****Выносной лист №46**

**Масштаб 1:6500**

Используемые условные знаки и обозначения приведены на отдельной странице в конце раздела.

Подпись *Беляева О. В.* Дата 17 ноября 2022 г.

Место для оттиска печати (при наличии) лица, составившего описание местоположения границ объекта

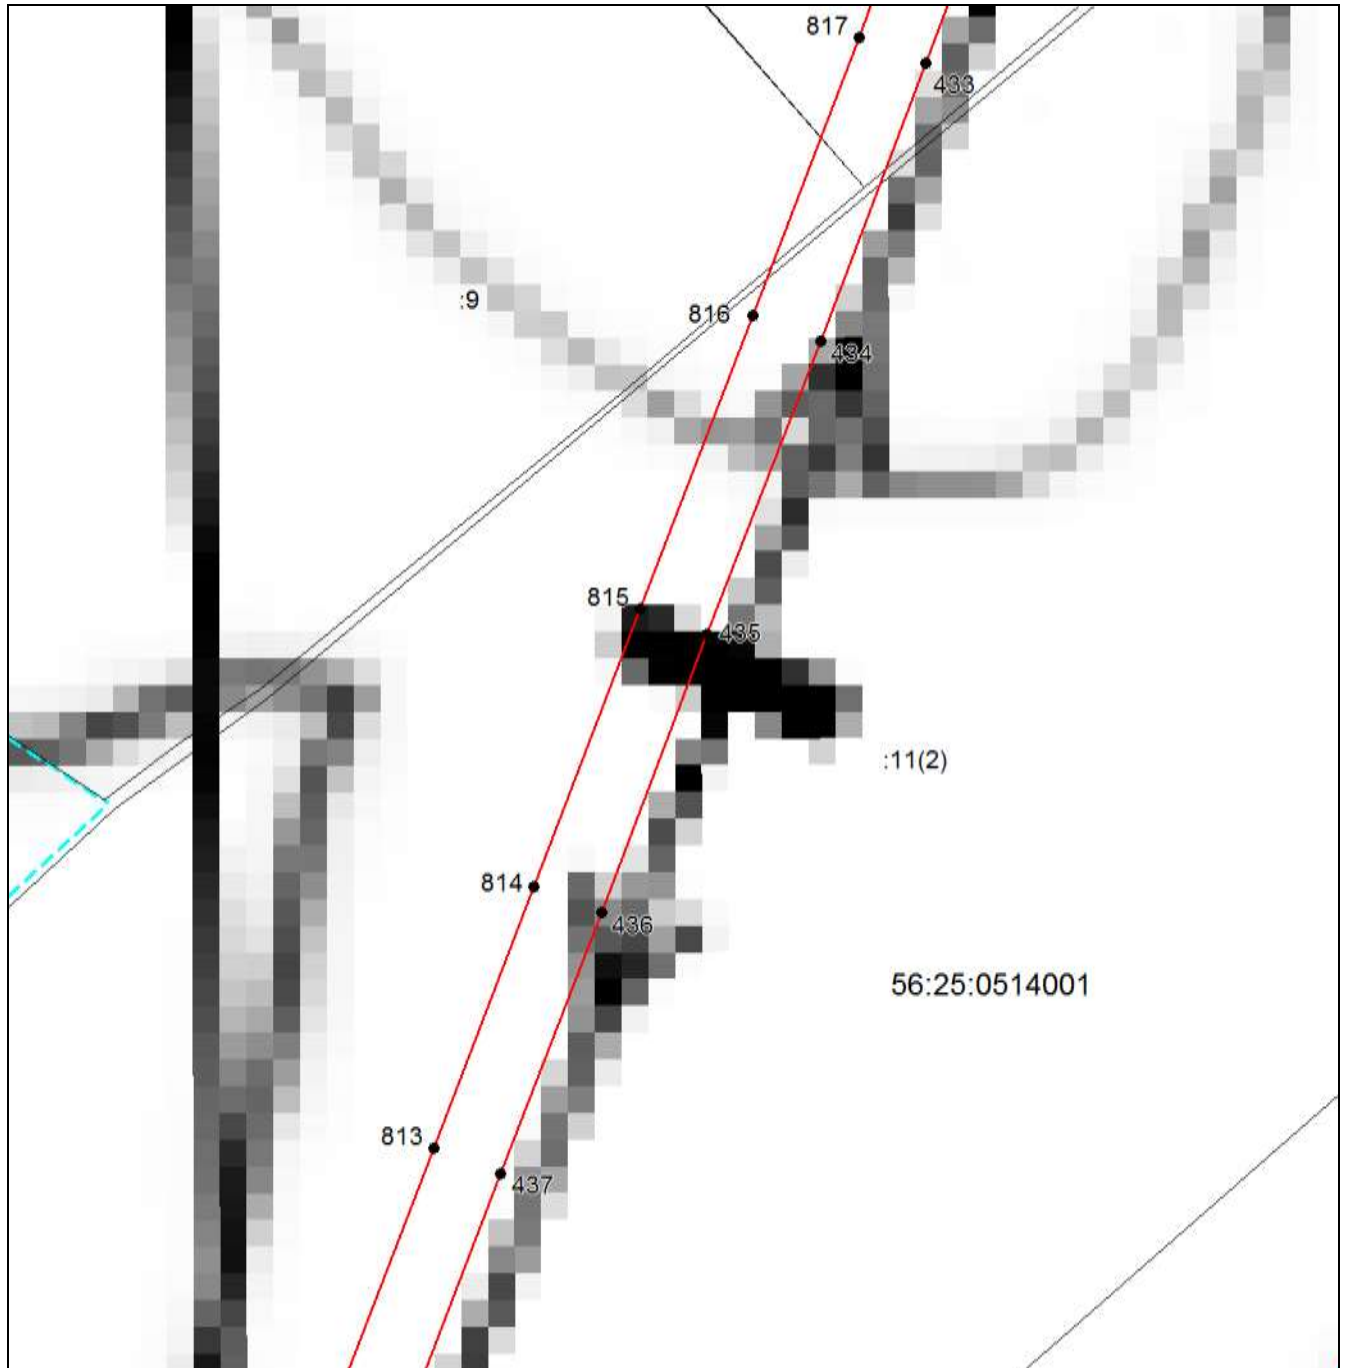




**ОПИСАНИЕ МЕСТОПОЛОЖЕНИЯ ГРАНИЦ**


Публичный сервитут в целях размещения существующего линейного объекта электросетевого хозяйства "ВЛ-220кВ Кумертауская ТЭЦ - Гелий-3 по Оренбургской области" (инв. № 122073)

(наименование объекта, местоположение границ которого описано)

**Раздел 4****Схема расположения границ публичного сервитута****Выносной лист №47**

**Масштаб 1:6500**

Используемые условные знаки и обозначения приведены на отдельной странице в конце раздела.

Подпись  Беляева О. В. Дата 17 ноября 2022 г.

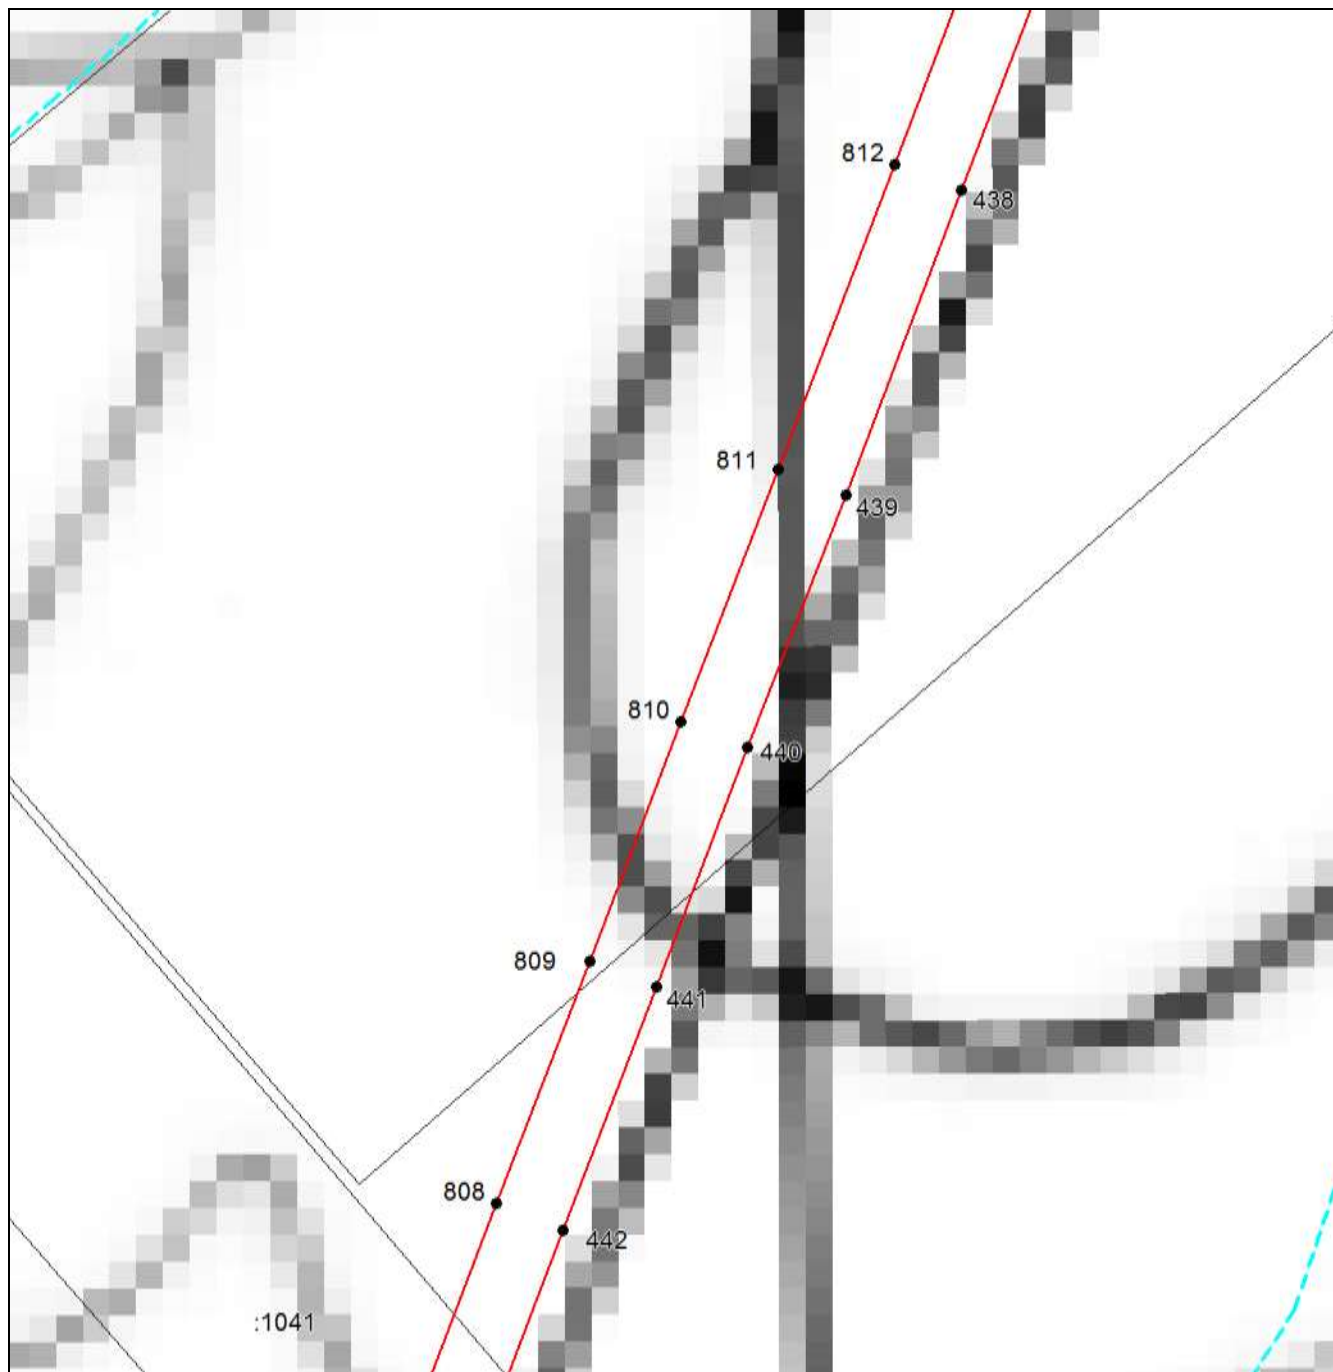
Место для оттиска печати (при наличии) лица, составившего описание местоположения границ объекта



**ОПИСАНИЕ МЕСТОПОЛОЖЕНИЯ ГРАНИЦ**

Публичный сервитут в целях размещения существующего линейного объекта электросетевого хозяйства "ВЛ-220кВ Кумертауская ТЭЦ - Гелий-3 по Оренбургской области" (инв. № 122073)

(наименование объекта, местоположение границ которого описано)

**Раздел 4****Схема расположения границ публичного сервитута****Выносной лист №48**

**Масштаб 1:6500**

Используемые условные знаки и обозначения приведены на отдельной странице в конце раздела.

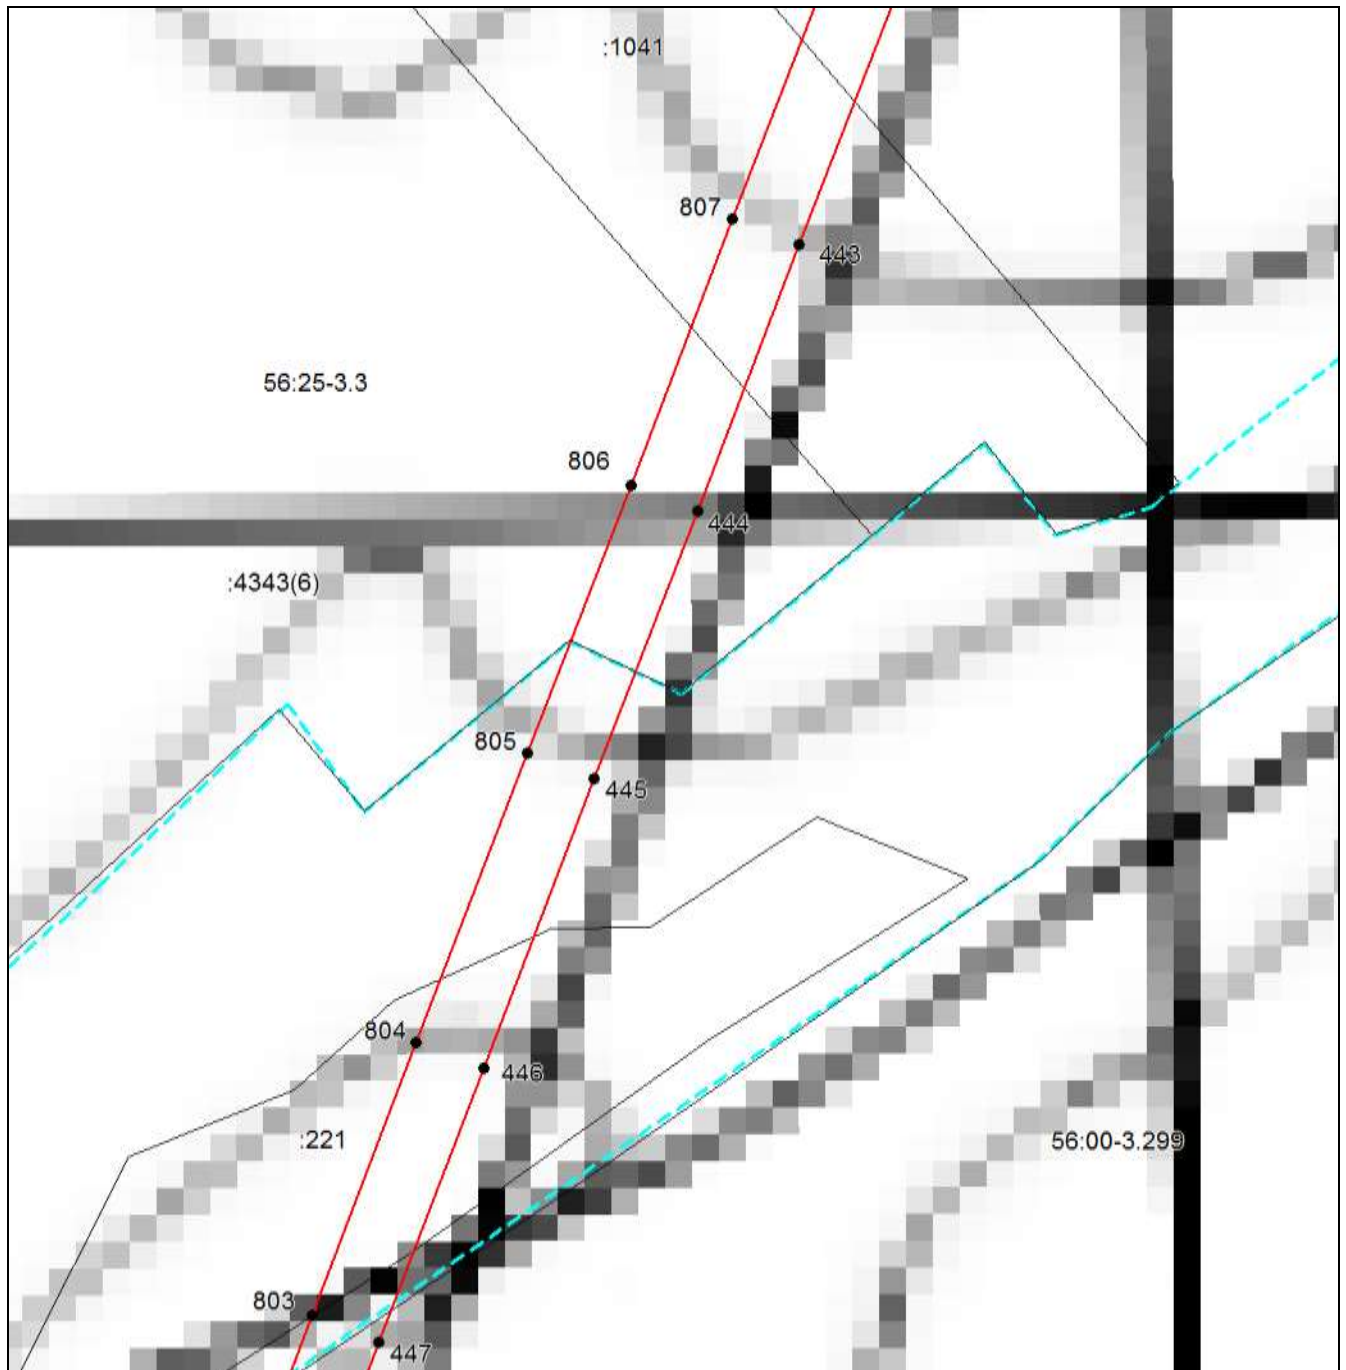
Подпись  Беляева О. В. Дата 17 ноября 2022 г.

Место для оттиска печати (при наличии) лица, составившего описание местоположения границ объекта

**ОПИСАНИЕ МЕСТОПОЛОЖЕНИЯ ГРАНИЦ**


Публичный сервитут в целях размещения существующего линейного объекта электросетевого хозяйства "ВЛ-220кВ Кумертауская ТЭЦ - Гелий-3 по Оренбургской области" (инв. № 122073)

(наименование объекта, местоположение границ которого описано)

**Раздел 4****Схема расположения границ публичного сервитута****Выносной лист №49**

**Масштаб 1:6500**

Используемые условные знаки и обозначения приведены на отдельной странице в конце раздела.

Подпись  Беляева О. В. Дата 17 ноября 2022 г.

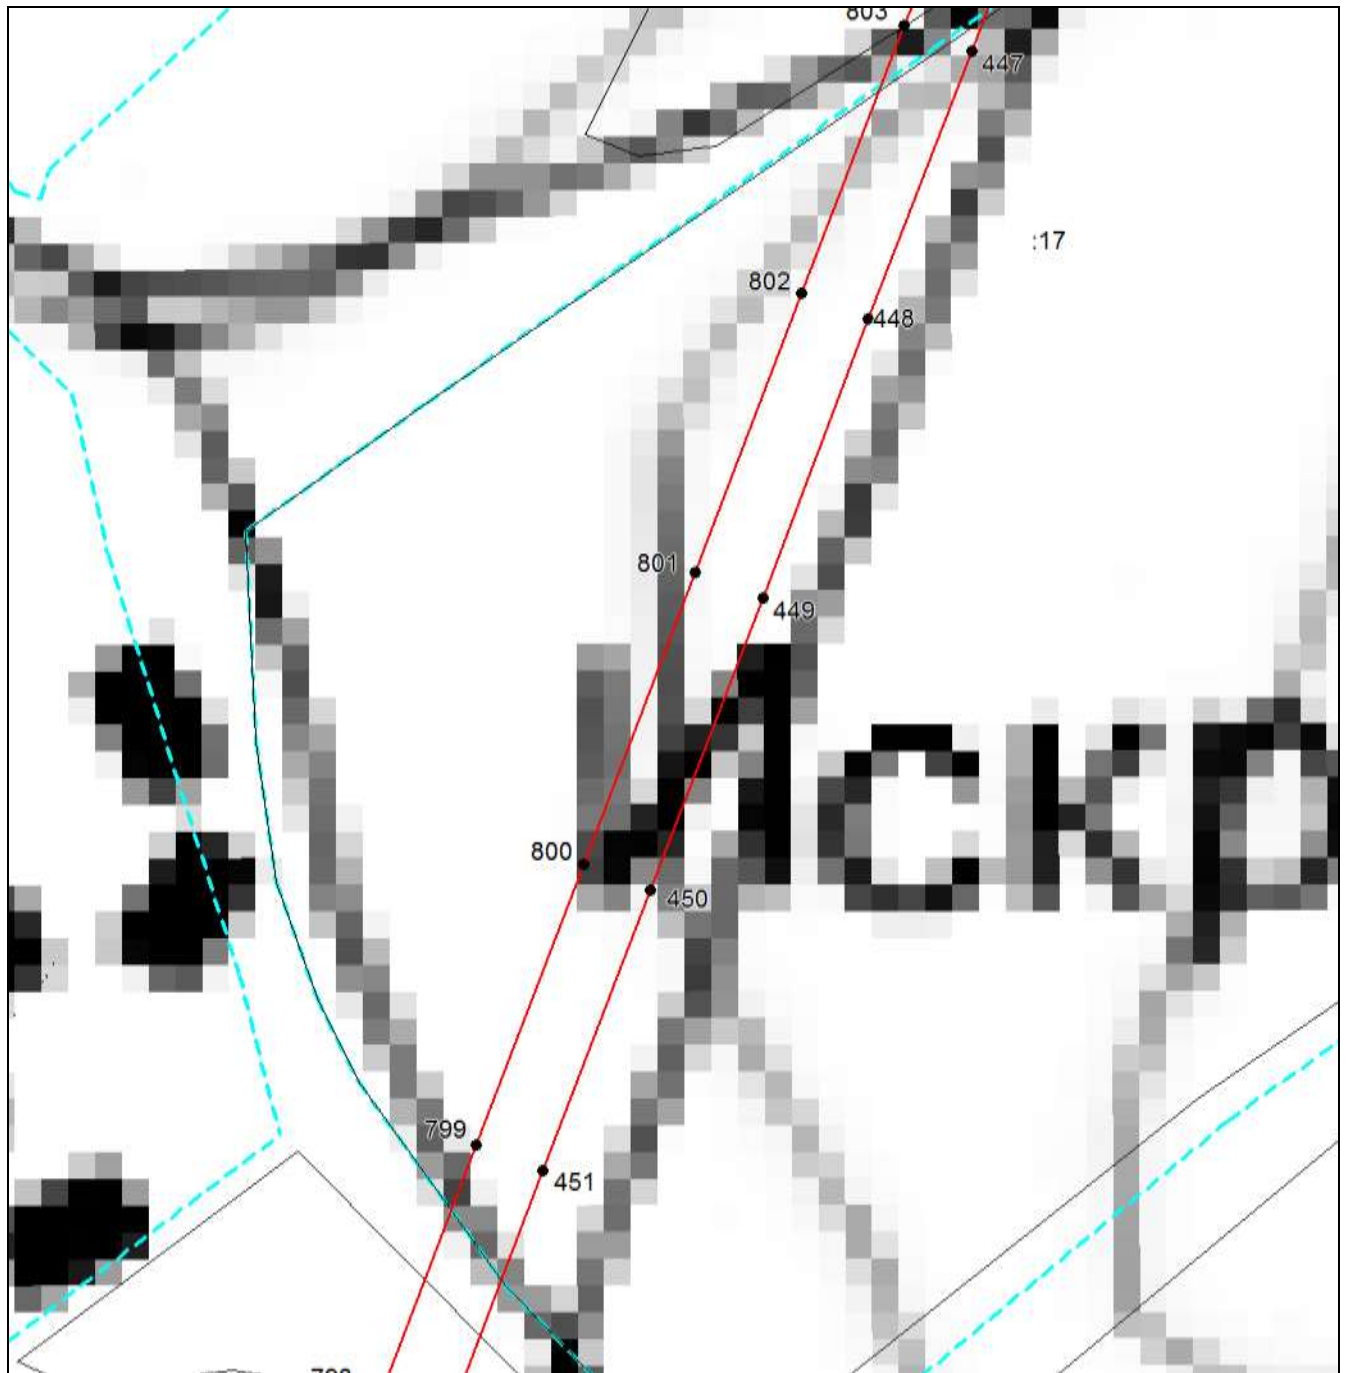
Место для оттиска печати (при наличии) лица, составившего описание местоположения границ объекта



**ОПИСАНИЕ МЕСТОПОЛОЖЕНИЯ ГРАНИЦ**


Публичный сервитут в целях размещения существующего линейного объекта электросетевого хозяйства "ВЛ-220кВ Кумертауская ТЭЦ - Гелий-3 по Оренбургской области" (инв. № 122073)

(наименование объекта, местоположение границ которого описано)

**Раздел 4****Схема расположения границ публичного сервитута****Выносной лист №50**

**Масштаб 1:6500**

Используемые условные знаки и обозначения приведены на отдельной странице в конце раздела.

Подпись  Беляева О. В. Дата 17 ноября 2022 г.

Место для оттиска печати (при наличии) лица, составившего описание местоположения границ объекта



### ОПИСАНИЕ МЕСТОПОЛОЖЕНИЯ ГРАНИЦ

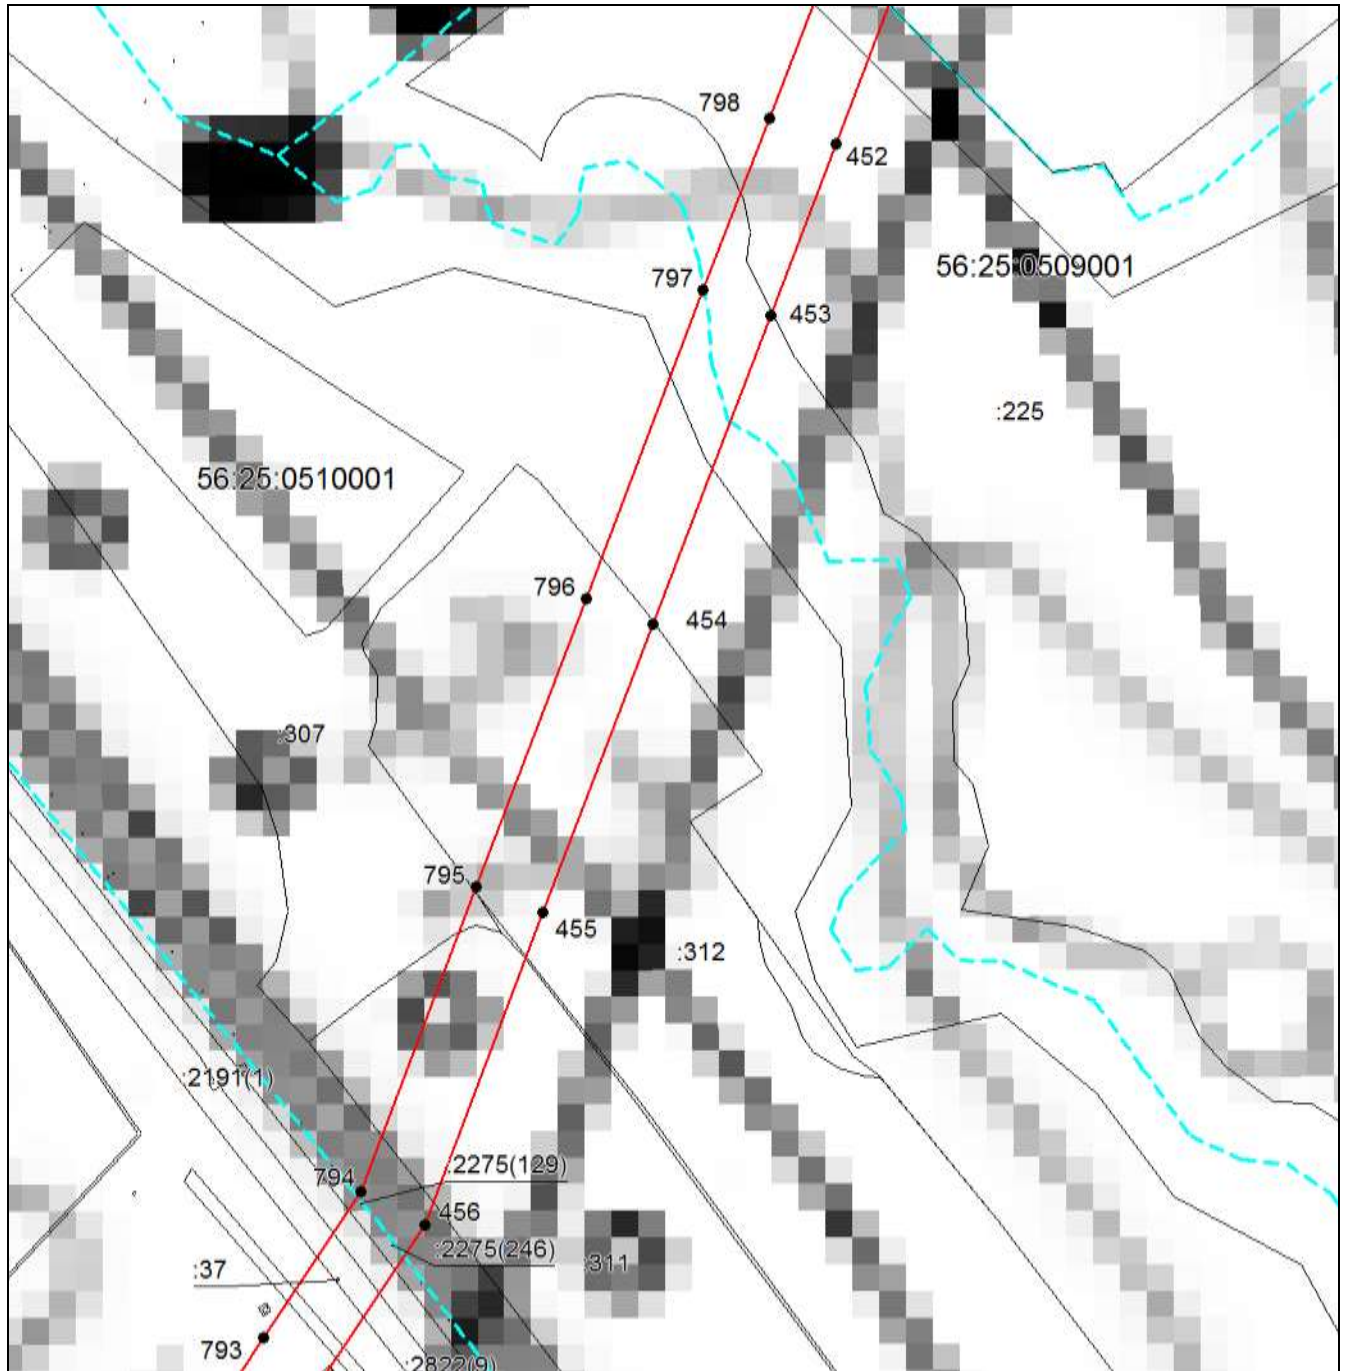
Публичный сервитут в целях размещения существующего линейного объекта электросетевого хозяйства "ВЛ-220кВ Кумертауская ТЭЦ - Гелий-3 по Оренбургской области" (инв. № 122073)

(наименование объекта, местоположение границ которого описано)

### Раздел 4

### Схема расположения границ публичного сервитута

#### Выносной лист №51



Масштаб 1:6500

Используемые условные знаки и обозначения приведены на отдельной странице в конце раздела.

Подпись *Беляева О. В.* Дата 17 ноября 2022 г.

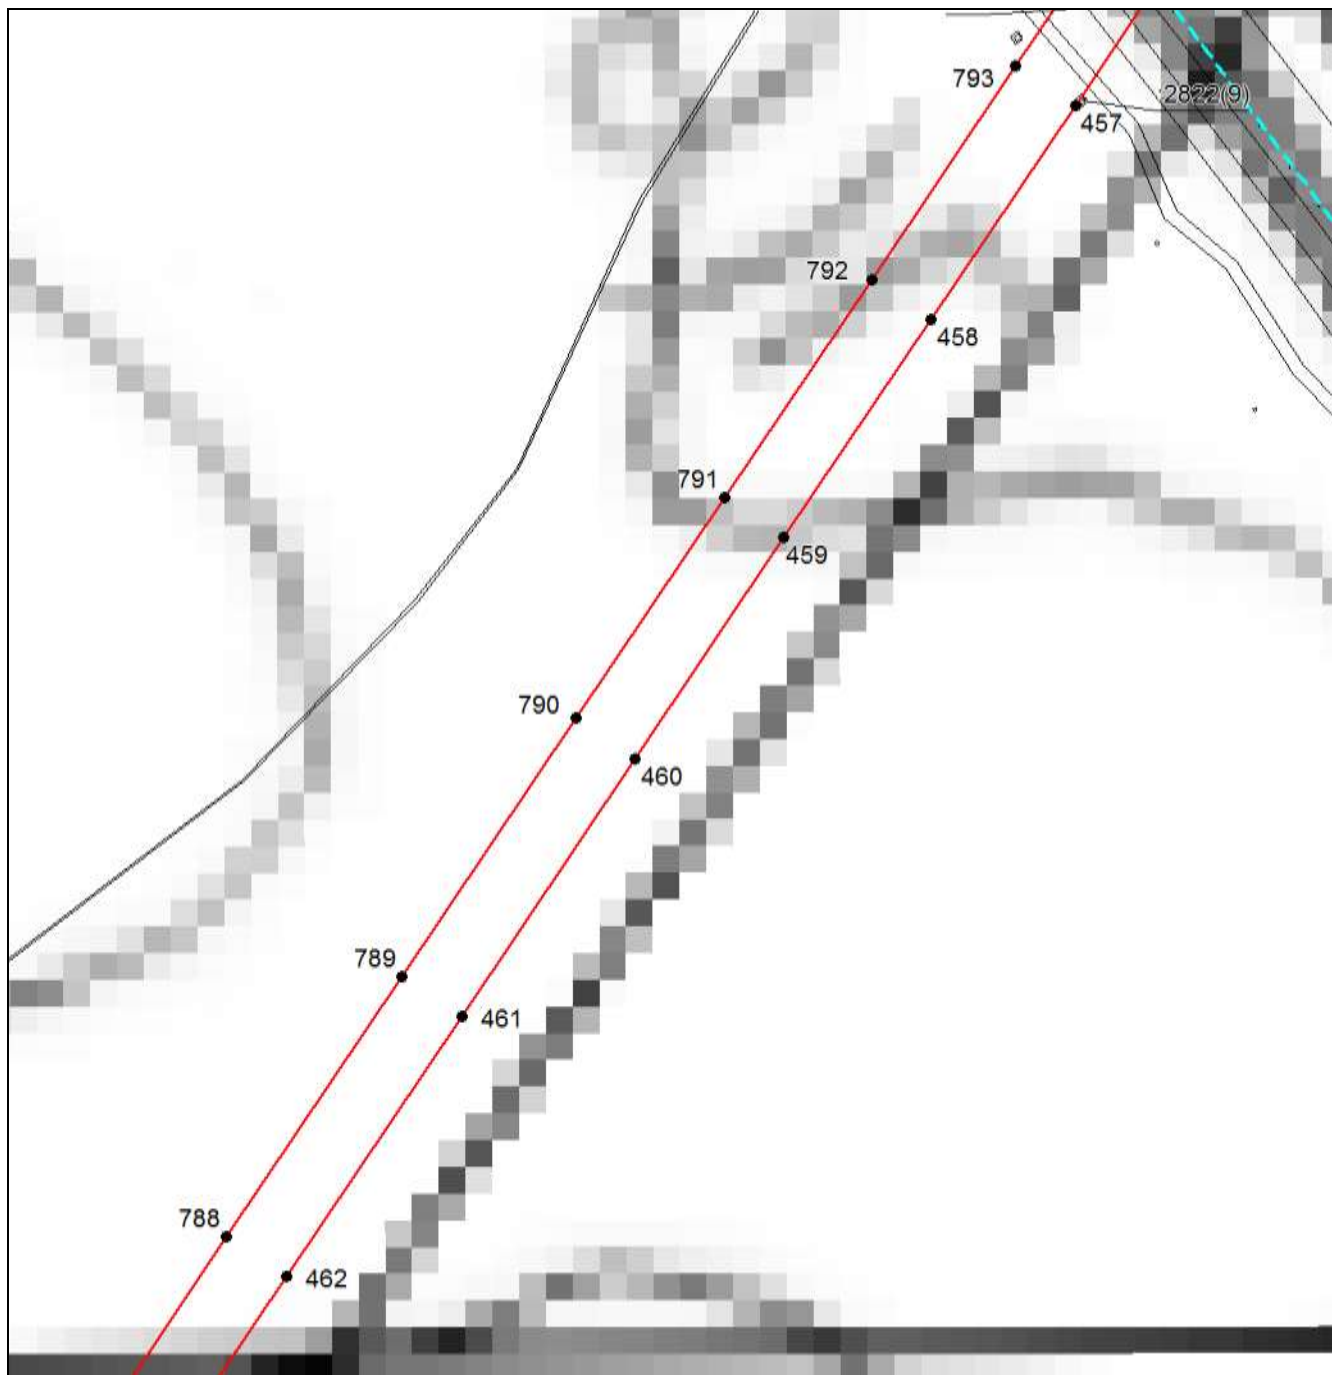
Место для оттиска печати (при наличии) лица, составившего описание местоположения границ объекта



**ОПИСАНИЕ МЕСТОПОЛОЖЕНИЯ ГРАНИЦ**


Публичный сервитут в целях размещения существующего линейного объекта электросетевого хозяйства "ВЛ-220кВ Кумертауская ТЭЦ - Гелий-3 по Оренбургской области" (инв. № 122073)

(наименование объекта, местоположение границ которого описано)

**Раздел 4****Схема расположения границ публичного сервитута****Выносной лист №52**

**Масштаб 1:6500**

Используемые условные знаки и обозначения приведены на отдельной странице в конце раздела.

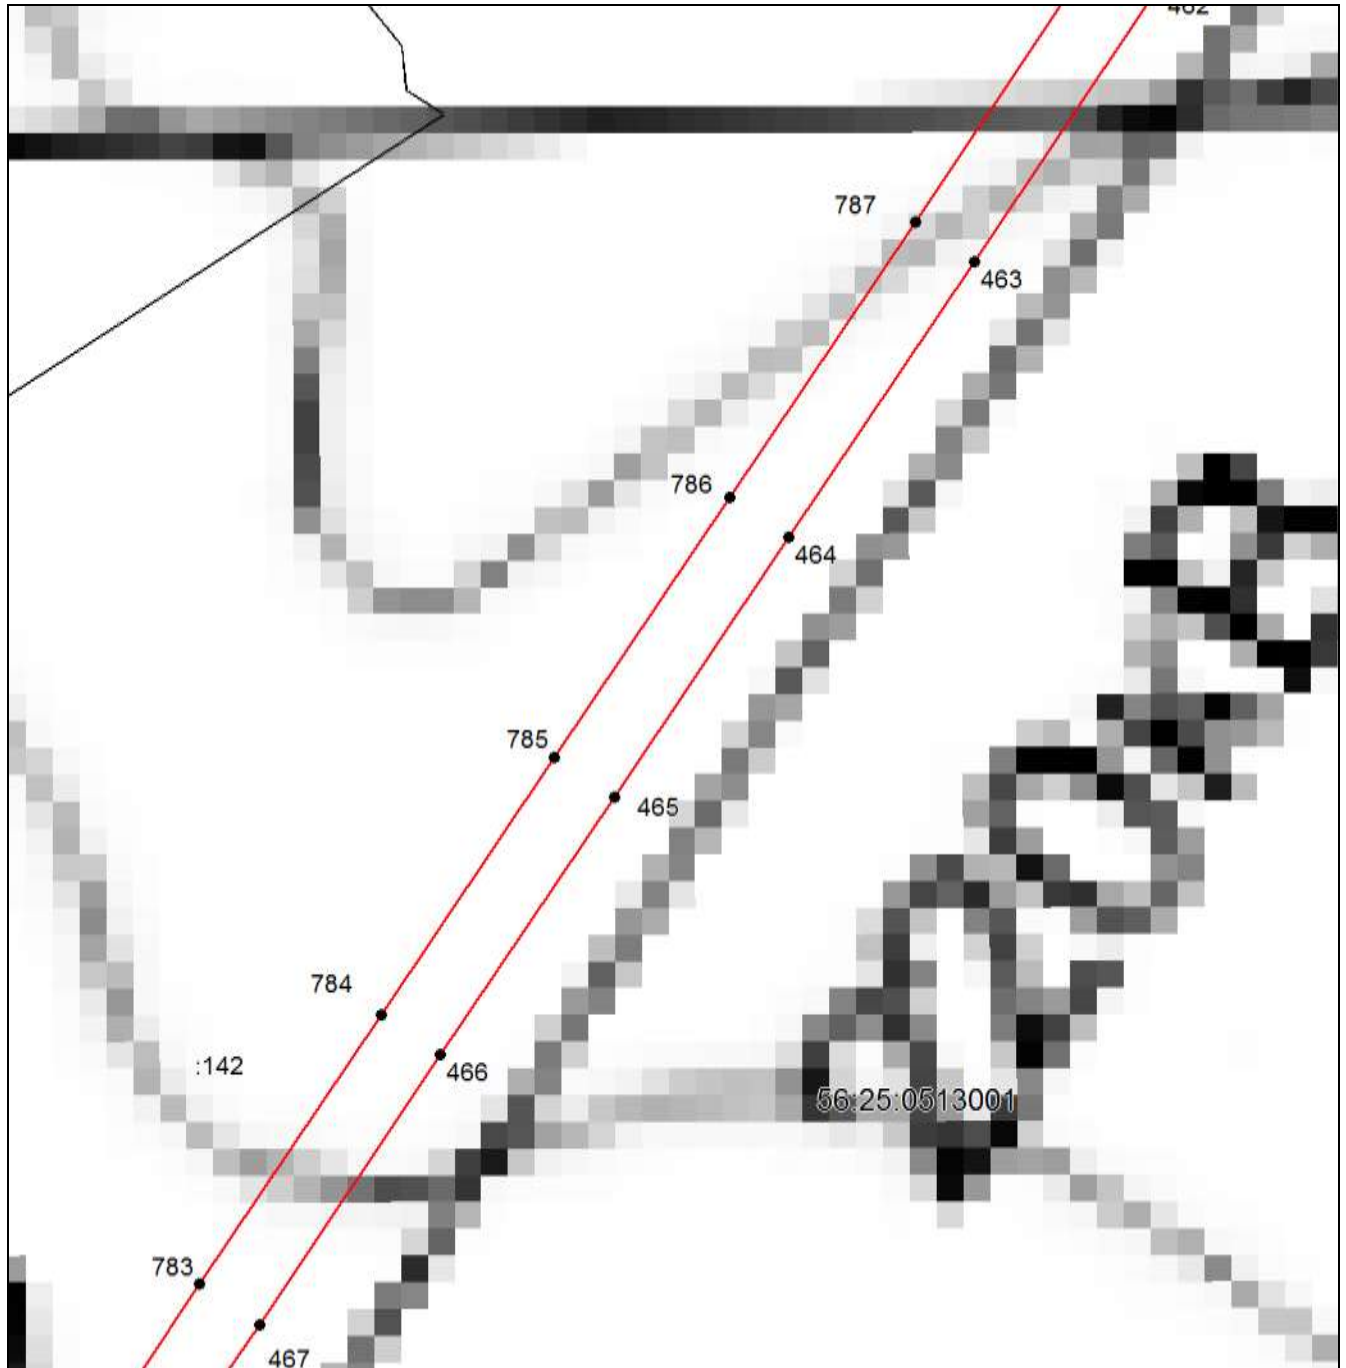
Подпись  Беляева О. В. Дата 17 ноября 2022 г.

Место для оттиска печати (при наличии) лица, составившего описание местоположения границ объекта

**ОПИСАНИЕ МЕСТОПОЛОЖЕНИЯ ГРАНИЦ**


Публичный сервитут в целях размещения существующего линейного объекта электросетевого хозяйства "ВЛ-220кВ Кумертауская ТЭЦ - Гелий-3 по Оренбургской области" (инв. № 122073)

(наименование объекта, местоположение границ которого описано)

**Раздел 4****Схема расположения границ публичного сервитута****Выносной лист №53**

**Масштаб 1:6500**

Используемые условные знаки и обозначения приведены на отдельной странице в конце раздела.

Подпись  Беляева О. В. Дата 17 ноября 2022 г.

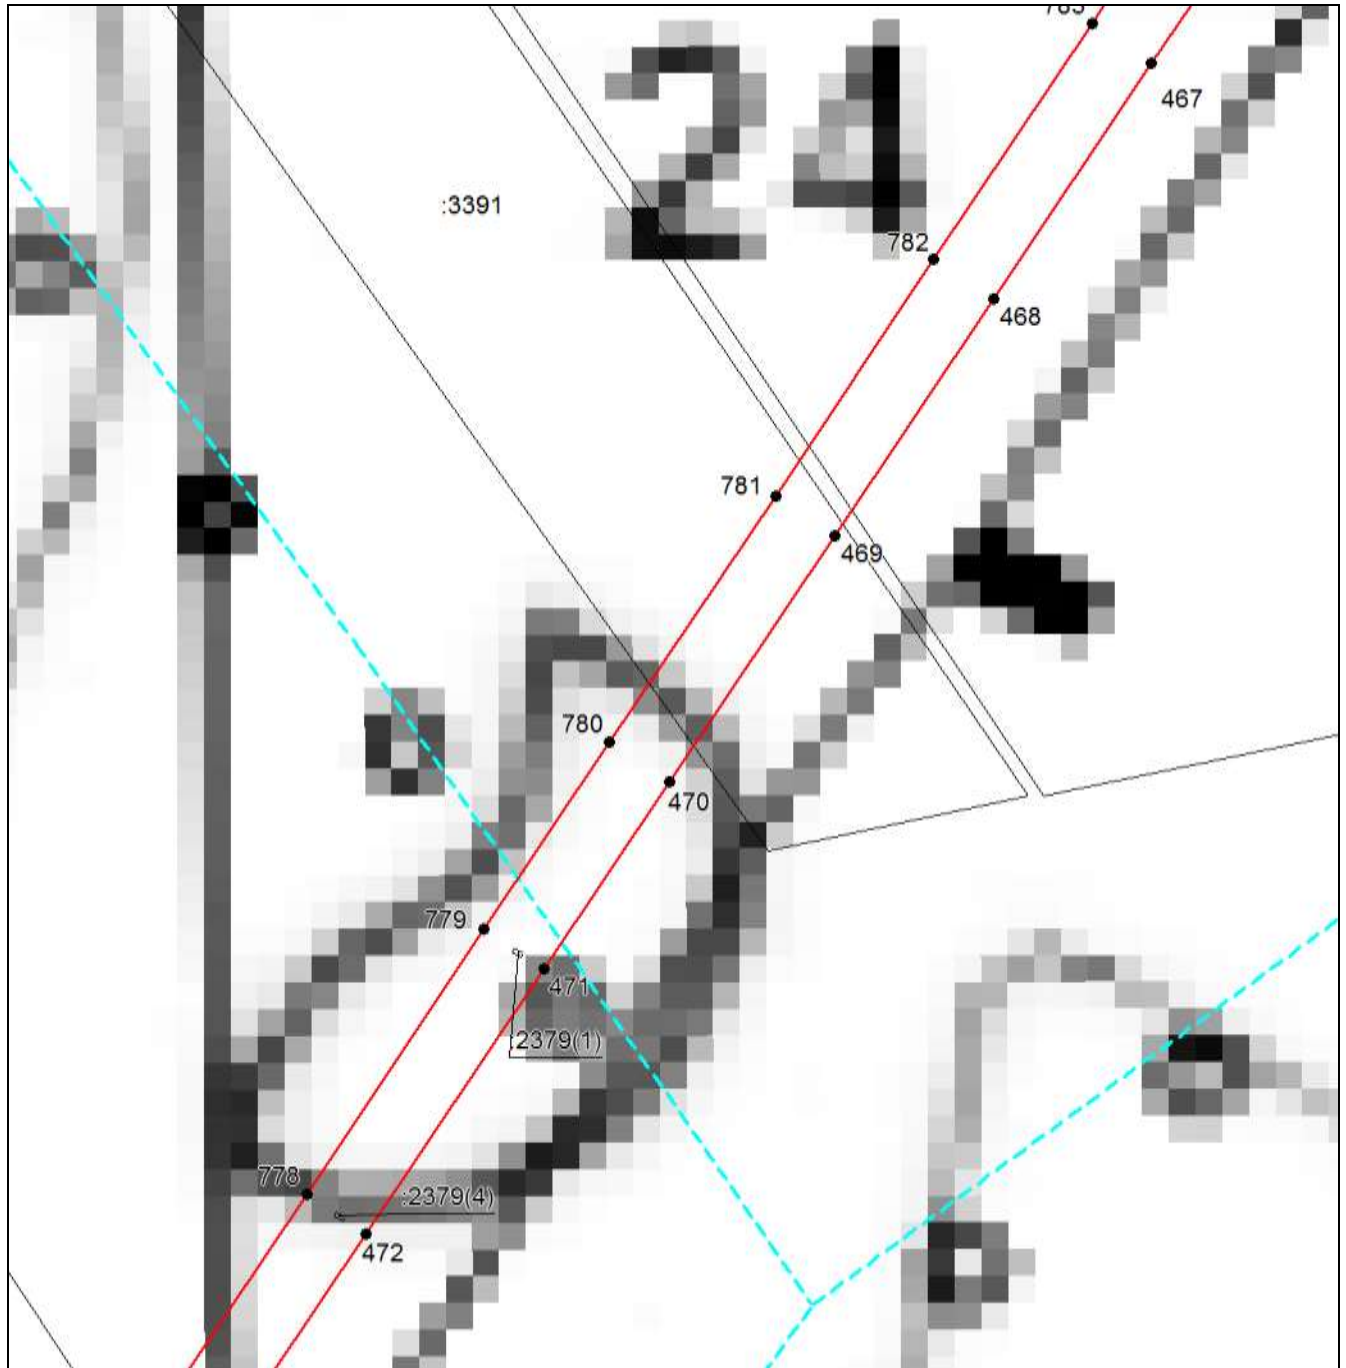
Место для оттиска печати (при наличии) лица, составившего описание местоположения границ объекта



**ОПИСАНИЕ МЕСТОПОЛОЖЕНИЯ ГРАНИЦ**

Публичный сервитут в целях размещения существующего линейного объекта электросетевого хозяйства "ВЛ-220кВ Кумертауская ТЭЦ - Гелий-3 по Оренбургской области" (инв. № 122073)

(наименование объекта, местоположение границ которого описано)

**Раздел 4****Схема расположения границ публичного сервитута****Выносной лист №54**

**Масштаб 1:6500**

Используемые условные знаки и обозначения приведены на отдельной странице в конце раздела.

Подпись *Беляева О. В.* Дата *17 ноября 2022 г.*

Место для оттиска печати (при наличии) лица, составившего описание местоположения границ объекта

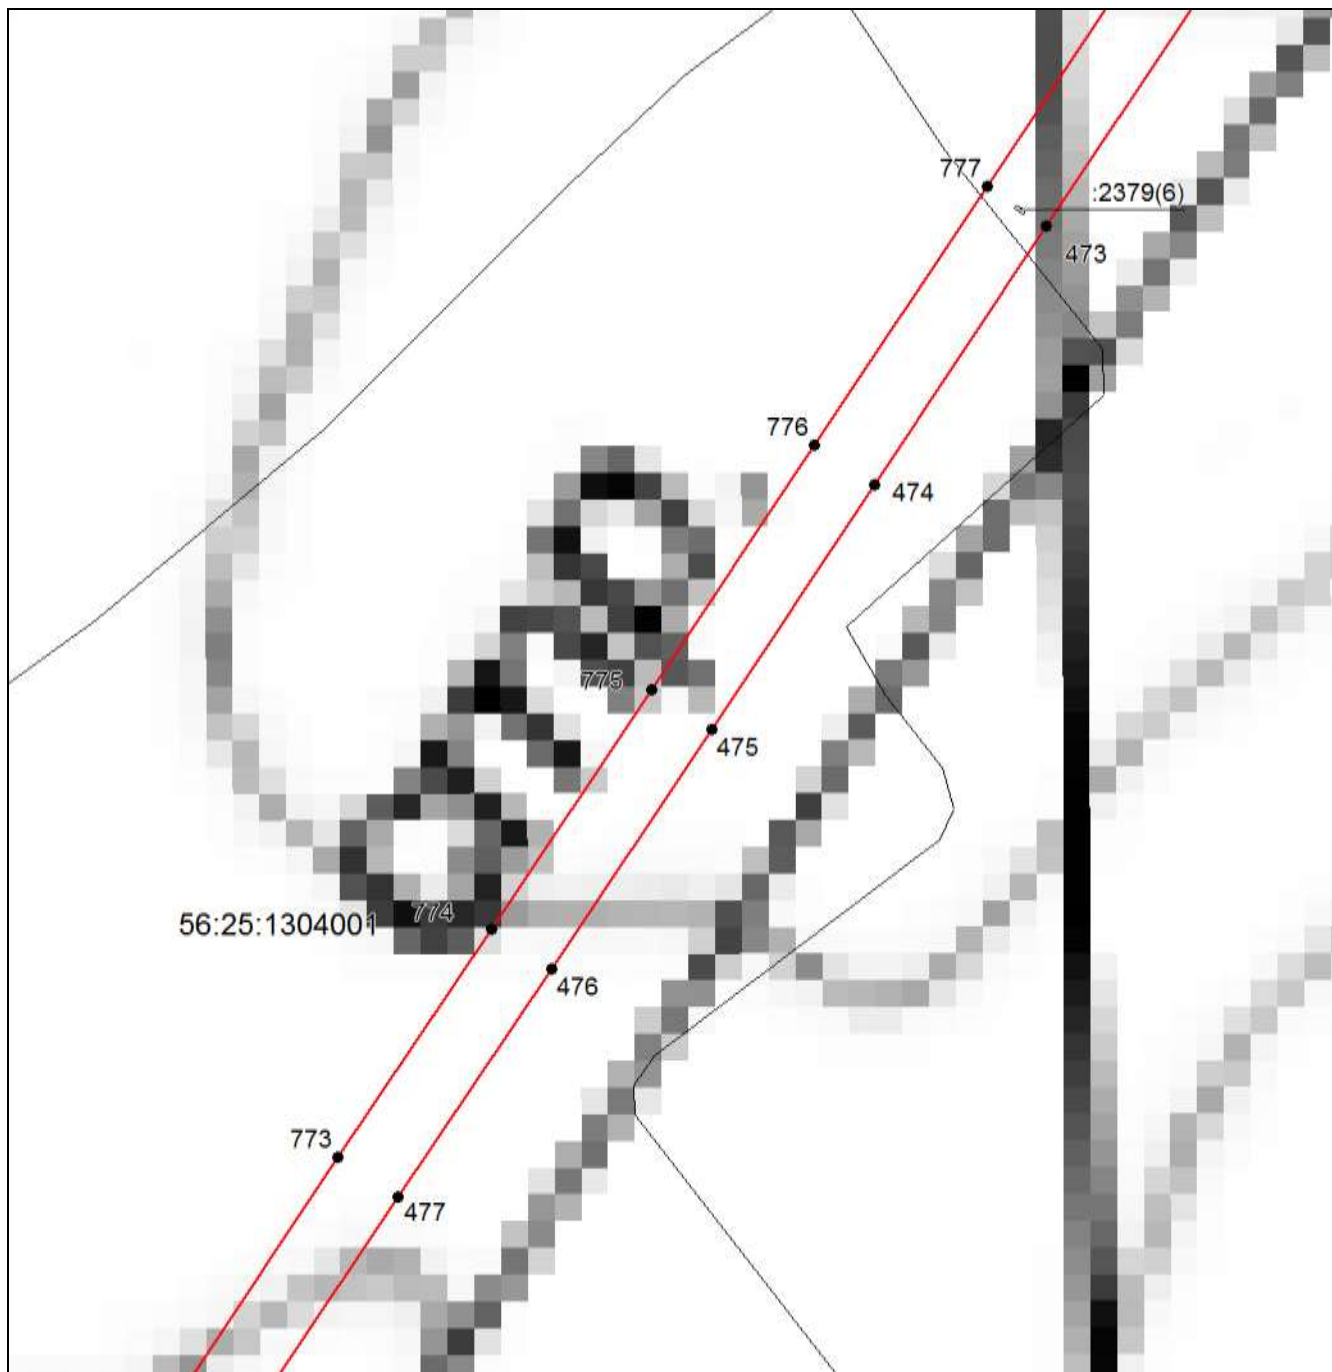




**ОПИСАНИЕ МЕСТОПОЛОЖЕНИЯ ГРАНИЦ**

Публичный сервитут в целях размещения существующего линейного объекта электросетевого хозяйства "ВЛ-220кВ Кумертауская ТЭЦ - Гелий-3 по Оренбургской области" (инв. № 122073)

(наименование объекта, местоположение границ которого описано)

**Раздел 4****Схема расположения границ публичного сервитута****Выносной лист №55****Масштаб 1:6500**

Используемые условные знаки и обозначения приведены на отдельной странице в конце раздела.

Подпись *Беляева О. В.* Дата *17 ноября 2022 г.*

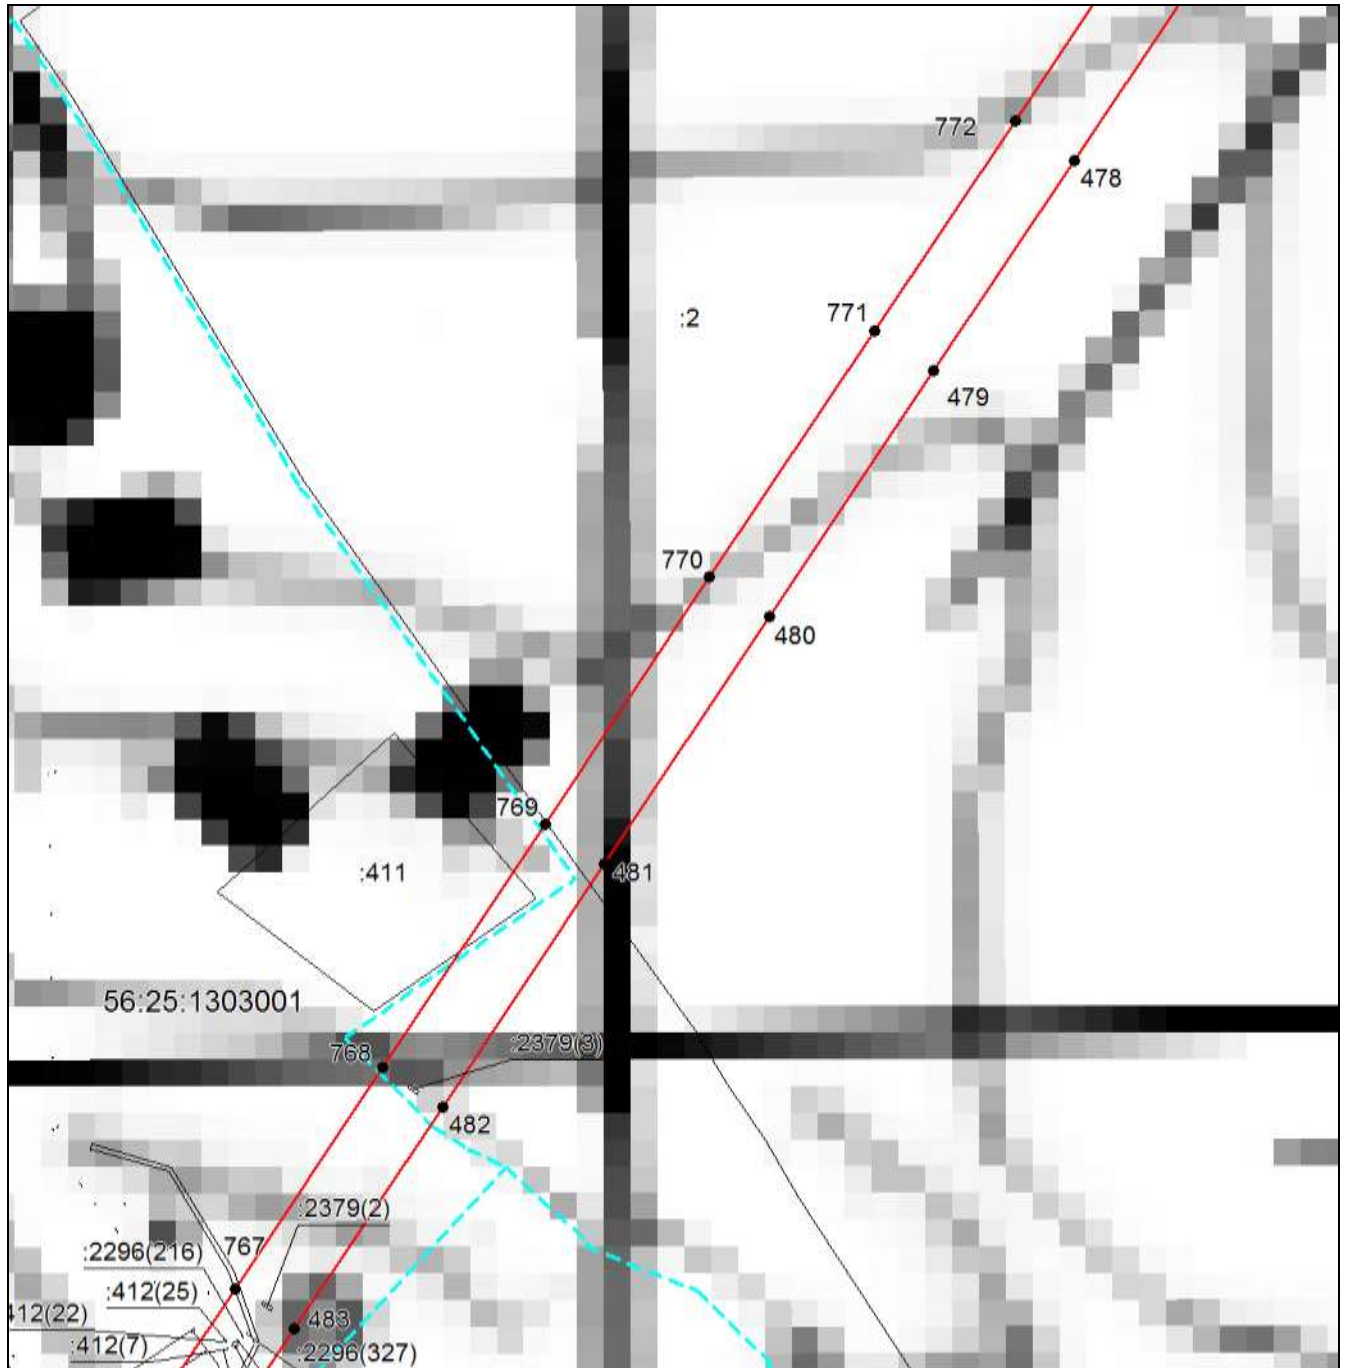
Место для оттиска печати (при наличии) лица, составившего описание местоположения границ объекта



**ОПИСАНИЕ МЕСТОПОЛОЖЕНИЯ ГРАНИЦ**


Публичный сервитут в целях размещения существующего линейного объекта электросетевого хозяйства "ВЛ-220кВ Кумертауская ТЭЦ - Гелий-3 по Оренбургской области" (инв. № 122073)

(наименование объекта, местоположение границ которого описано)

**Раздел 4****Схема расположения границ публичного сервитута****Выносной лист №56**

**Масштаб 1:6500**

Используемые условные знаки и обозначения приведены на отдельной странице в конце раздела.

Подпись  *Белева О. В.* Дата *17 ноября 2022 г.*

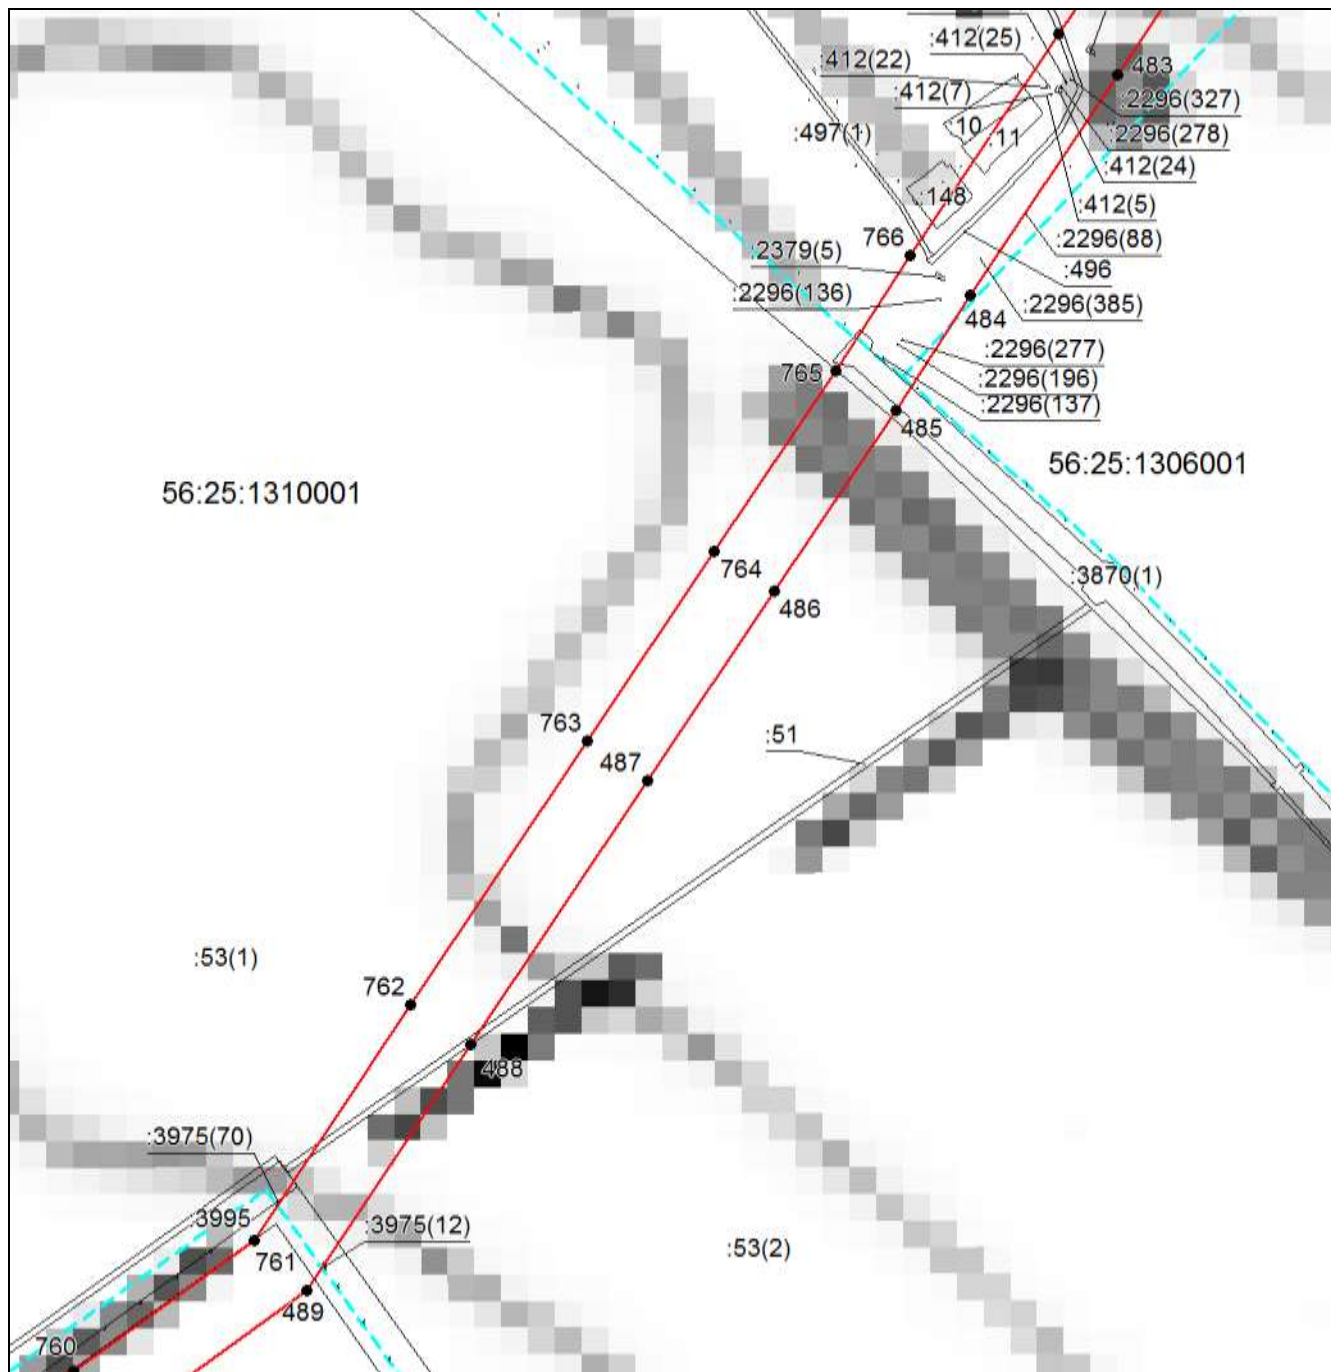
Место для оттиска печати (при наличии) лица, составившего описание местоположения границ объекта



**ОПИСАНИЕ МЕСТОПОЛОЖЕНИЯ ГРАНИЦ**

Публичный сервитут в целях размещения существующего линейного объекта электросетевого хозяйства "ВЛ-220кВ Кумертауская ТЭЦ - Гелий-3 по Оренбургской области" (инв. № 122073)

(наименование объекта, местоположение границ которого описано)

**Раздел 4****Схема расположения границ публичного сервитута****Выносной лист №57**

**Масштаб 1:6500**

Используемые условные знаки и обозначения приведены на отдельной странице в конце раздела.

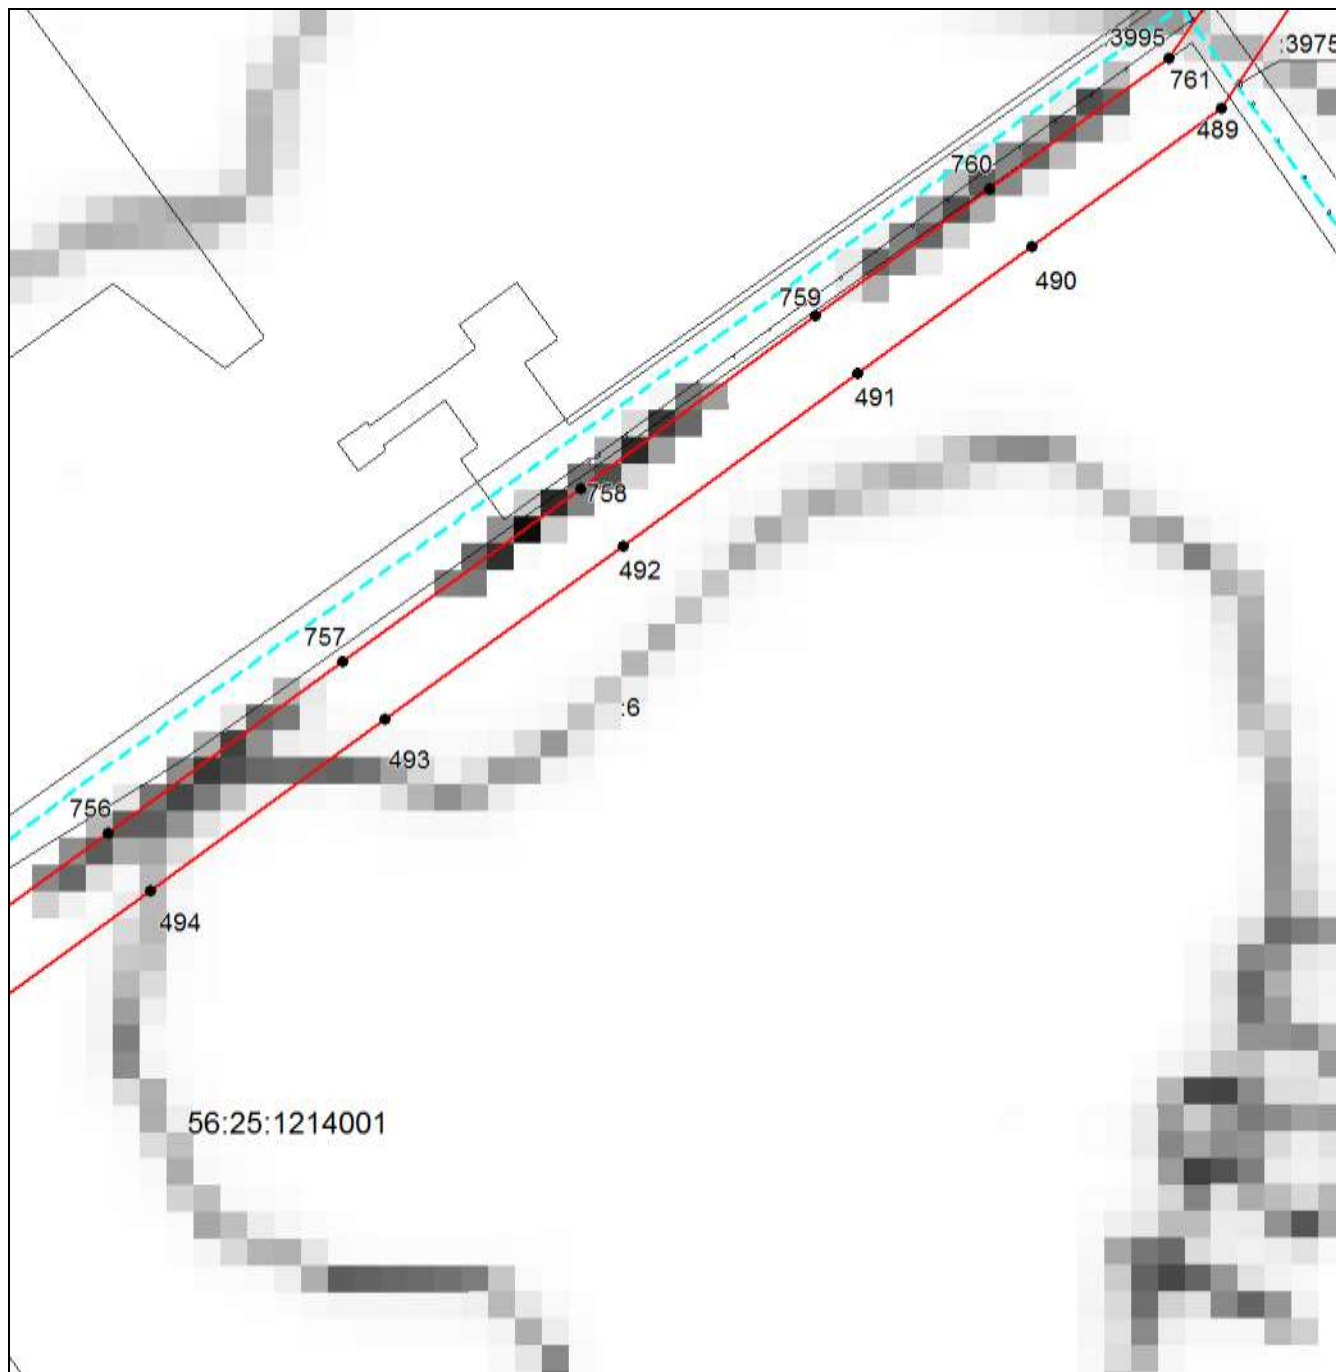
Подпись  Беляева О. В. Дата 17 ноября 2022 г.

Место для оттиска печати (при наличии) лица, составившего описание местоположения границ объекта




**ОПИСАНИЕ МЕСТОПОЛОЖЕНИЯ ГРАНИЦ****Публичный сервитут в целях размещения существующего линейного объекта электросетевого хозяйства "ВЛ-220кВ Кумертауская ТЭЦ - Гелий-3 по Оренбургской области" (инв. № 122073)**

(наименование объекта, местоположение границ которого описано)

**Раздел 4****Схема расположения границ публичного сервитута****Выносной лист №58****Масштаб 1:6500**

Используемые условные знаки и обозначения приведены на отдельной странице в конце раздела.

Подпись  *Беляева О. В.* Дата *17 ноября 2022 г.*

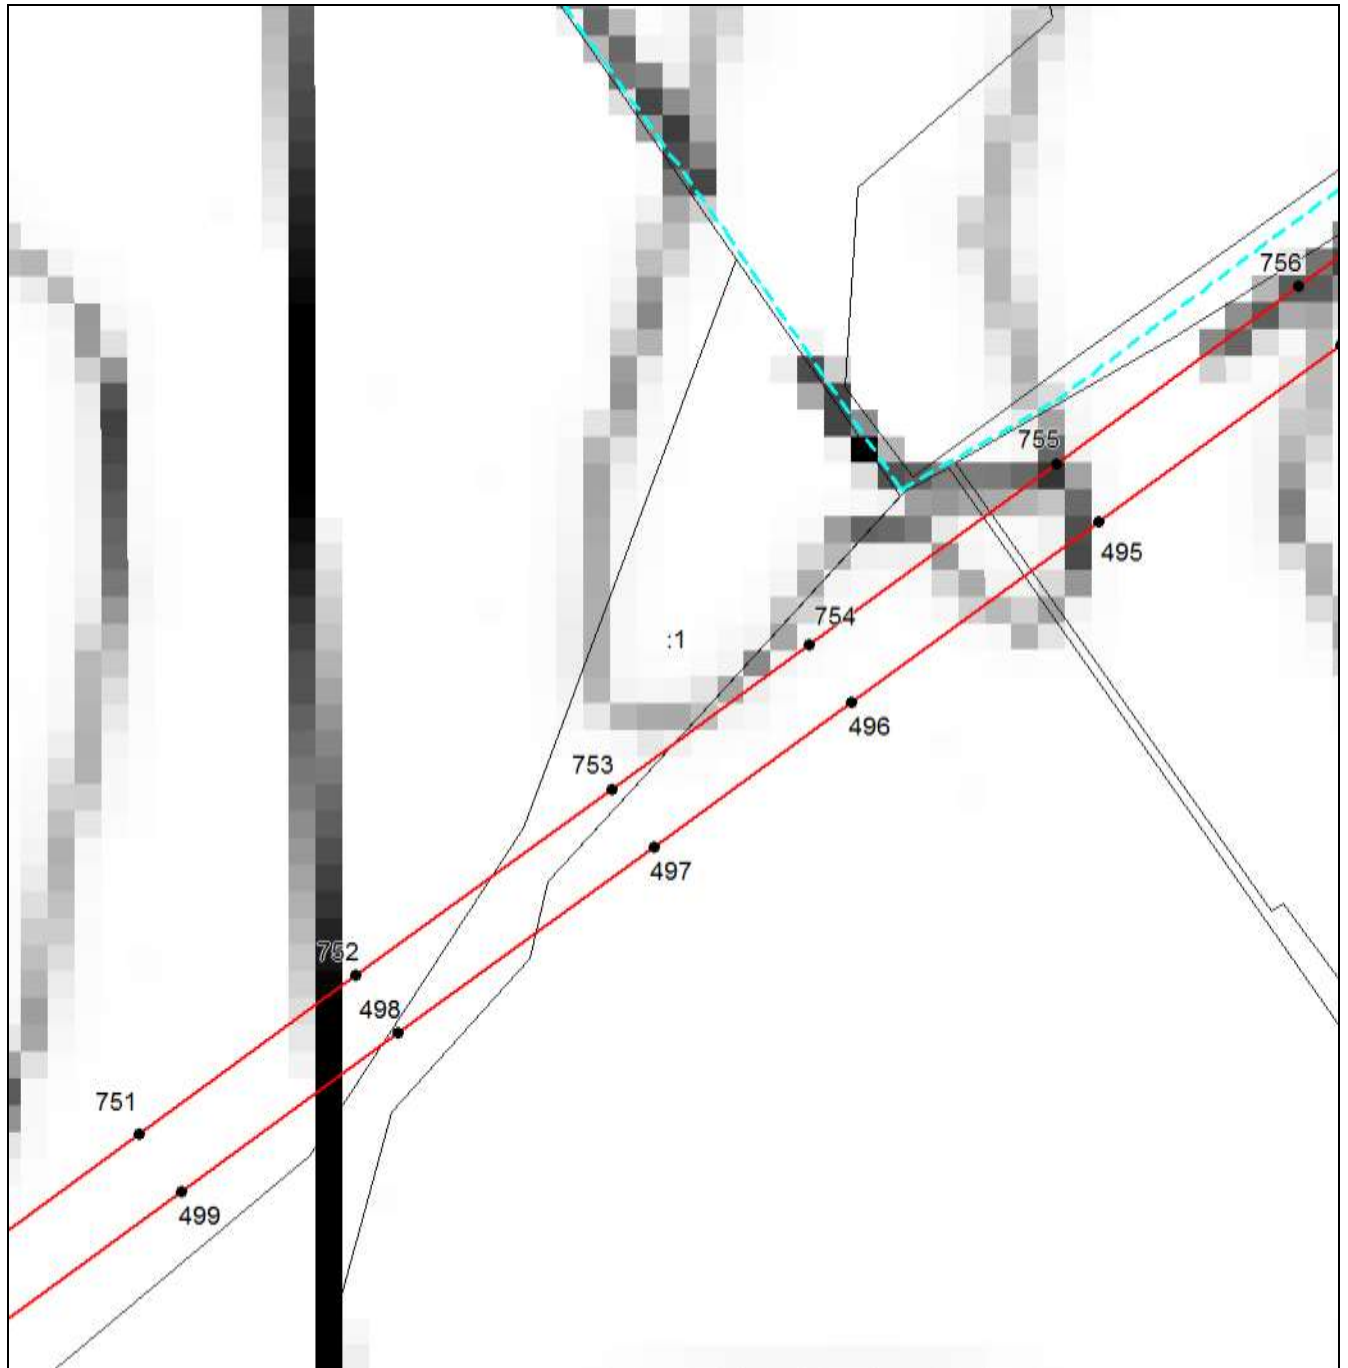
Место для оттиска печати (при наличии) лица, составившего описание местоположения границ объекта




**ОПИСАНИЕ МЕСТОПОЛОЖЕНИЯ ГРАНИЦ**

Публичный сервитут в целях размещения существующего линейного объекта электросетевого хозяйства "ВЛ-220кВ Кумертауская ТЭЦ - Гелий-3 по Оренбургской области" (инв. № 122073)

(наименование объекта, местоположение границ которого описано)

**Раздел 4****Схема расположения границ публичного сервитута****Выносной лист №59****Масштаб 1:6500**

Используемые условные знаки и обозначения приведены на отдельной странице в конце раздела.

Подпись  Беляева О. В. Дата 17 ноября 2022 г.

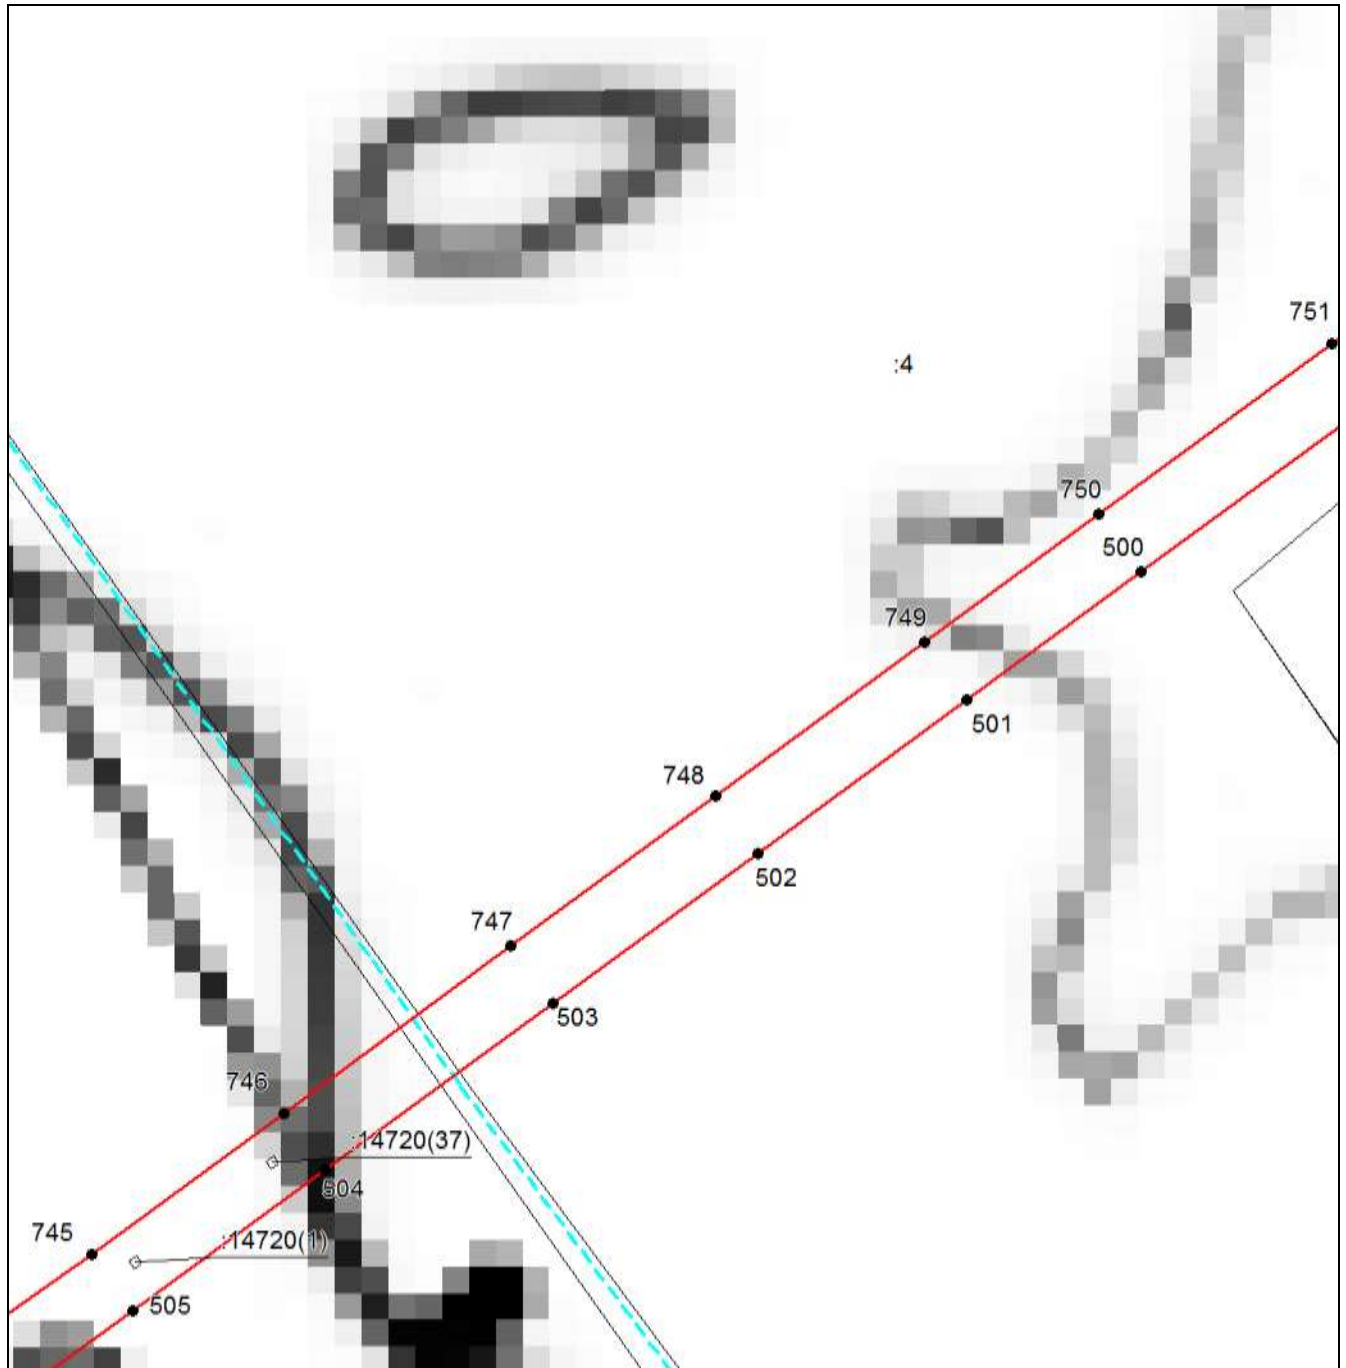
Место для оттиска печати (при наличии) лица, составившего описание местоположения границ объекта



**ОПИСАНИЕ МЕСТОПОЛОЖЕНИЯ ГРАНИЦ**


Публичный сервитут в целях размещения существующего линейного объекта электросетевого хозяйства "ВЛ-220кВ Кумертауская ТЭЦ - Гелий-3 по Оренбургской области" (инв. № 122073)

(наименование объекта, местоположение границ которого описано)

**Раздел 4****Схема расположения границ публичного сервитута****Выносной лист №60**

**Масштаб 1:6500**

Используемые условные знаки и обозначения приведены на отдельной странице в конце раздела.

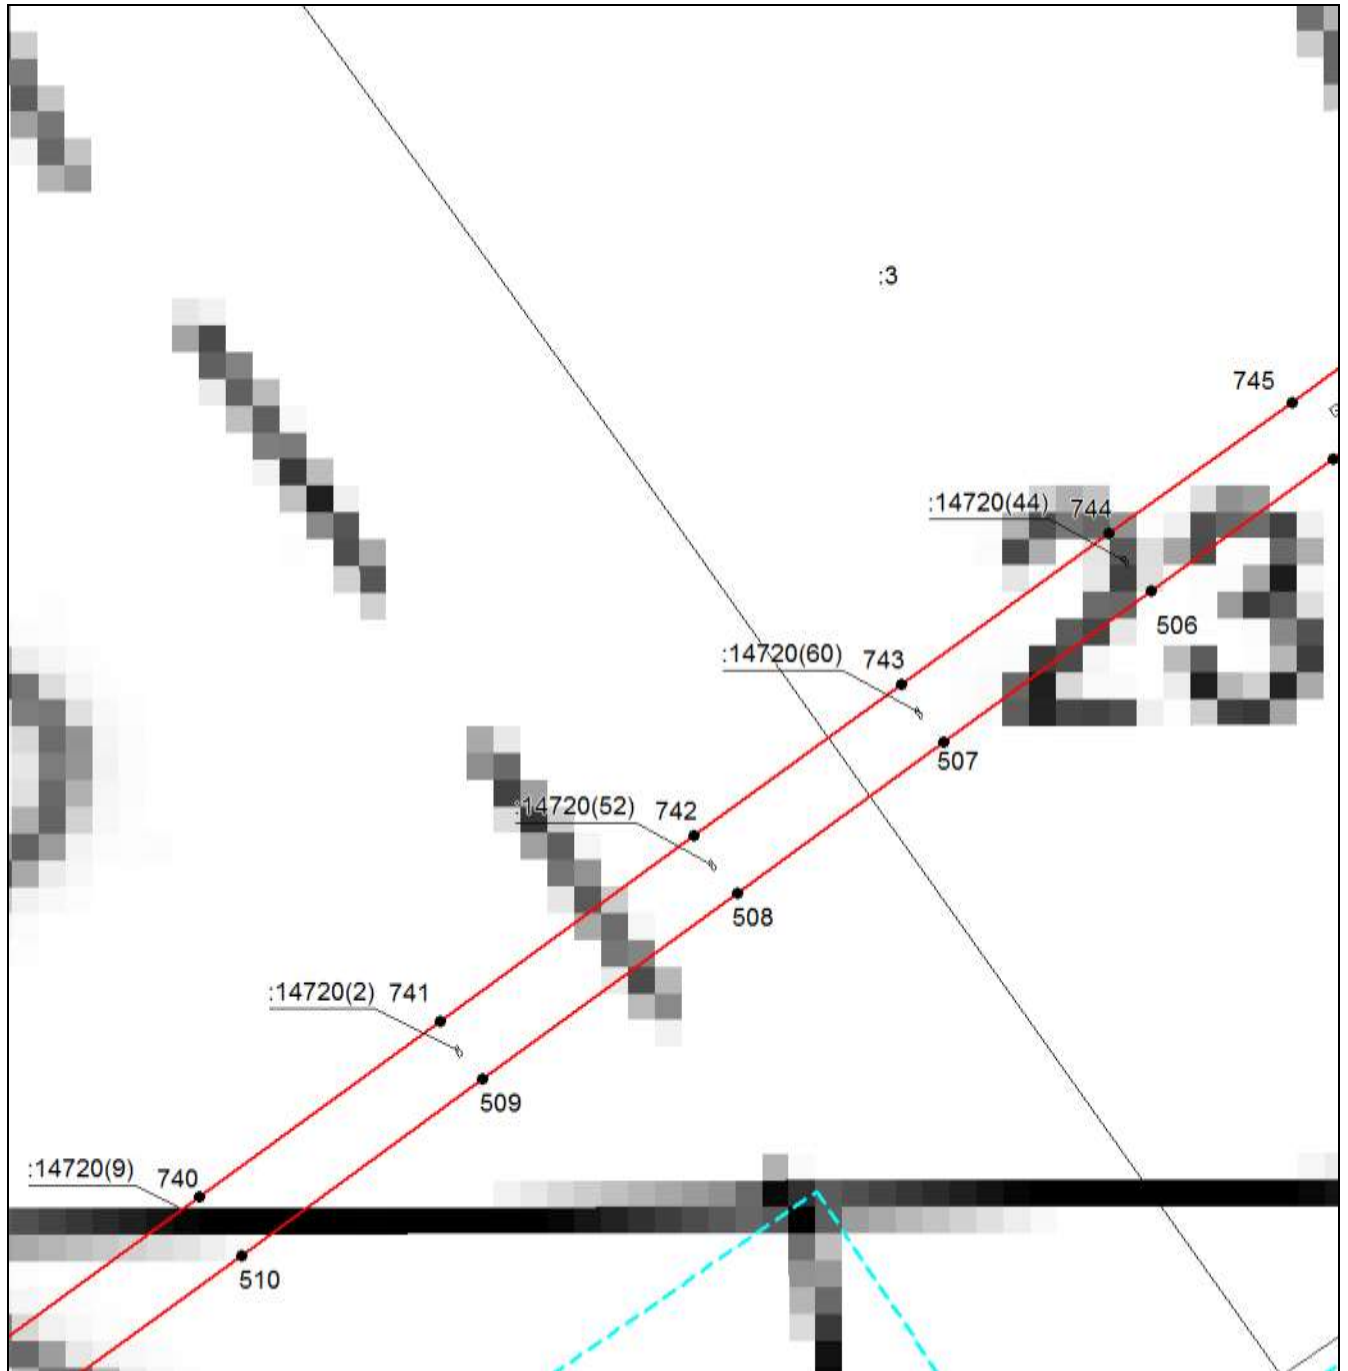
Подпись  Беляева О. В. Дата 17 ноября 2022 г.

Место для оттиска печати (при наличии) лица, составившего описание местоположения границ объекта

**ОПИСАНИЕ МЕСТОПОЛОЖЕНИЯ ГРАНИЦ**

Публичный сервитут в целях размещения существующего линейного объекта электросетевого хозяйства "ВЛ-220кВ Кумертауская ТЭЦ - Гелий-3 по Оренбургской области" (инв. № 122073)

(наименование объекта, местоположение границ которого описано)

**Раздел 4****Схема расположения границ публичного сервитута****Выносной лист №61**

**Масштаб 1:6500**

Используемые условные знаки и обозначения приведены на отдельной странице в конце раздела.

Подпись *Беляева О. В.* Дата 17 ноября 2022 г.

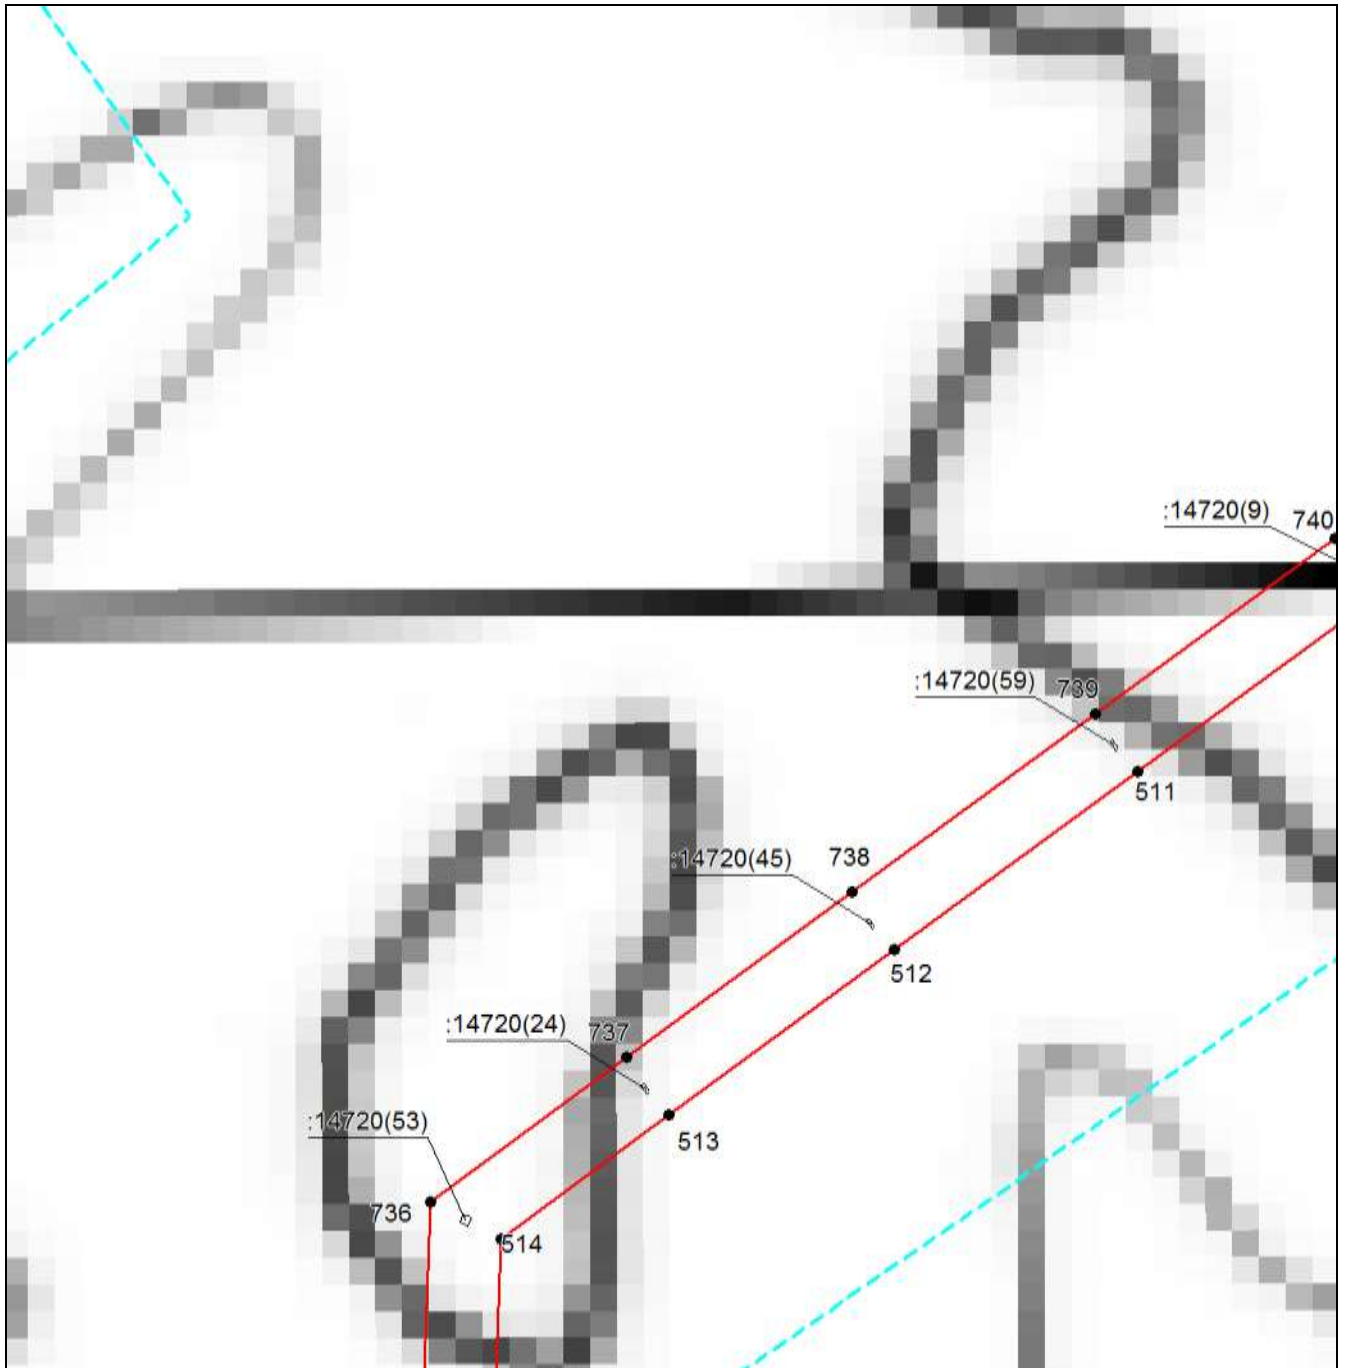
Место для оттиска печати (при наличии) лица, составившего описание местоположения границ объекта



**ОПИСАНИЕ МЕСТОПОЛОЖЕНИЯ ГРАНИЦ**


Публичный сервитут в целях размещения существующего линейного объекта электросетевого хозяйства "ВЛ-220кВ Кумертауская ТЭЦ - Гелий-3 по Оренбургской области" (инв. № 122073)

(наименование объекта, местоположение границ которого описано)

**Раздел 4****Схема расположения границ публичного сервитута****Выносной лист №62**

**Масштаб 1:6500**

Используемые условные знаки и обозначения приведены на отдельной странице в конце раздела.

Подпись  Беляева О. В. Дата 17 ноября 2022 г.

Место для оттиска печати (при наличии) лица, составившего описание местоположения границ объекта

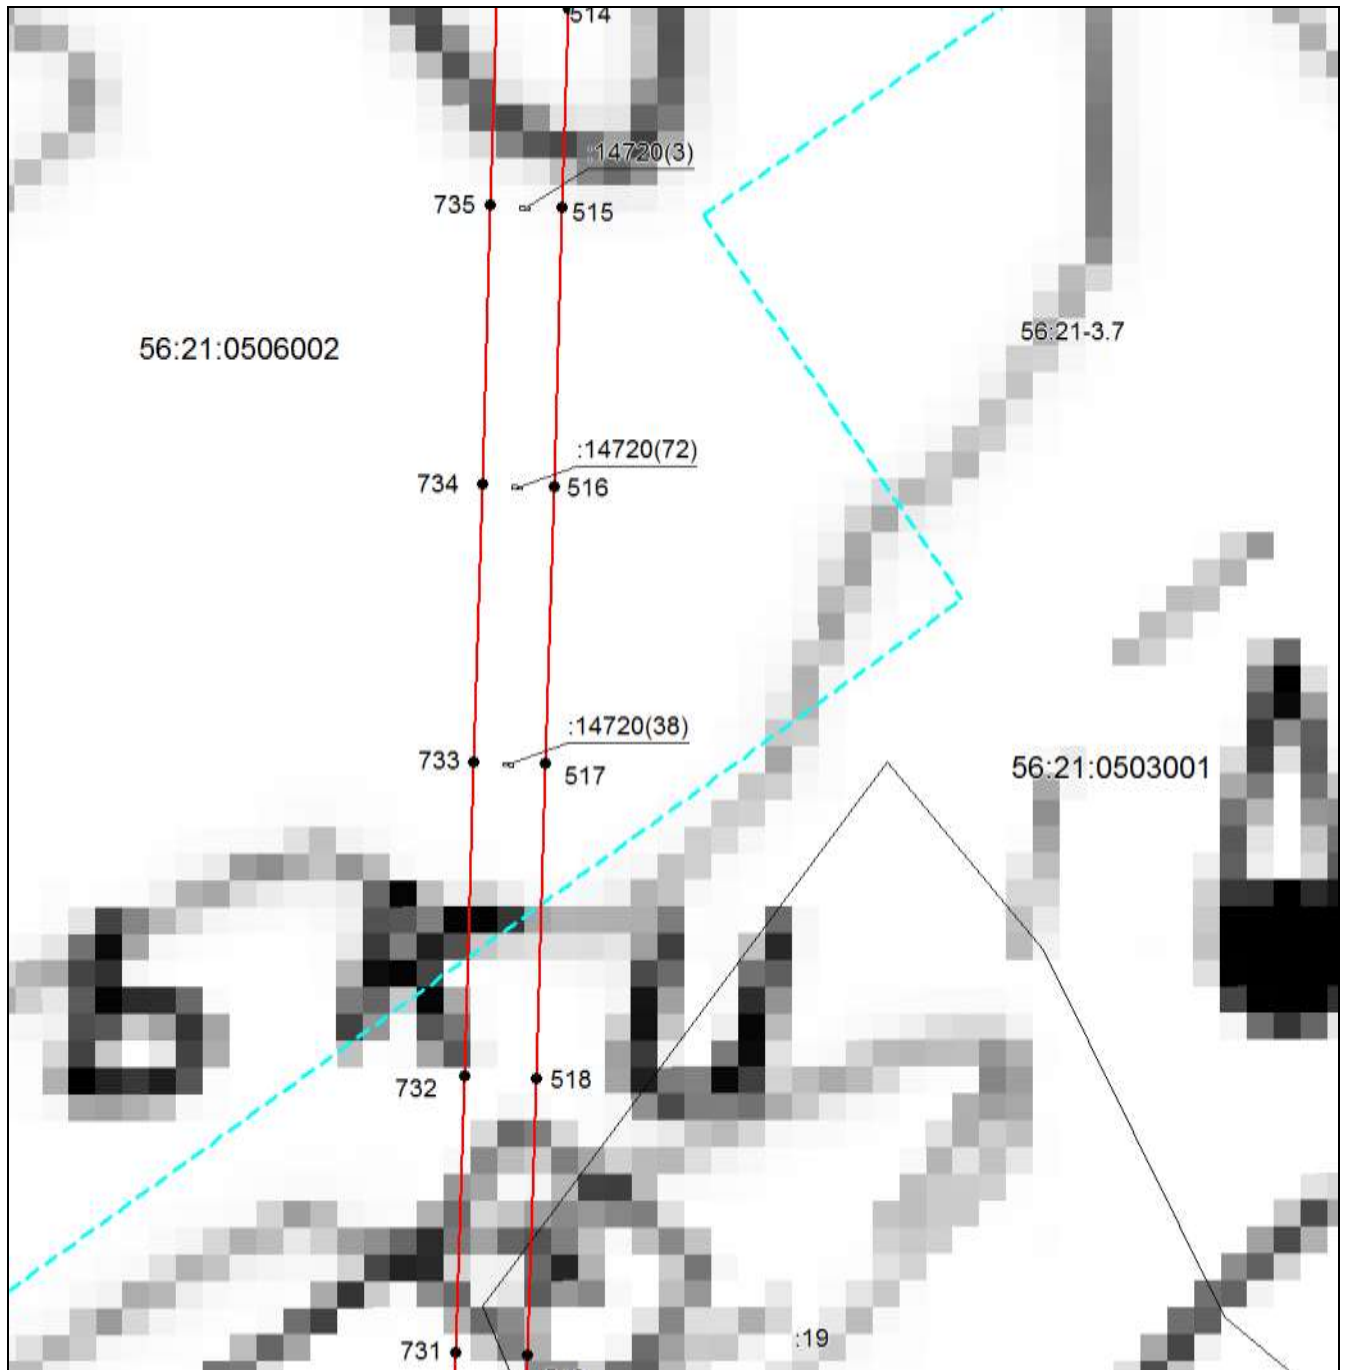




**ОПИСАНИЕ МЕСТОПОЛОЖЕНИЯ ГРАНИЦ**

Публичный сервитут в целях размещения существующего линейного объекта электросетевого хозяйства "ВЛ-220кВ Кумертауская ТЭЦ - Гелий-3 по Оренбургской области" (инв. № 122073)

(наименование объекта, местоположение границ которого описано)

**Раздел 4****Схема расположения границ публичного сервитута****Выносной лист №63**

**Масштаб 1:6500**

Используемые условные знаки и обозначения приведены на отдельной странице в конце раздела.

Подпись *Беляева О. В.* Дата 17 ноября 2022 г.

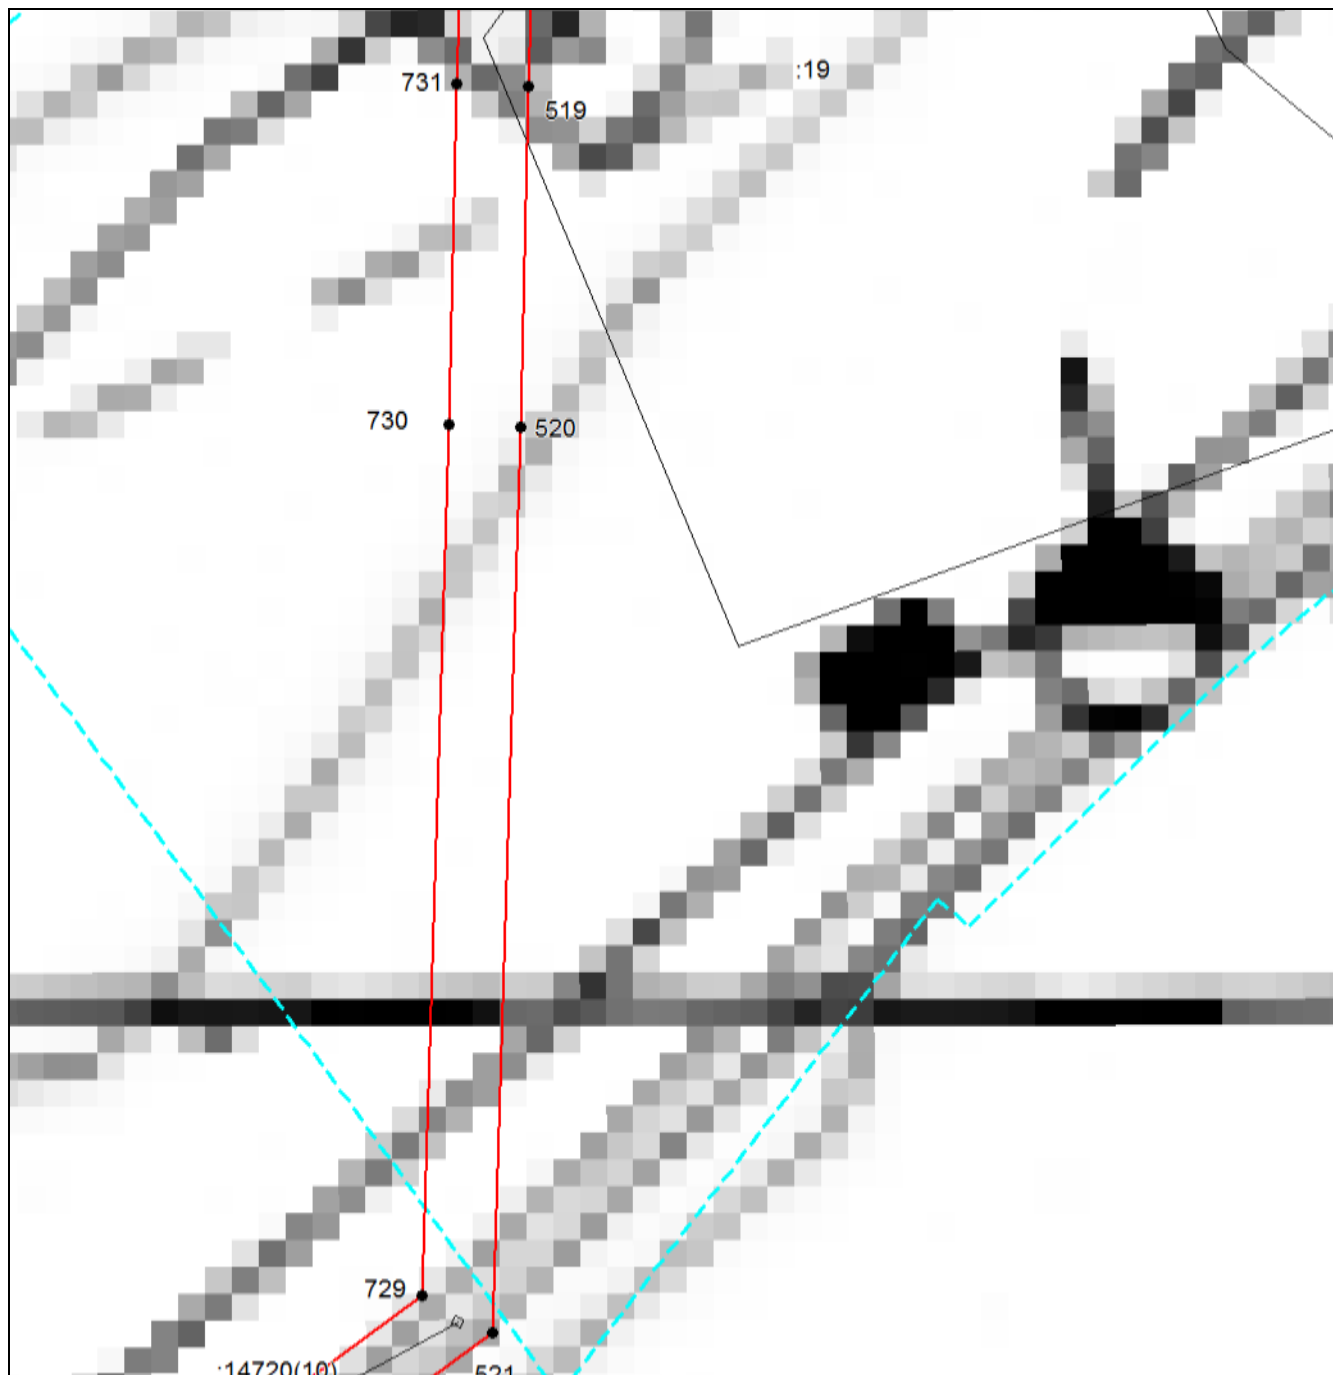
Место для оттиска печати (при наличии) лица, составившего описание местоположения границ объекта



**ОПИСАНИЕ МЕСТОПОЛОЖЕНИЯ ГРАНИЦ**

Публичный сервитут в целях размещения существующего линейного объекта электросетевого хозяйства "ВЛ-220кВ Кумертауская ТЭЦ - Гелий-3 по Оренбургской области" (инв. № 122073)

(наименование объекта, местоположение границ которого описано)

**Раздел 4****Схема расположения границ публичного сервитута****Выносной лист №64****Масштаб 1:6500**

Используемые условные знаки и обозначения приведены на отдельной странице в конце раздела.

Подпись *Беляева О. В.* Дата 17 ноября 2022 г.

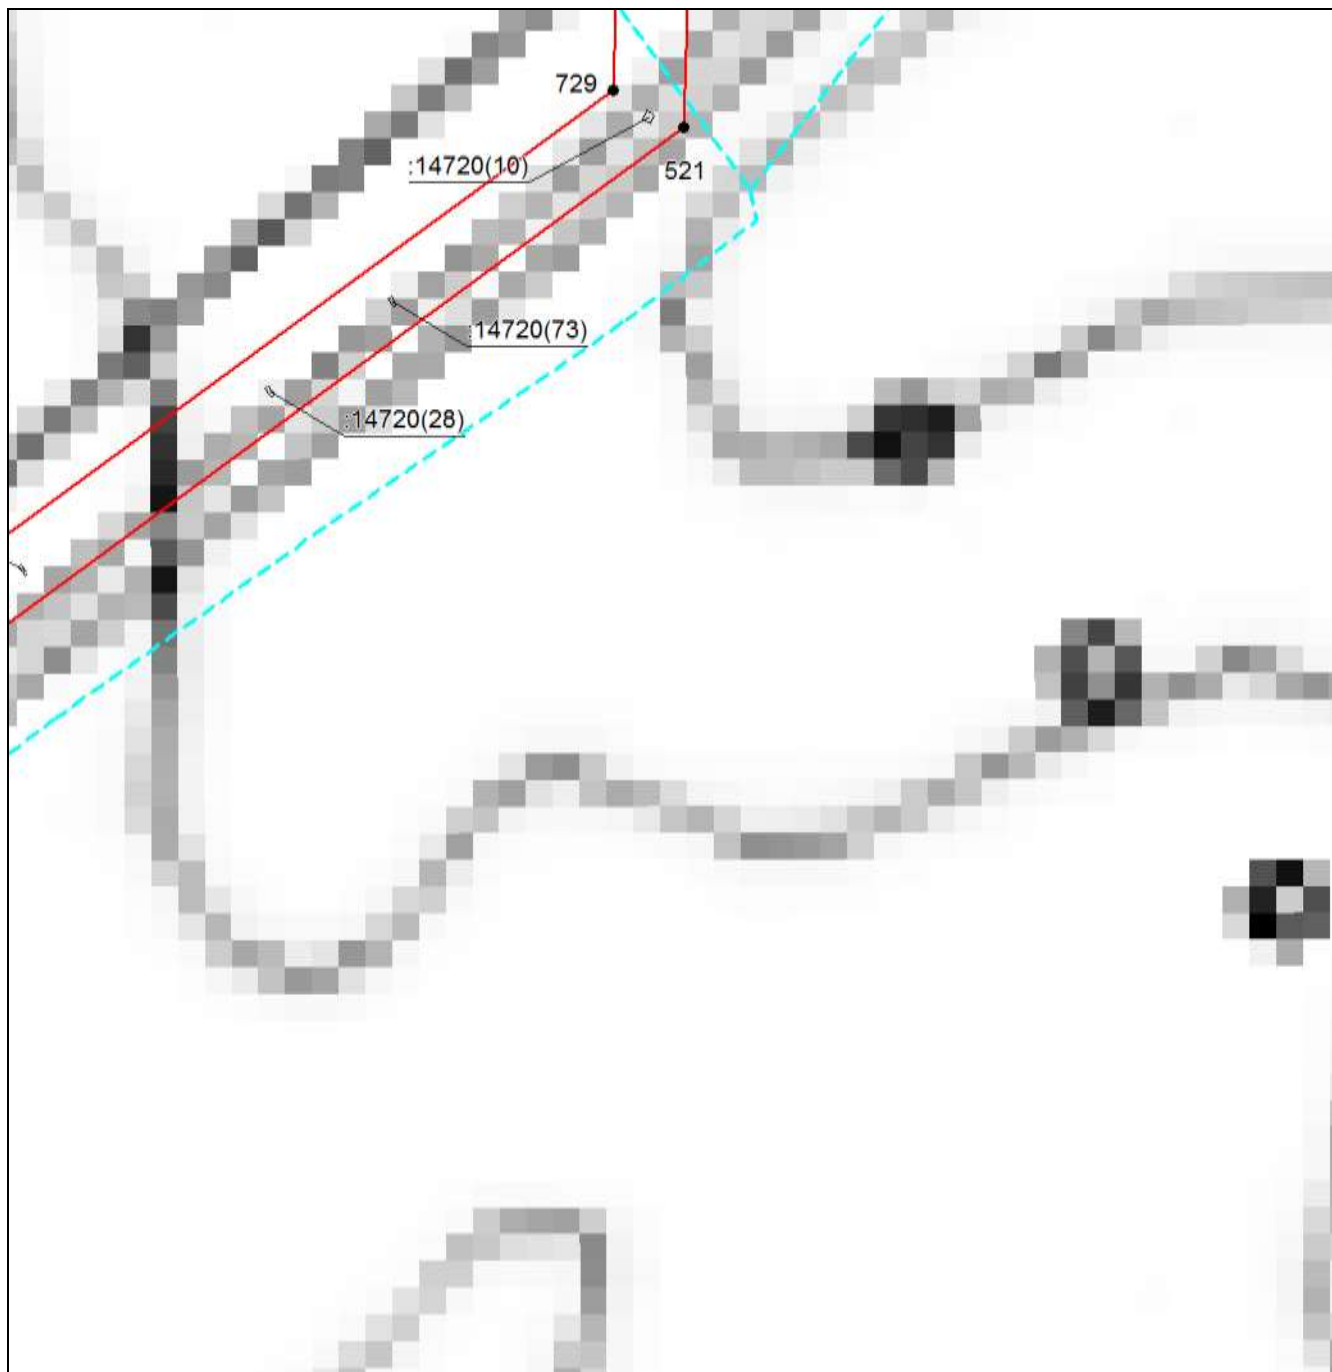
Место для оттиска печати (при наличии) лица, составившего описание местоположения границ объекта



**ОПИСАНИЕ МЕСТОПОЛОЖЕНИЯ ГРАНИЦ**

Публичный сервитут в целях размещения существующего линейного объекта электросетевого хозяйства "ВЛ-220кВ Кумертауская ТЭЦ - Гелий-3 по Оренбургской области" (инв. № 122073)

(наименование объекта, местоположение границ которого описано)

**Раздел 4****Схема расположения границ публичного сервитута****Выносной лист №65**

**Масштаб 1:6500**

Используемые условные знаки и обозначения приведены на отдельной странице в конце раздела.

Подпись  *Беляева О. В.* Дата *17 ноября 2022 г.*

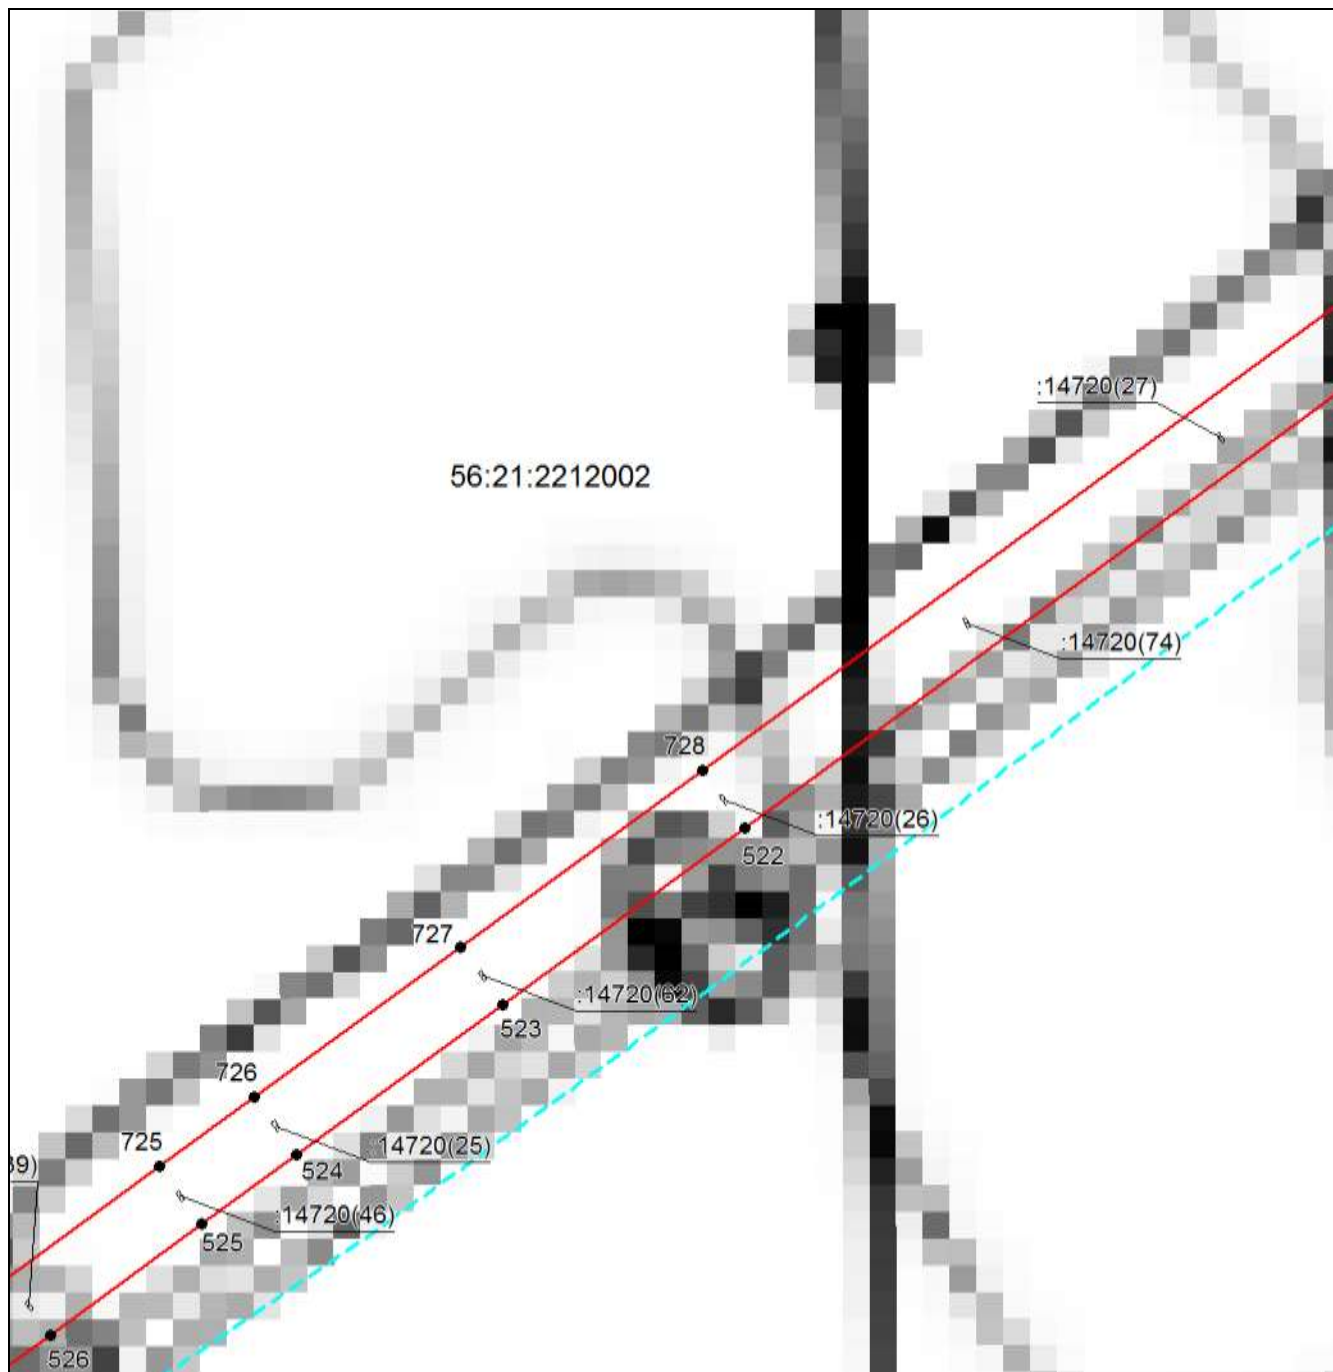
Место для оттиска печати (при наличии) лица, составившего описание местоположения границ объекта



**ОПИСАНИЕ МЕСТОПОЛОЖЕНИЯ ГРАНИЦ**

Публичный сервитут в целях размещения существующего линейного объекта электросетевого хозяйства "ВЛ-220кВ Кумертауская ТЭЦ - Гелий-3 по Оренбургской области" (инв. № 122073)

(наименование объекта, местоположение границ которого описано)

**Раздел 4****Схема расположения границ публичного сервитута****Выносной лист №66****Масштаб 1:6500**

Используемые условные знаки и обозначения приведены на отдельной странице в конце раздела.

Подпись \_\_\_\_\_ *Беляева О. В.* Дата *17 ноября 2022 г.*

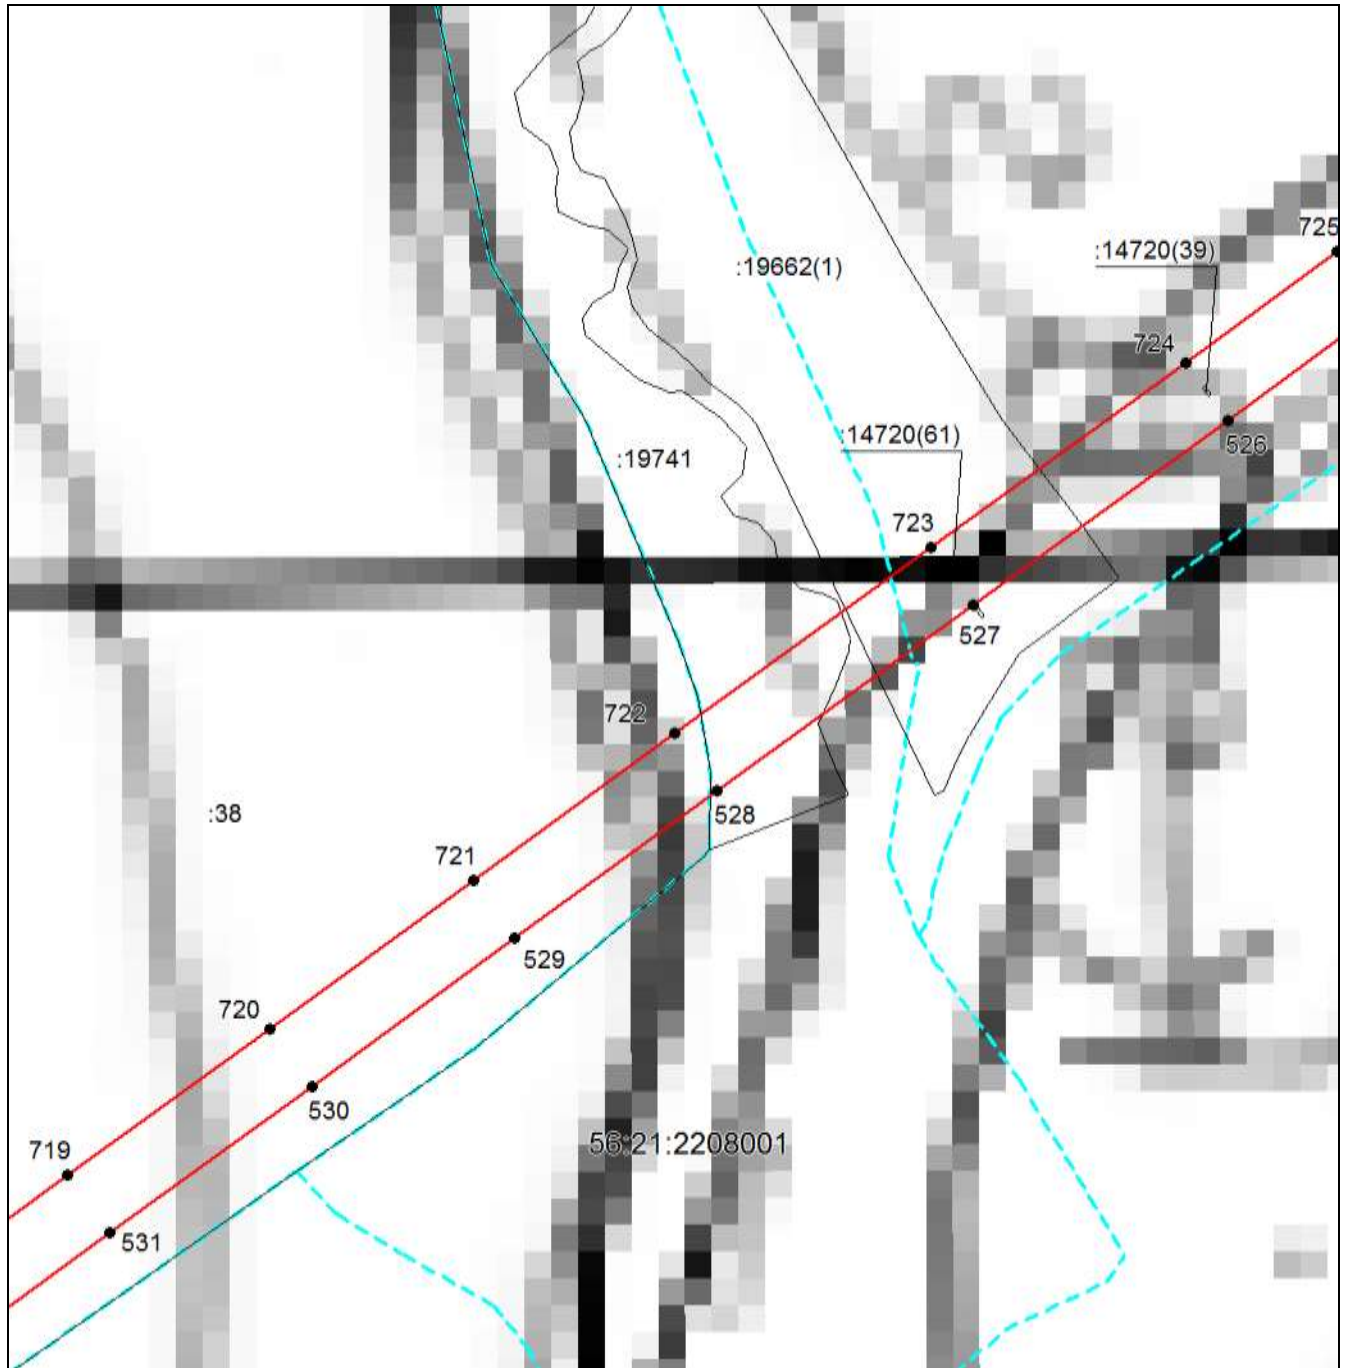
Место для оттиска печати (при наличии) лица, составившего описание местоположения границ объекта



**ОПИСАНИЕ МЕСТОПОЛОЖЕНИЯ ГРАНИЦ**


Публичный сервитут в целях размещения существующего линейного объекта электросетевого хозяйства "ВЛ-220кВ Кумертауская ТЭЦ - Гелий-3 по Оренбургской области" (инв. № 122073)

(наименование объекта, местоположение границ которого описано)

**Раздел 4****Схема расположения границ публичного сервитута****Выносной лист №67**

**Масштаб 1:6500**

Используемые условные знаки и обозначения приведены на отдельной странице в конце раздела.

Подпись  Беляева О. В. Дата 17 ноября 2022 г.

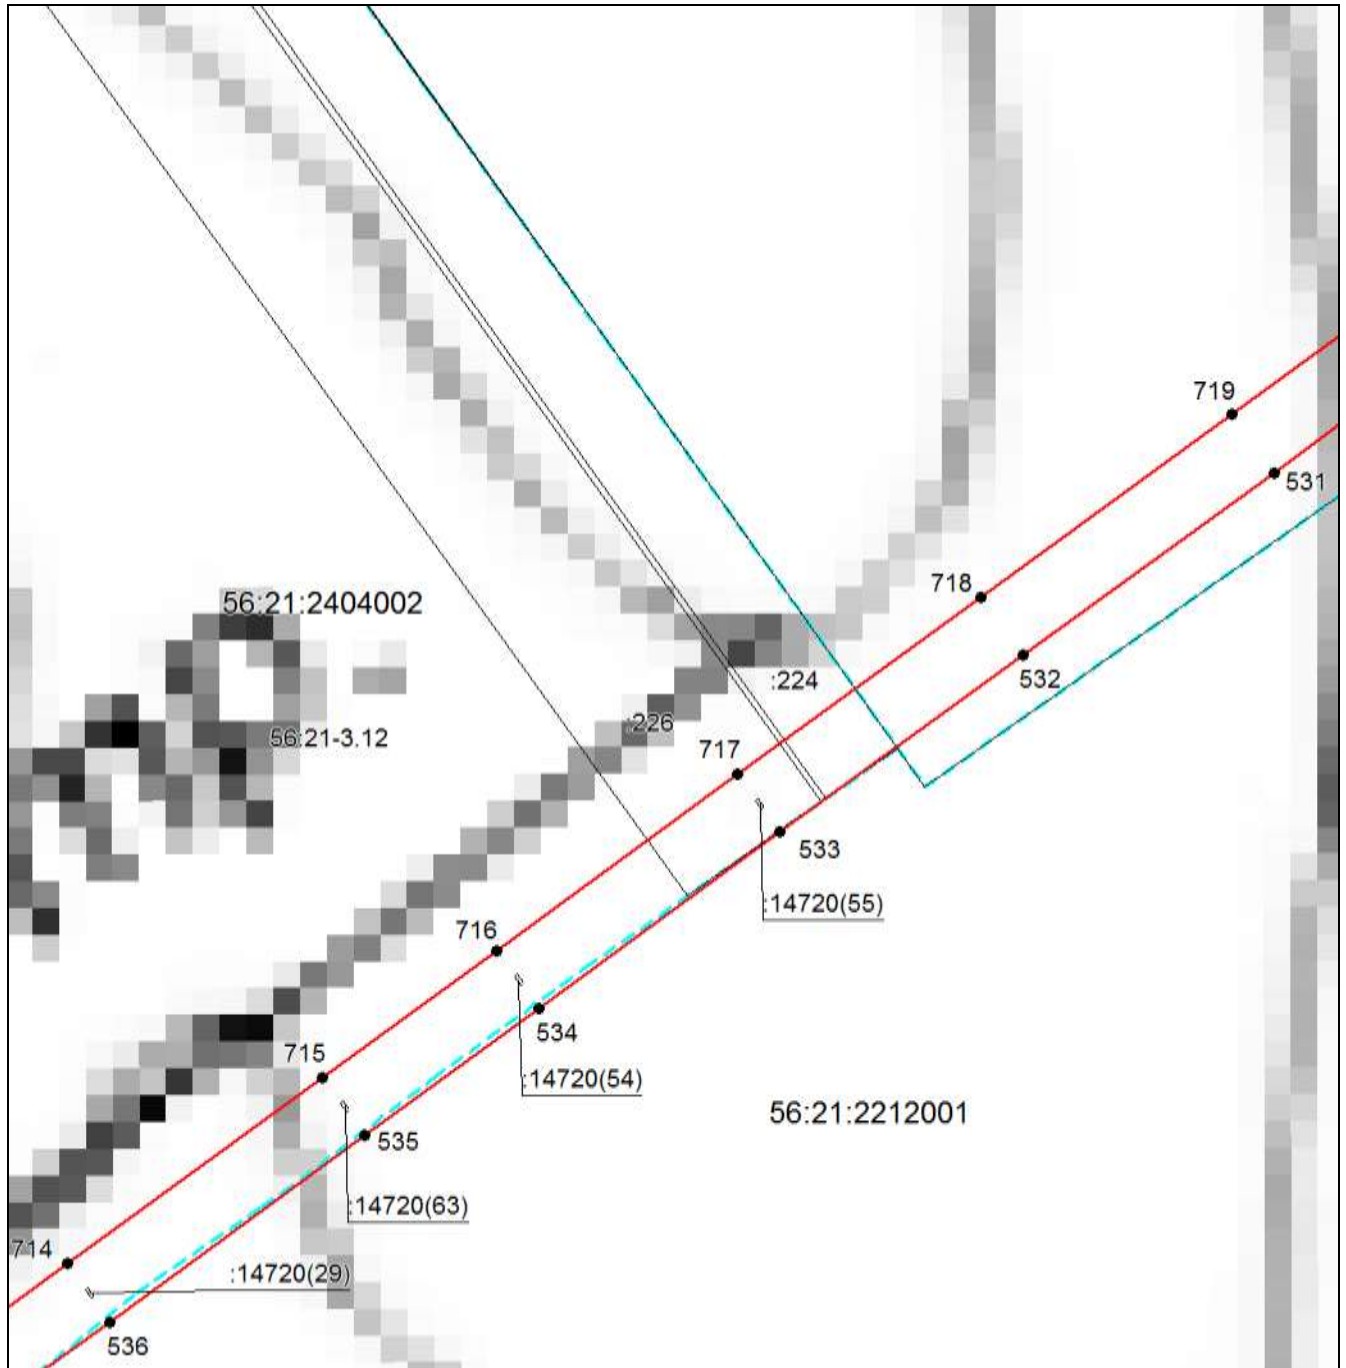
Место для оттиска печати (при наличии) лица, составившего описание местоположения границ объекта




**ОПИСАНИЕ МЕСТОПОЛОЖЕНИЯ ГРАНИЦ**

Публичный сервитут в целях размещения существующего линейного объекта электросетевого хозяйства "ВЛ-220кВ Кумертауская ТЭЦ - Гелий-3 по Оренбургской области" (инв. № 122073)

(наименование объекта, местоположение границ которого описано)

**Раздел 4****Схема расположения границ публичного сервитута****Выносной лист №68****Масштаб 1:6500**

Используемые условные знаки и обозначения приведены на отдельной странице в конце раздела.

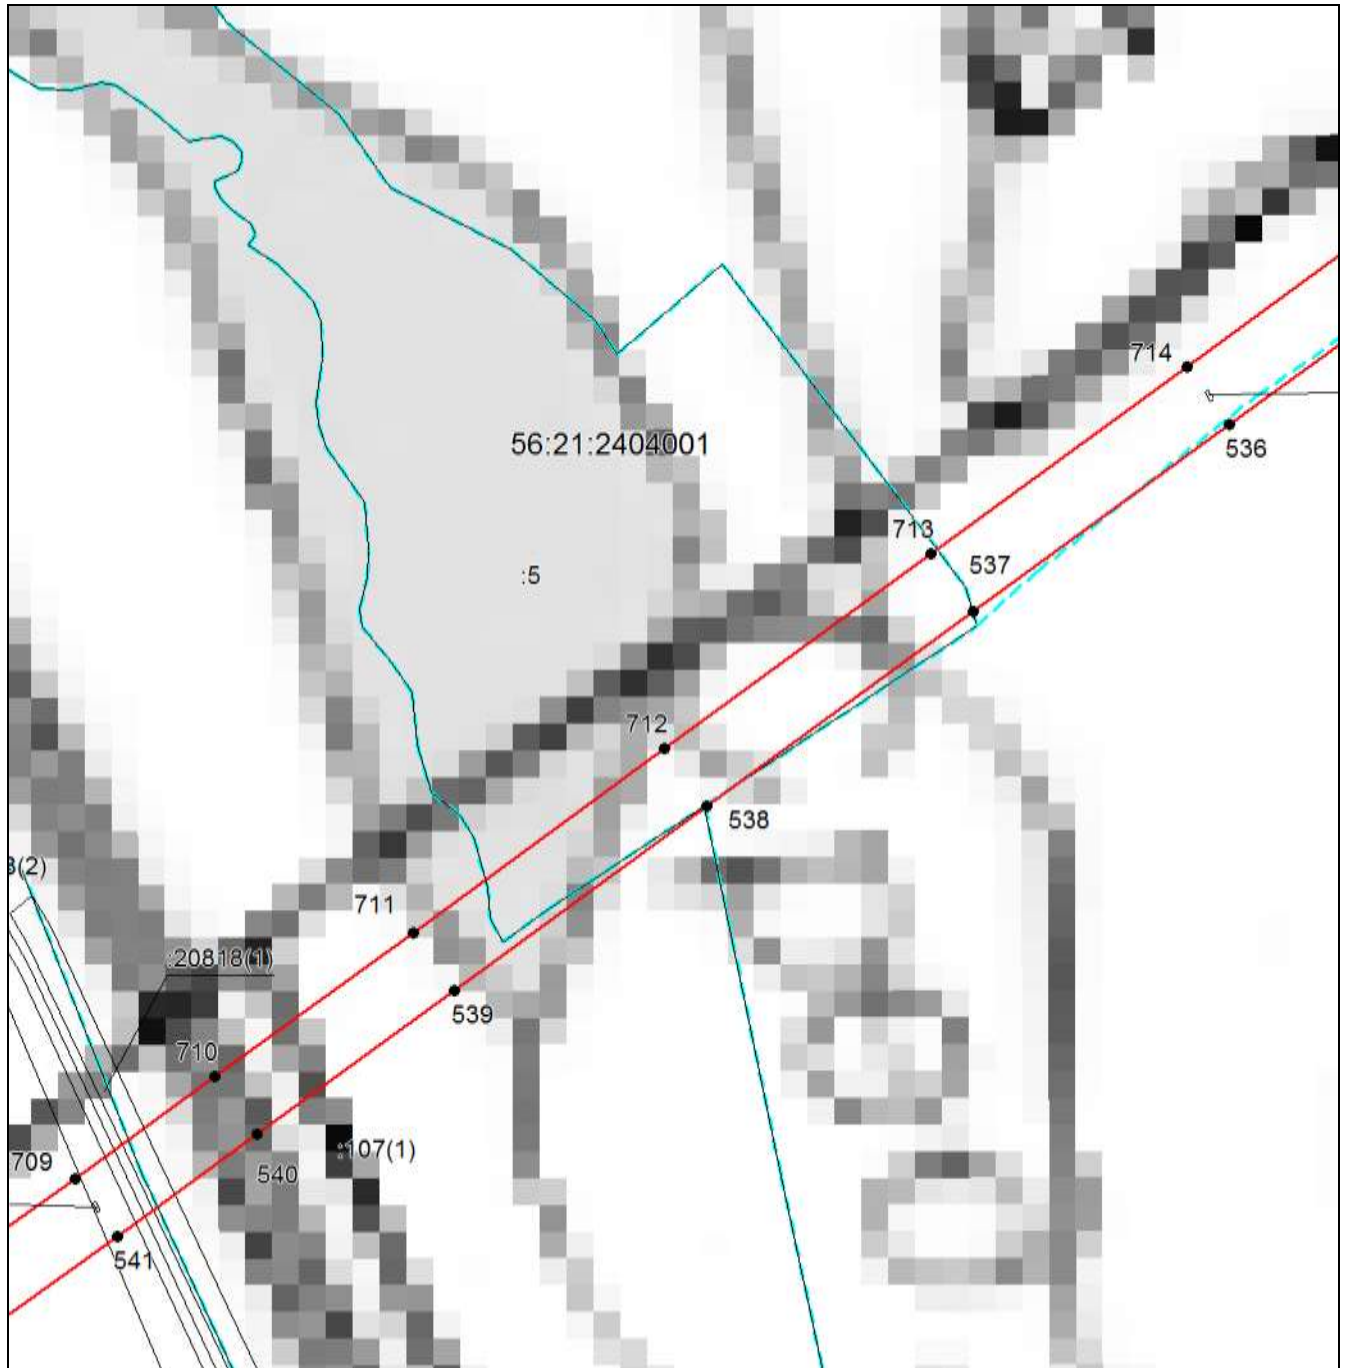
Подпись  Беляева О. В. Дата 17 ноября 2022 г.

Место для оттиска печати (при наличии) лица, составившего описание местоположения границ объекта

**ОПИСАНИЕ МЕСТОПОЛОЖЕНИЯ ГРАНИЦ**

Публичный сервитут в целях размещения существующего линейного объекта электросетевого хозяйства "ВЛ-220кВ Кумертауская ТЭЦ - Гелий-3 по Оренбургской области" (инв. № 122073)

(наименование объекта, местоположение границ которого описано)

**Раздел 4****Схема расположения границ публичного сервитута****Выносной лист №69**

**Масштаб 1:6500**

Используемые условные знаки и обозначения приведены на отдельной странице в конце раздела.

Подпись *Беляева О. В.* Дата *17 ноября 2022 г.*

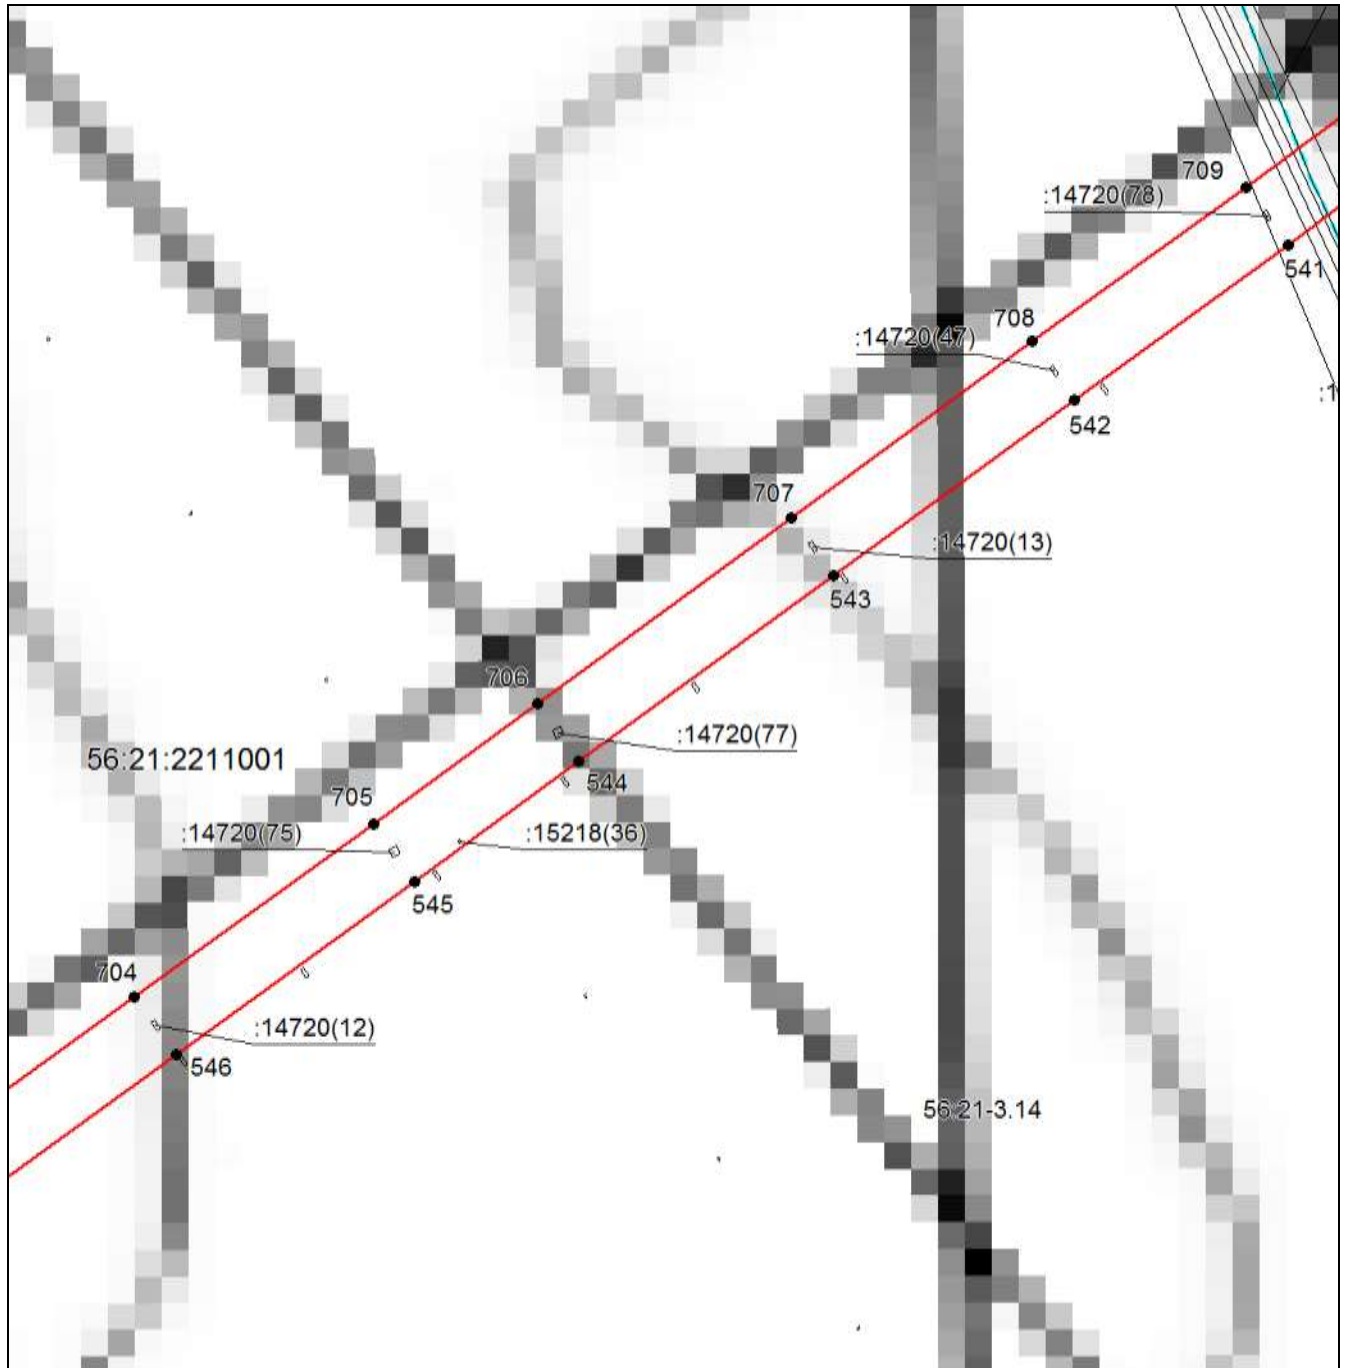
Место для оттиска печати (при наличии) лица, составившего описание местоположения границ объекта



**ОПИСАНИЕ МЕСТОПОЛОЖЕНИЯ ГРАНИЦ**

Публичный сервитут в целях размещения существующего линейного объекта электросетевого хозяйства "ВЛ-220кВ Кумертауская ТЭЦ - Гелий-3 по Оренбургской области" (инв. № 122073)

(наименование объекта, местоположение границ которого описано)

**Раздел 4****Схема расположения границ публичного сервитута****Выносной лист №70**

**Масштаб 1:6500**

Используемые условные знаки и обозначения приведены на отдельной странице в конце раздела.

Подпись \_\_\_\_\_ *Беляева О. В.* Дата *17 ноября 2022 г.*

Место для оттиска печати (при наличии) лица, составившего описание местоположения границ объекта

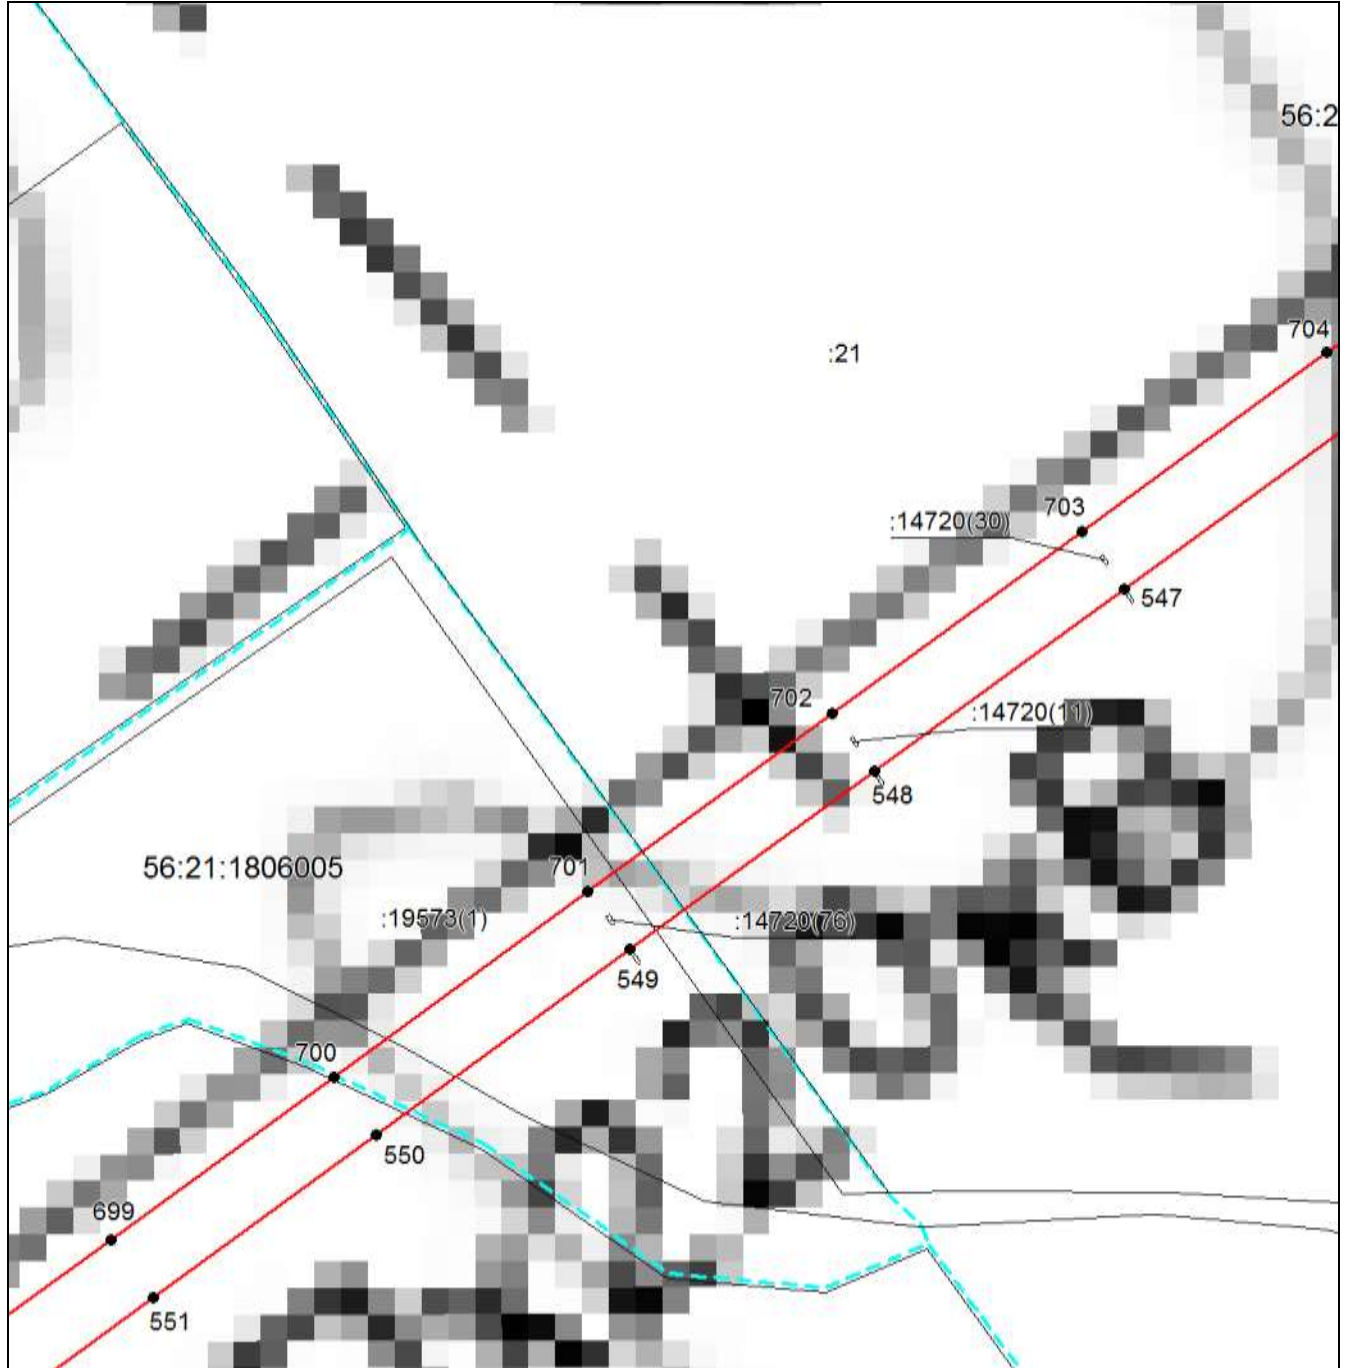




**ОПИСАНИЕ МЕСТОПОЛОЖЕНИЯ ГРАНИЦ**

Публичный сервитут в целях размещения существующего линейного объекта электросетевого хозяйства "ВЛ-220кВ Кумертауская ТЭЦ - Гелий-3 по Оренбургской области" (инв. № 122073)

(наименование объекта, местоположение границ которого описано)

**Раздел 4****Схема расположения границ публичного сервитута****Выносной лист №71**

**Масштаб 1:6500**

Используемые условные знаки и обозначения приведены на отдельной странице в конце раздела.

Подпись *Беляева О. В.* Дата 17 ноября 2022 г.

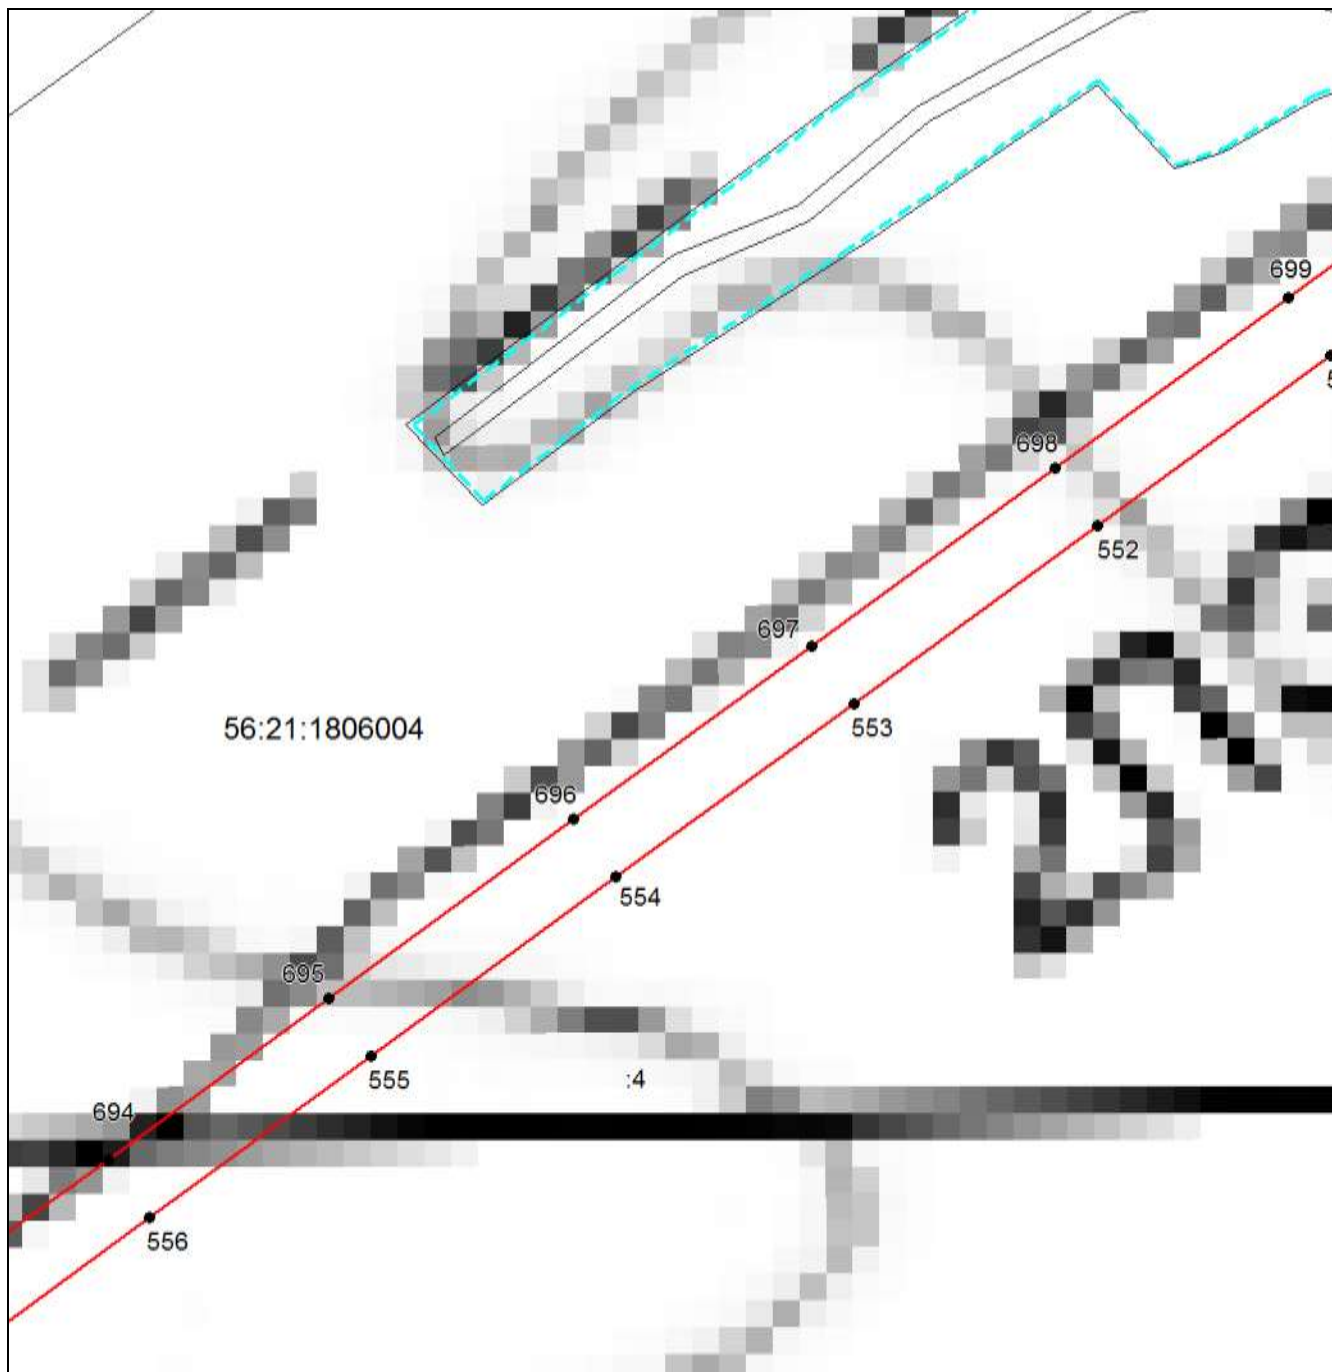
Место для оттиска печати (при наличии) лица, составившего описание местоположения границ объекта



**ОПИСАНИЕ МЕСТОПОЛОЖЕНИЯ ГРАНИЦ**

Публичный сервитут в целях размещения существующего линейного объекта электросетевого хозяйства "ВЛ-220кВ Кумертауская ТЭЦ - Гелий-3 по Оренбургской области" (инв. № 122073)

(наименование объекта, местоположение границ которого описано)

**Раздел 4****Схема расположения границ публичного сервитута****Выносной лист №72**

Масштаб 1:6500

Используемые условные знаки и обозначения приведены на отдельной странице в конце раздела.

Подпись \_\_\_\_\_ *Беляева О. В.* Дата 17 ноября 2022 г.

Место для оттиска печати (при наличии) лица, составившего описание местоположения границ объекта



**ОПИСАНИЕ МЕСТОПОЛОЖЕНИЯ ГРАНИЦ**

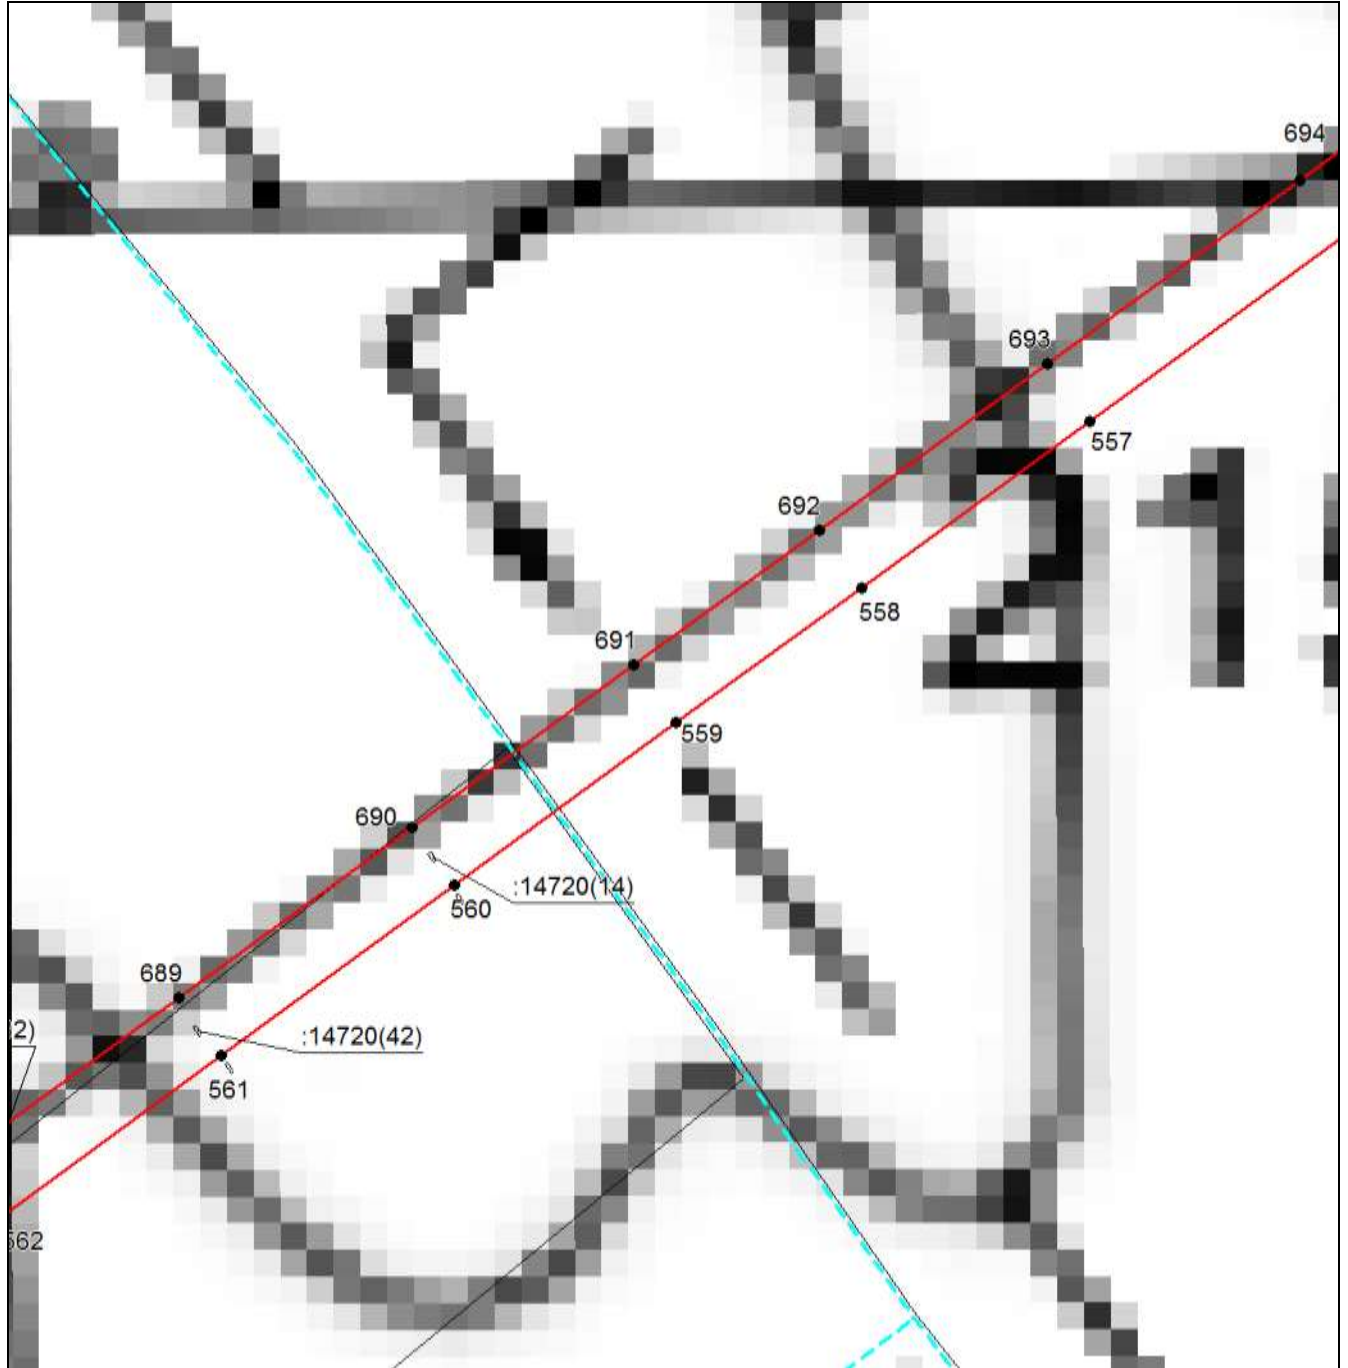
**Публичный сервитут в целях размещения существующего линейного объекта электросетевого хозяйства "ВЛ-220кВ Кумертауская ТЭЦ - Гелий-3 по Оренбургской области" (инв. № 122073)**

(наименование объекта, местоположение границ которого описано)

**Раздел 4**

**Схема расположения границ публичного сервитута**

**Выносной лист №73**



**Масштаб 1:6500**

Используемые условные знаки и обозначения приведены на отдельной странице в конце раздела.

Подпись \_\_\_\_\_ *Беляева О. В.* Дата *17 ноября 2022 г.*

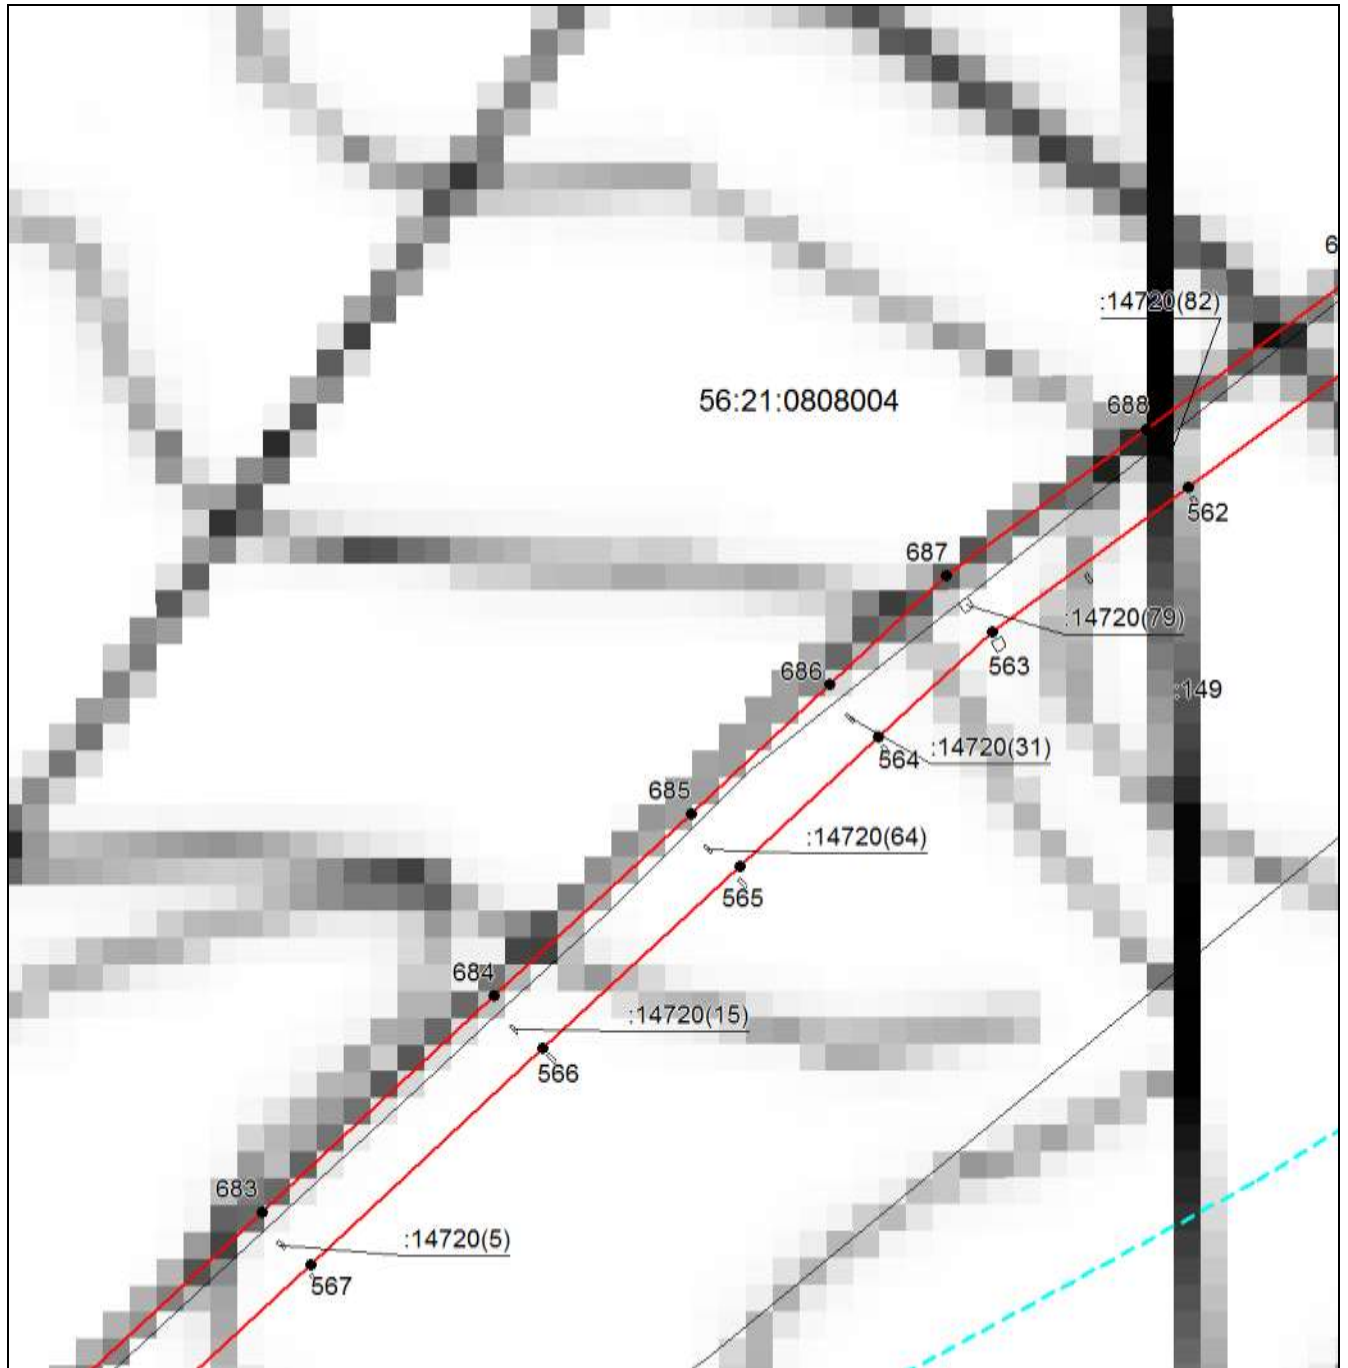
Место для оттиска печати (при наличии) лица, составившего описание местоположения границ объекта



**ОПИСАНИЕ МЕСТОПОЛОЖЕНИЯ ГРАНИЦ**

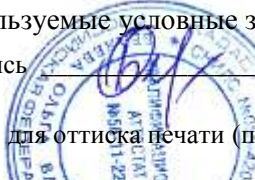
Публичный сервитут в целях размещения существующего линейного объекта электросетевого хозяйства "ВЛ-220кВ Кумертауская ТЭЦ - Гелий-3 по Оренбургской области" (инв. № 122073)

(наименование объекта, местоположение границ которого описано)

**Раздел 4****Схема расположения границ публичного сервитута****Выносной лист №74**

**Масштаб 1:6500**

Используемые условные знаки и обозначения приведены на отдельной странице в конце раздела.

Подпись  Беляева О. В. Дата 17 ноября 2022 г.

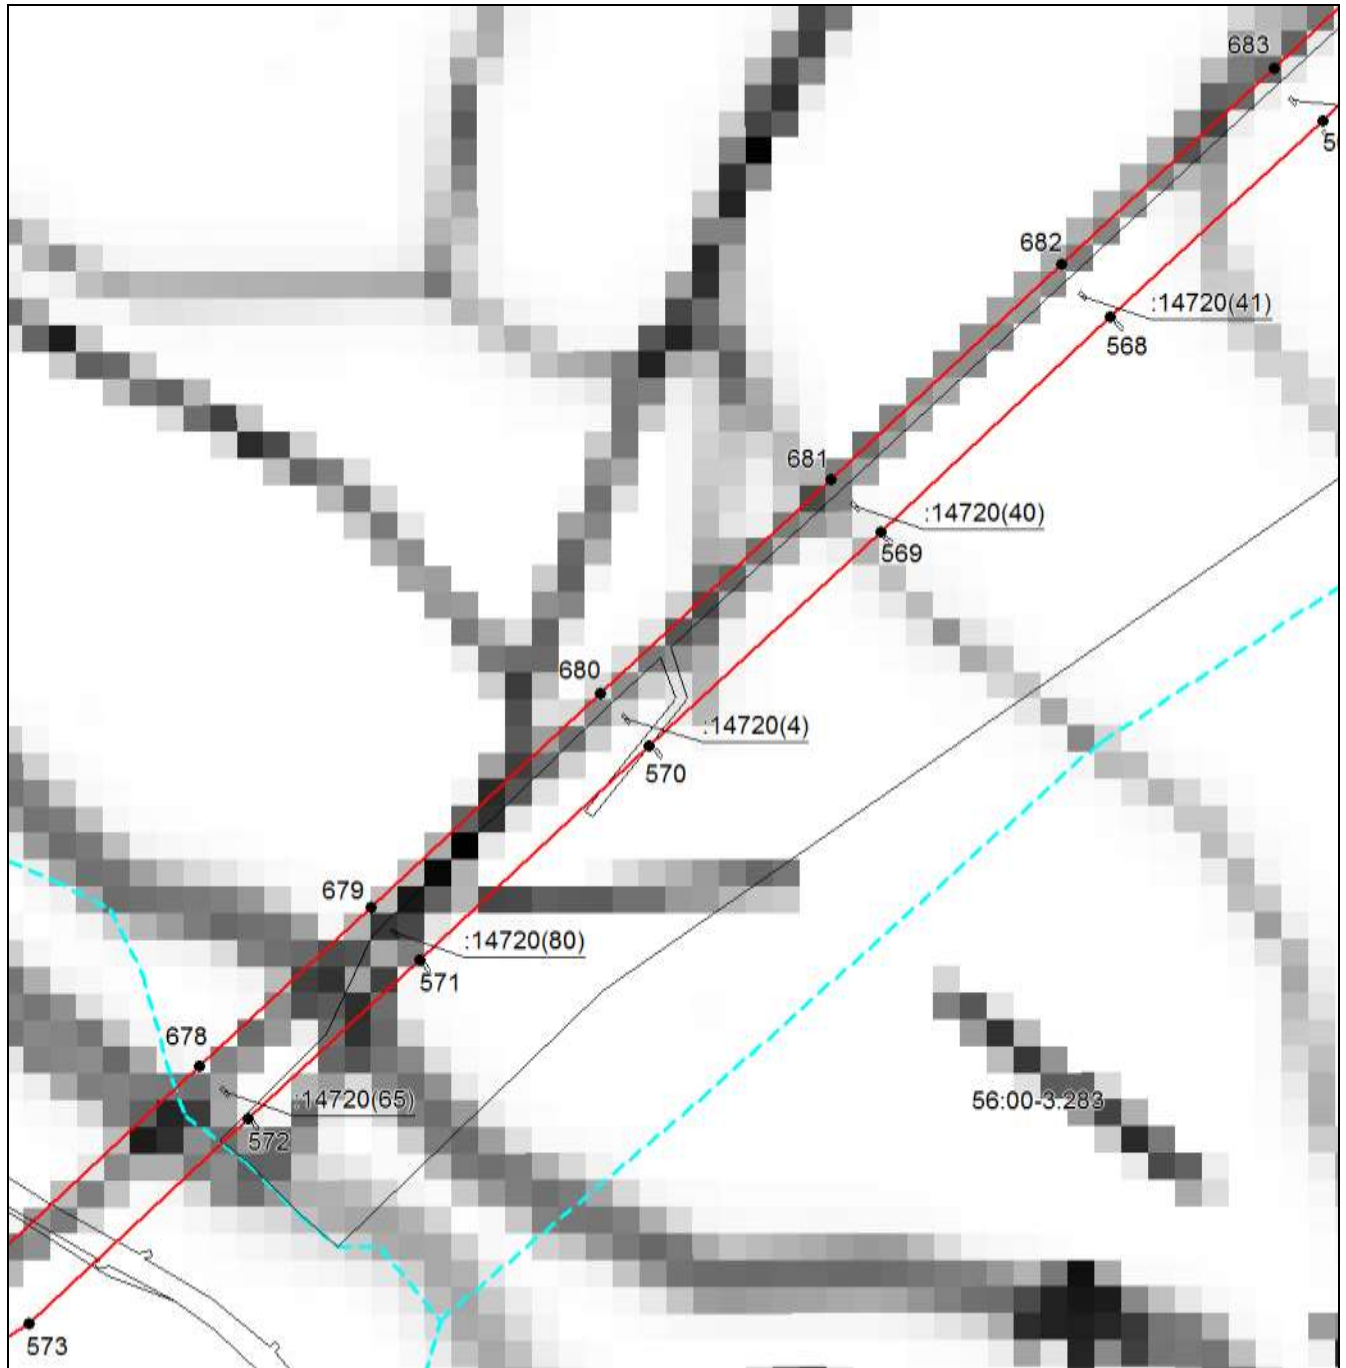
Место для оттиска печати (при наличии) лица, составившего описание местоположения границ объекта



**ОПИСАНИЕ МЕСТОПОЛОЖЕНИЯ ГРАНИЦ**


Публичный сервитут в целях размещения существующего линейного объекта электросетевого хозяйства "ВЛ-220кВ Кумертауская ТЭЦ - Гелий-3 по Оренбургской области" (инв. № 122073)

(наименование объекта, местоположение границ которого описано)

**Раздел 4****Схема расположения границ публичного сервитута****Выносной лист №75**

Масштаб 1:6500

Используемые условные знаки и обозначения приведены на отдельной странице в конце раздела.

Подпись  *Беляева О. В.* Дата 17 ноября 2022 г.

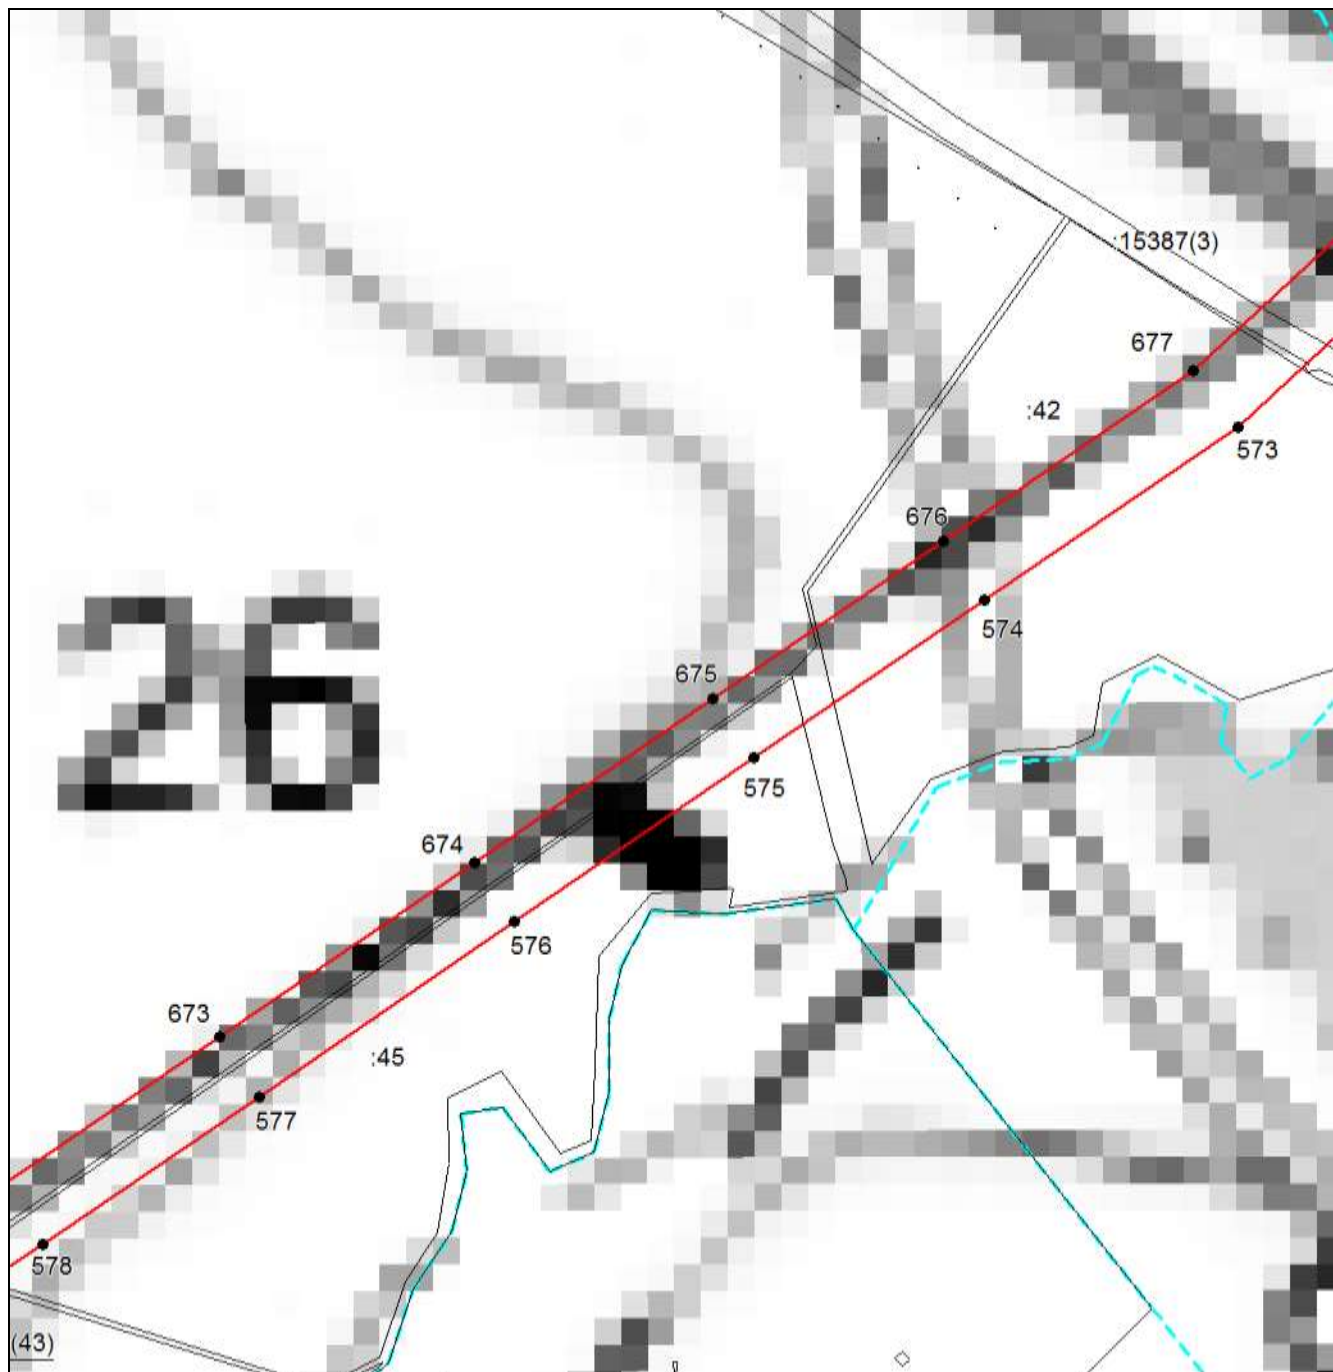
Место для оттиска печати (при наличии) лица, составившего описание местоположения границ объекта



**ОПИСАНИЕ МЕСТОПОЛОЖЕНИЯ ГРАНИЦ**


Публичный сервитут в целях размещения существующего линейного объекта электросетевого хозяйства "ВЛ-220кВ Кумертауская ТЭЦ - Гелий-3 по Оренбургской области" (инв. № 122073)

(наименование объекта, местоположение границ которого описано)

**Раздел 4****Схема расположения границ публичного сервитута****Выносной лист №76**

**Масштаб 1:6500**

Используемые условные знаки и обозначения приведены на отдельной странице в конце раздела.

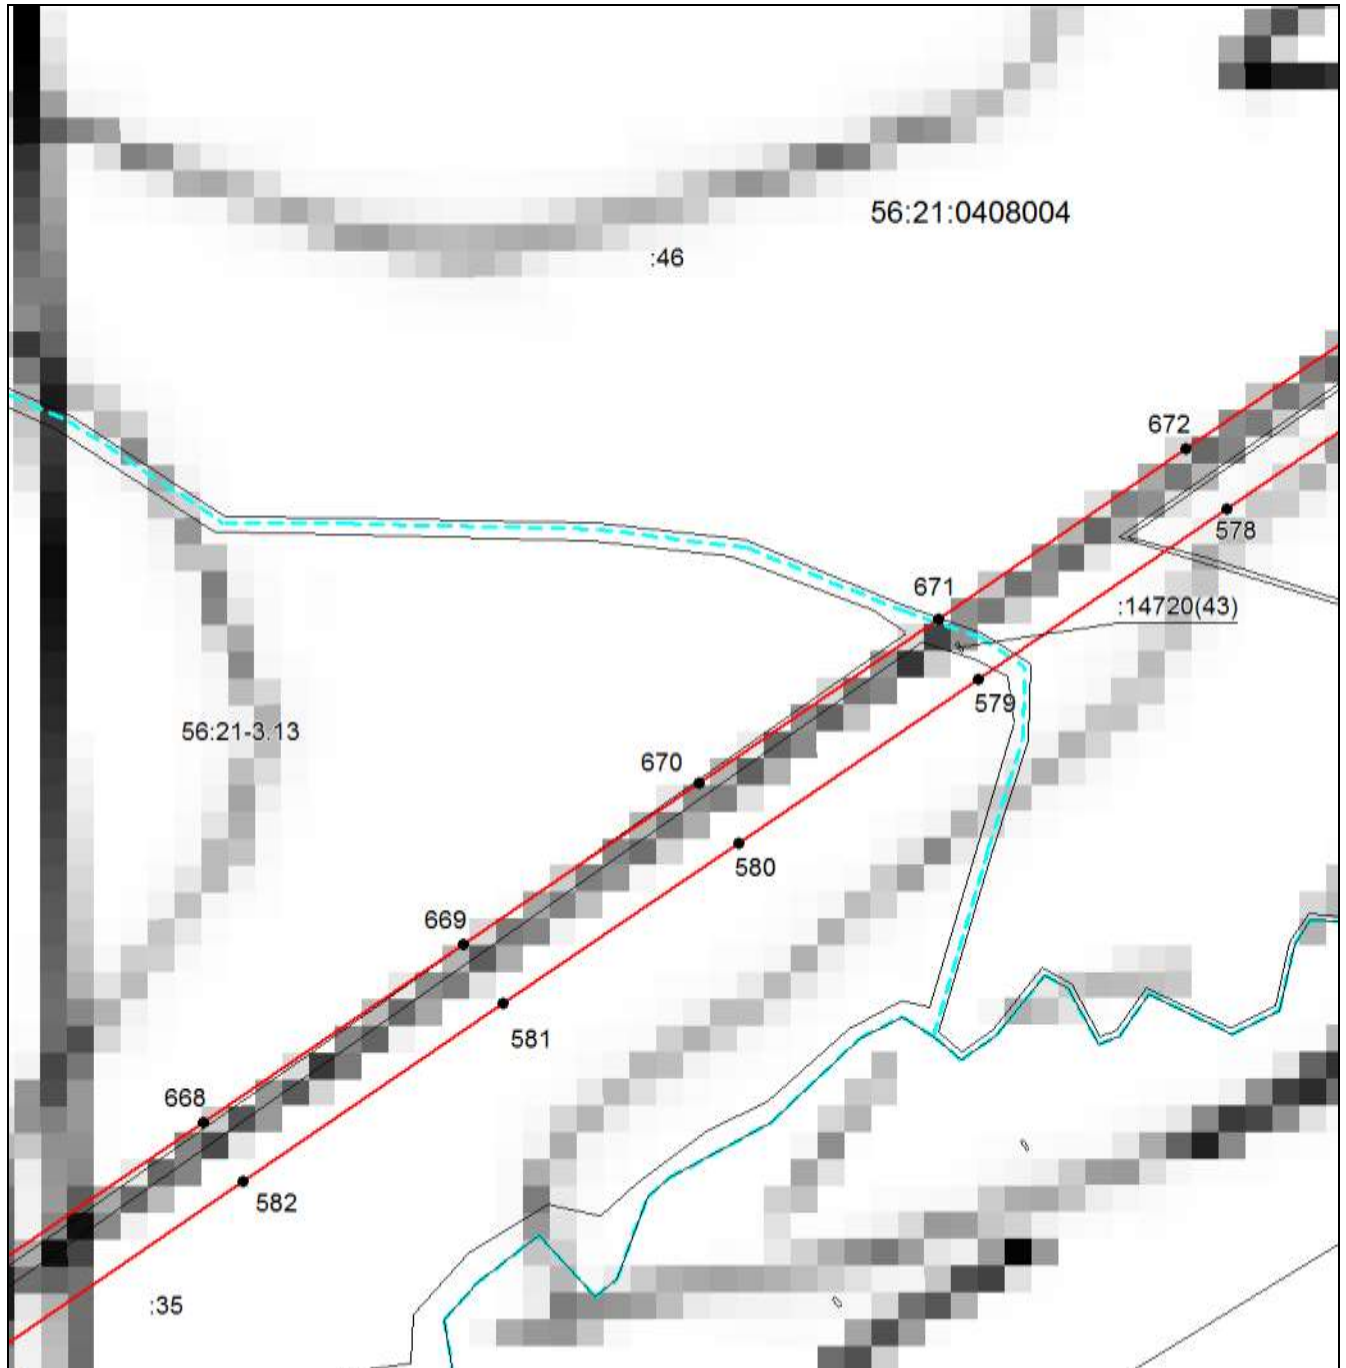
Подпись  Беляева О. В. Дата 17 ноября 2022 г.

Место для оттиска печати (при наличии) лица, составившего описание местоположения границ объекта

**ОПИСАНИЕ МЕСТОПОЛОЖЕНИЯ ГРАНИЦ**


Публичный сервитут в целях размещения существующего линейного объекта электросетевого хозяйства "ВЛ-220кВ Кумертауская ТЭЦ - Гелий-3 по Оренбургской области" (инв. № 122073)

(наименование объекта, местоположение границ которого описано)

**Раздел 4****Схема расположения границ публичного сервитута****Выносной лист №77**

**Масштаб 1:6500**

Используемые условные знаки и обозначения приведены на отдельной странице в конце раздела.

Подпись  *Беляева О. В.* Дата *17 ноября 2022 г.*

Место для оттиска печати (при наличии) лица, составившего описание местоположения границ объекта



### ОПИСАНИЕ МЕСТОПОЛОЖЕНИЯ ГРАНИЦ

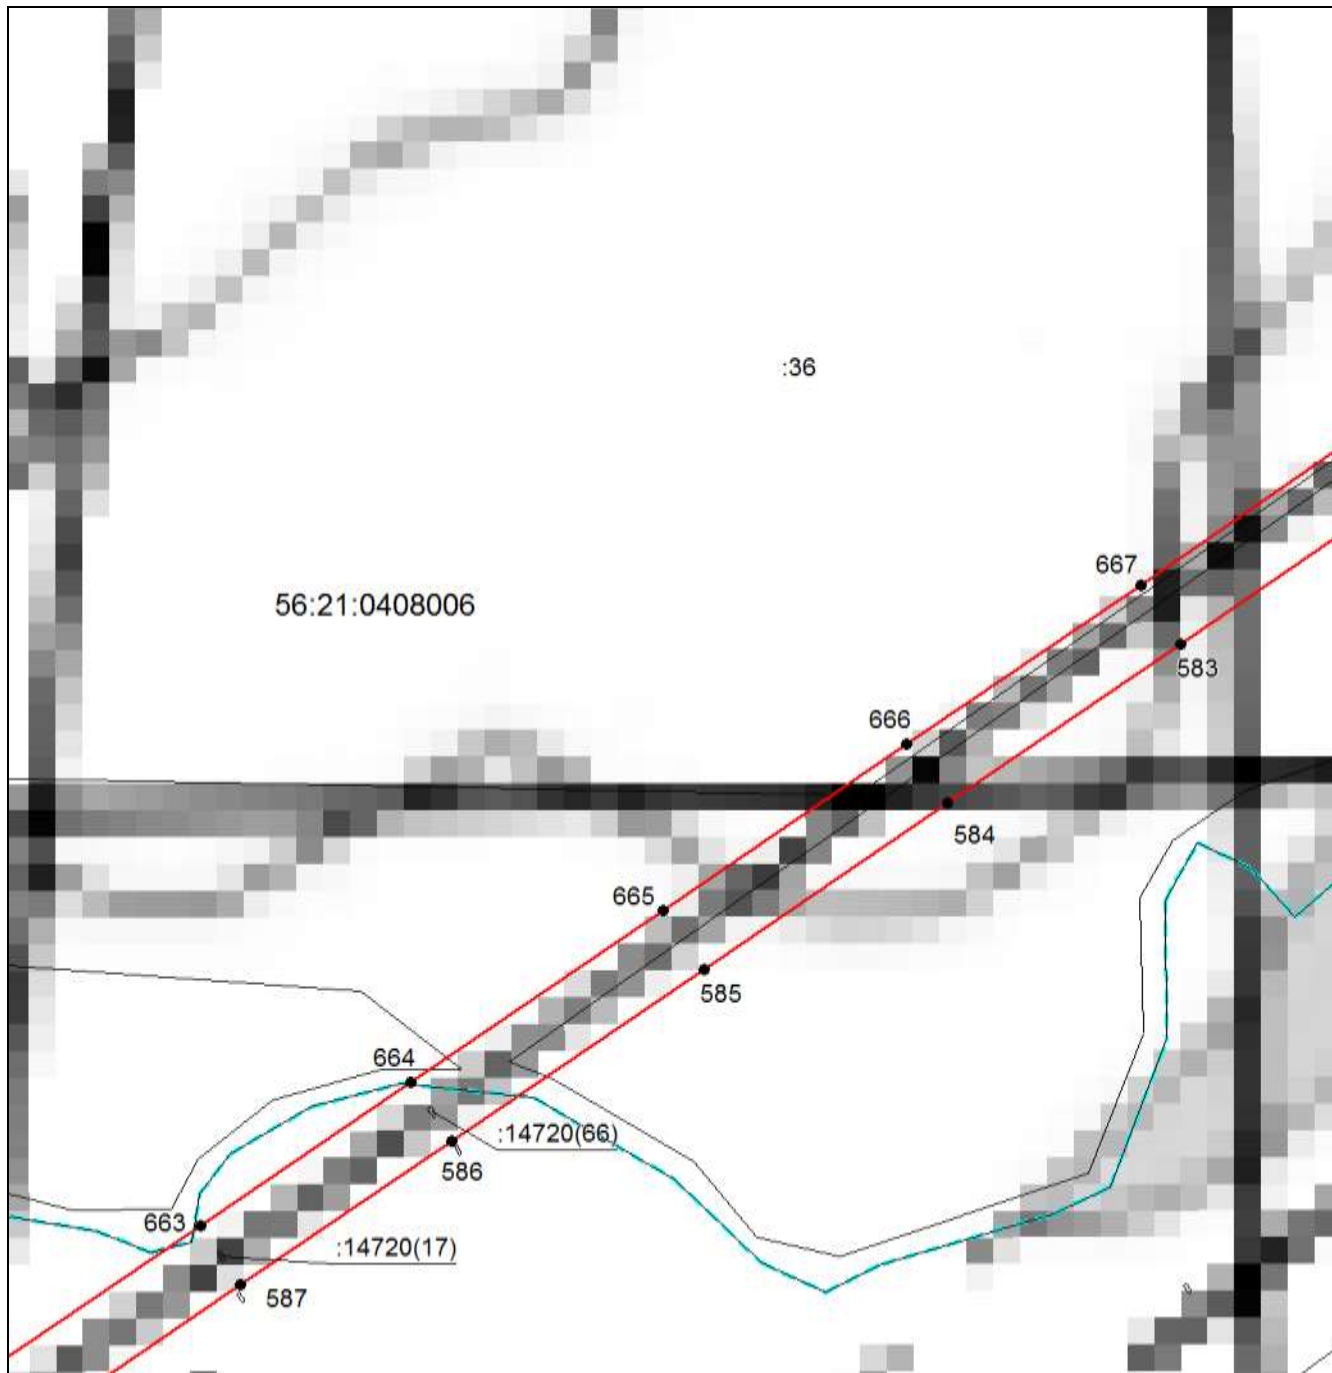
Публичный сервитут в целях размещения существующего линейного объекта электросетевого хозяйства "ВЛ-220кВ Кумертауская ТЭЦ - Гелий-3 по Оренбургской области" (инв. № 122073)

(наименование объекта, местоположение границ которого описано)

#### Раздел 4


#### Схема расположения границ публичного сервитута

#### Выносной лист №78



Масштаб 1:6500

Используемые условные знаки и обозначения приведены на отдельной странице в конце раздела.

Подпись  *Белева О. В.* Дата 17 ноября 2022 г.

Место для оттиска печати (при наличии) лица, составившего описание местоположения границ объекта

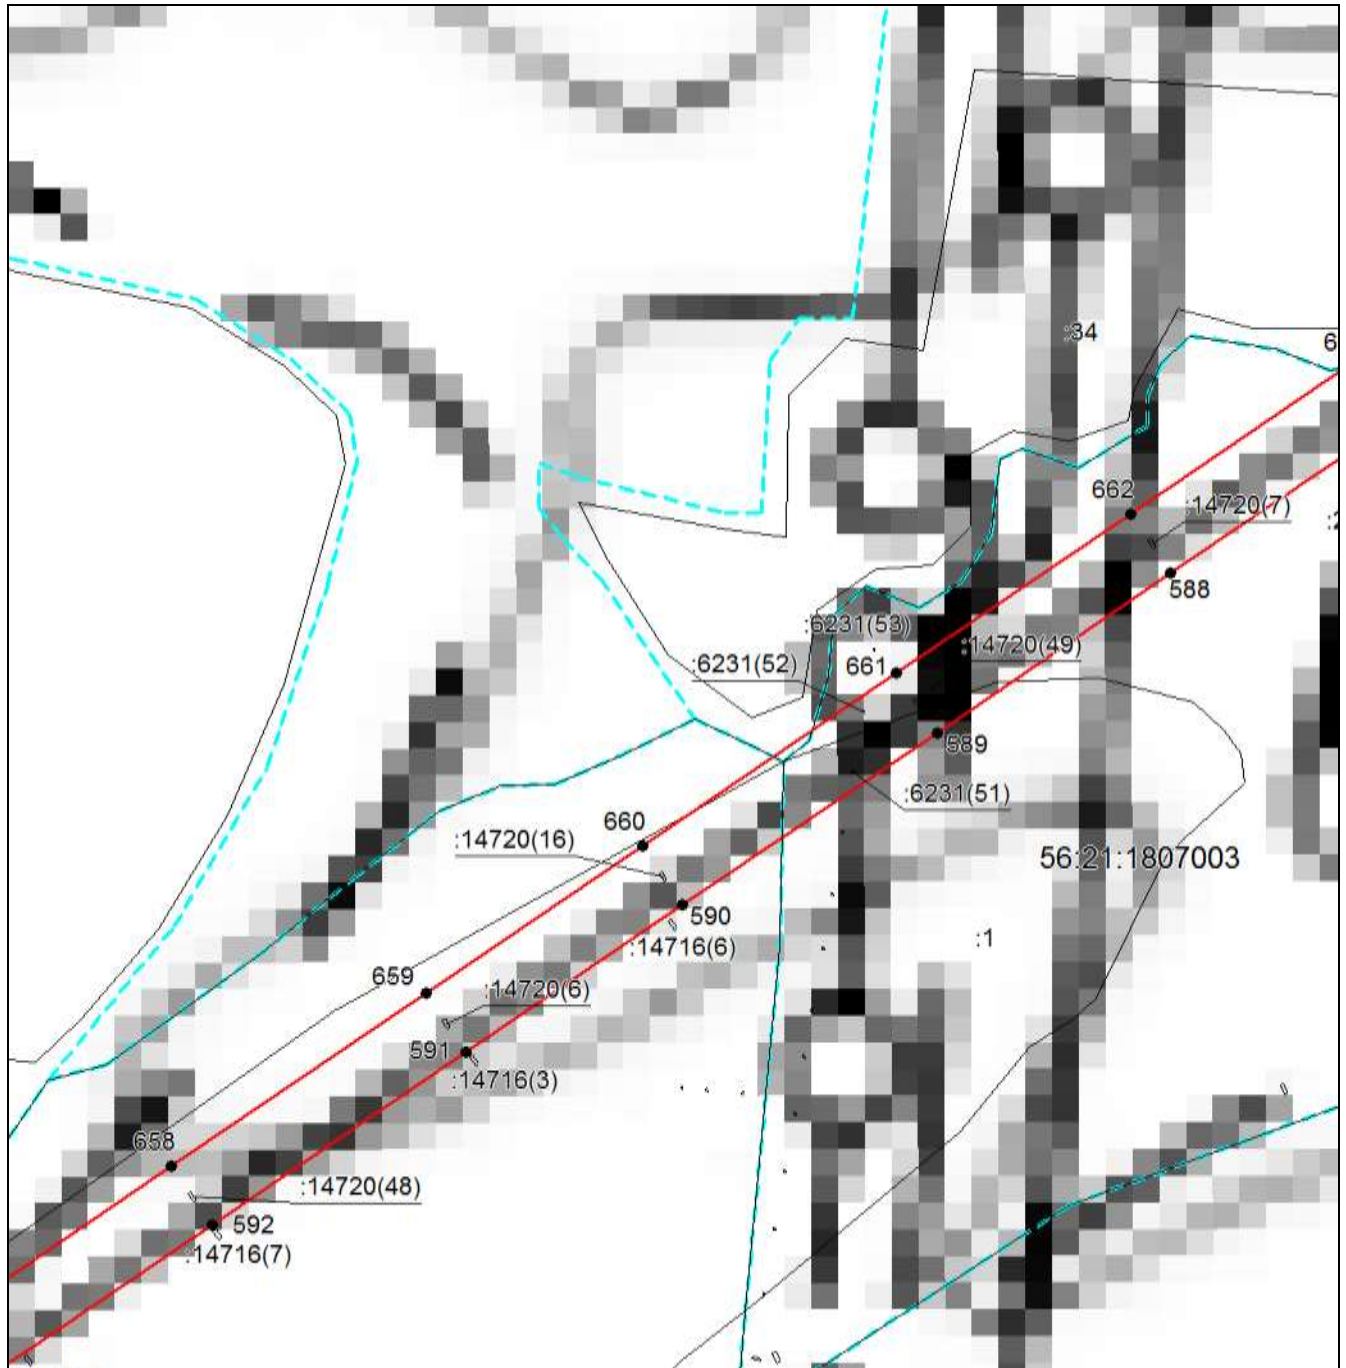




**ОПИСАНИЕ МЕСТОПОЛОЖЕНИЯ ГРАНИЦ**

Публичный сервитут в целях размещения существующего линейного объекта электросетевого хозяйства "ВЛ-220кВ Кумертауская ТЭЦ - Гелий-3 по Оренбургской области" (инв. № 122073)

(наименование объекта, местоположение границ которого описано)

**Раздел 4****Схема расположения границ публичного сервитута****Выносной лист №79**

Масштаб 1:6500

Используемые условные знаки и обозначения приведены на отдельной странице в конце раздела.

Подпись *Беляева О. В.* Дата 17 ноября 2022 г.

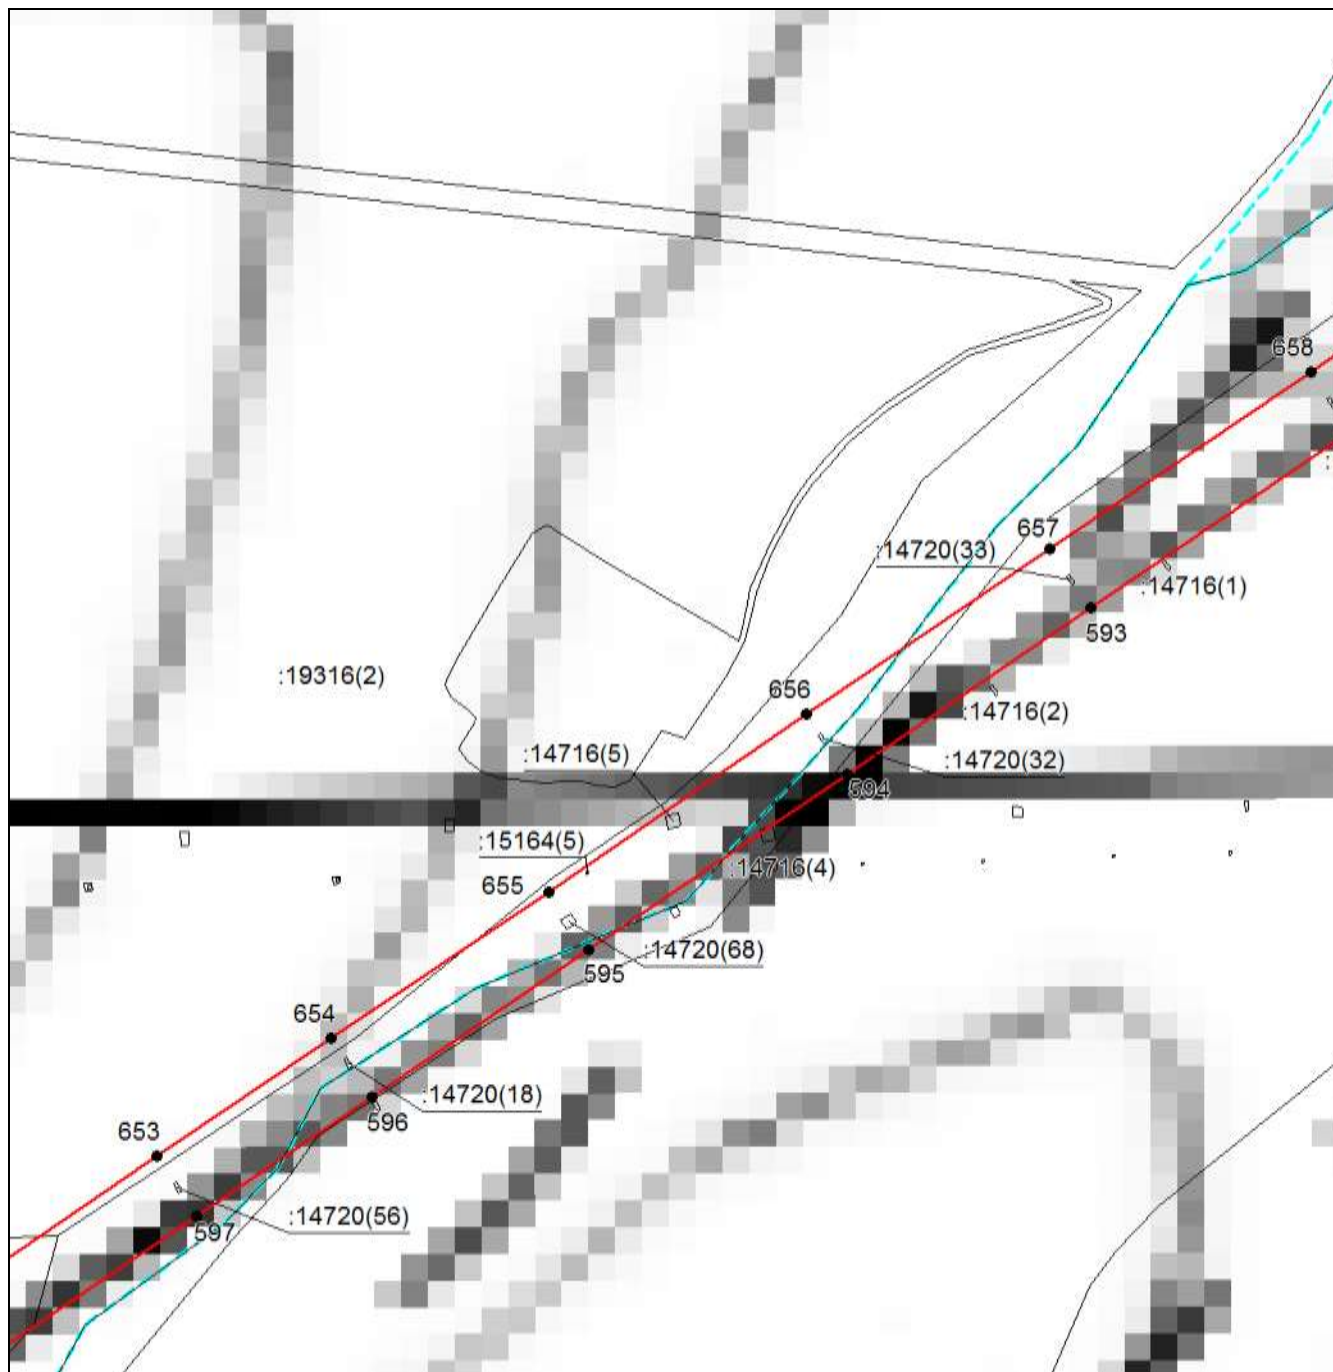
Место для оттиска печати (при наличии) лица, составившего описание местоположения границ объекта



**ОПИСАНИЕ МЕСТОПОЛОЖЕНИЯ ГРАНИЦ**

Публичный сервитут в целях размещения существующего линейного объекта электросетевого хозяйства "ВЛ-220кВ Кумертауская ТЭЦ - Гелий-3 по Оренбургской области" (инв. № 122073)

(наименование объекта, местоположение границ которого описано)

**Раздел 4****Схема расположения границ публичного сервитута****Выносной лист №80****Масштаб 1:6500**

Используемые условные знаки и обозначения приведены на отдельной странице в конце раздела.

Подпись  Беляева О. В. Дата 17 ноября 2022 г.

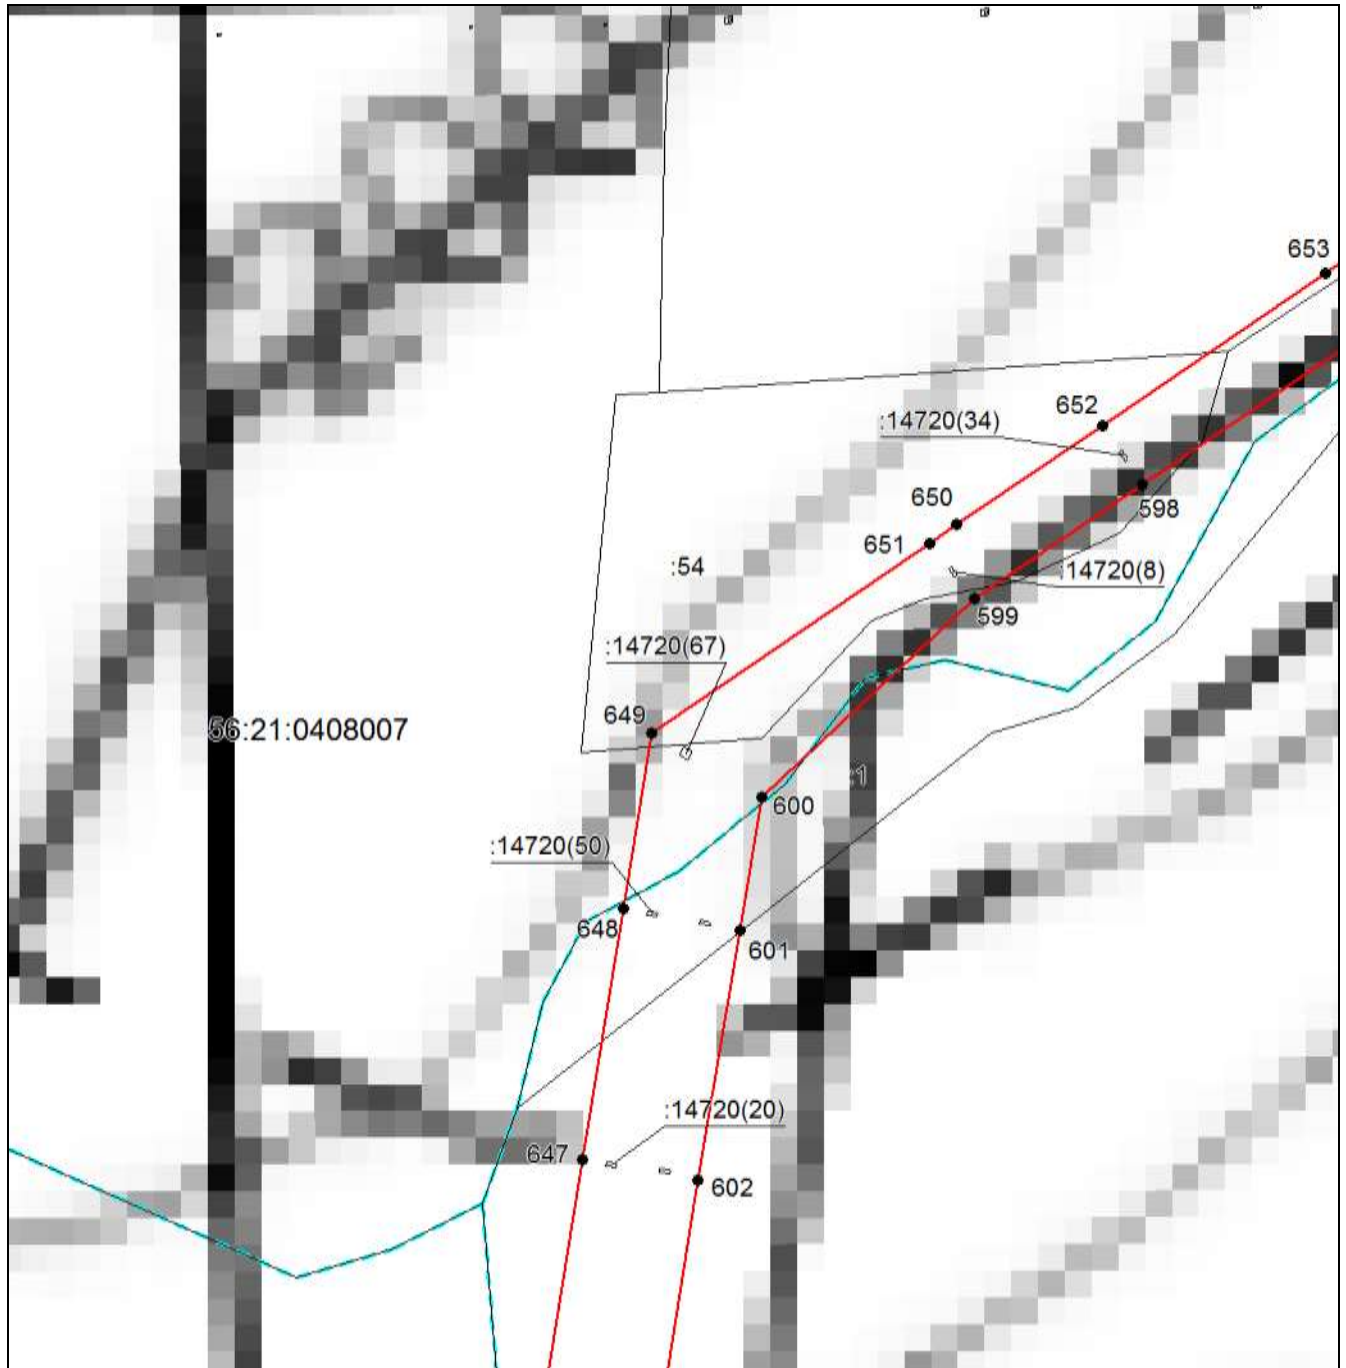
Место для оттиска печати (при наличии) лица, составившего описание местоположения границ объекта



**ОПИСАНИЕ МЕСТОПОЛОЖЕНИЯ ГРАНИЦ**


Публичный сервитут в целях размещения существующего линейного объекта электросетевого хозяйства "ВЛ-220кВ Кумертауская ТЭЦ - Гелий-3 по Оренбургской области" (инв. № 122073)

(наименование объекта, местоположение границ которого описано)

**Раздел 4****Схема расположения границ публичного сервитута****Выносной лист №81**

**Масштаб 1:6500**

Используемые условные знаки и обозначения приведены на отдельной странице в конце раздела.

Подпись  Беляева О. В. Дата 17 ноября 2022 г.

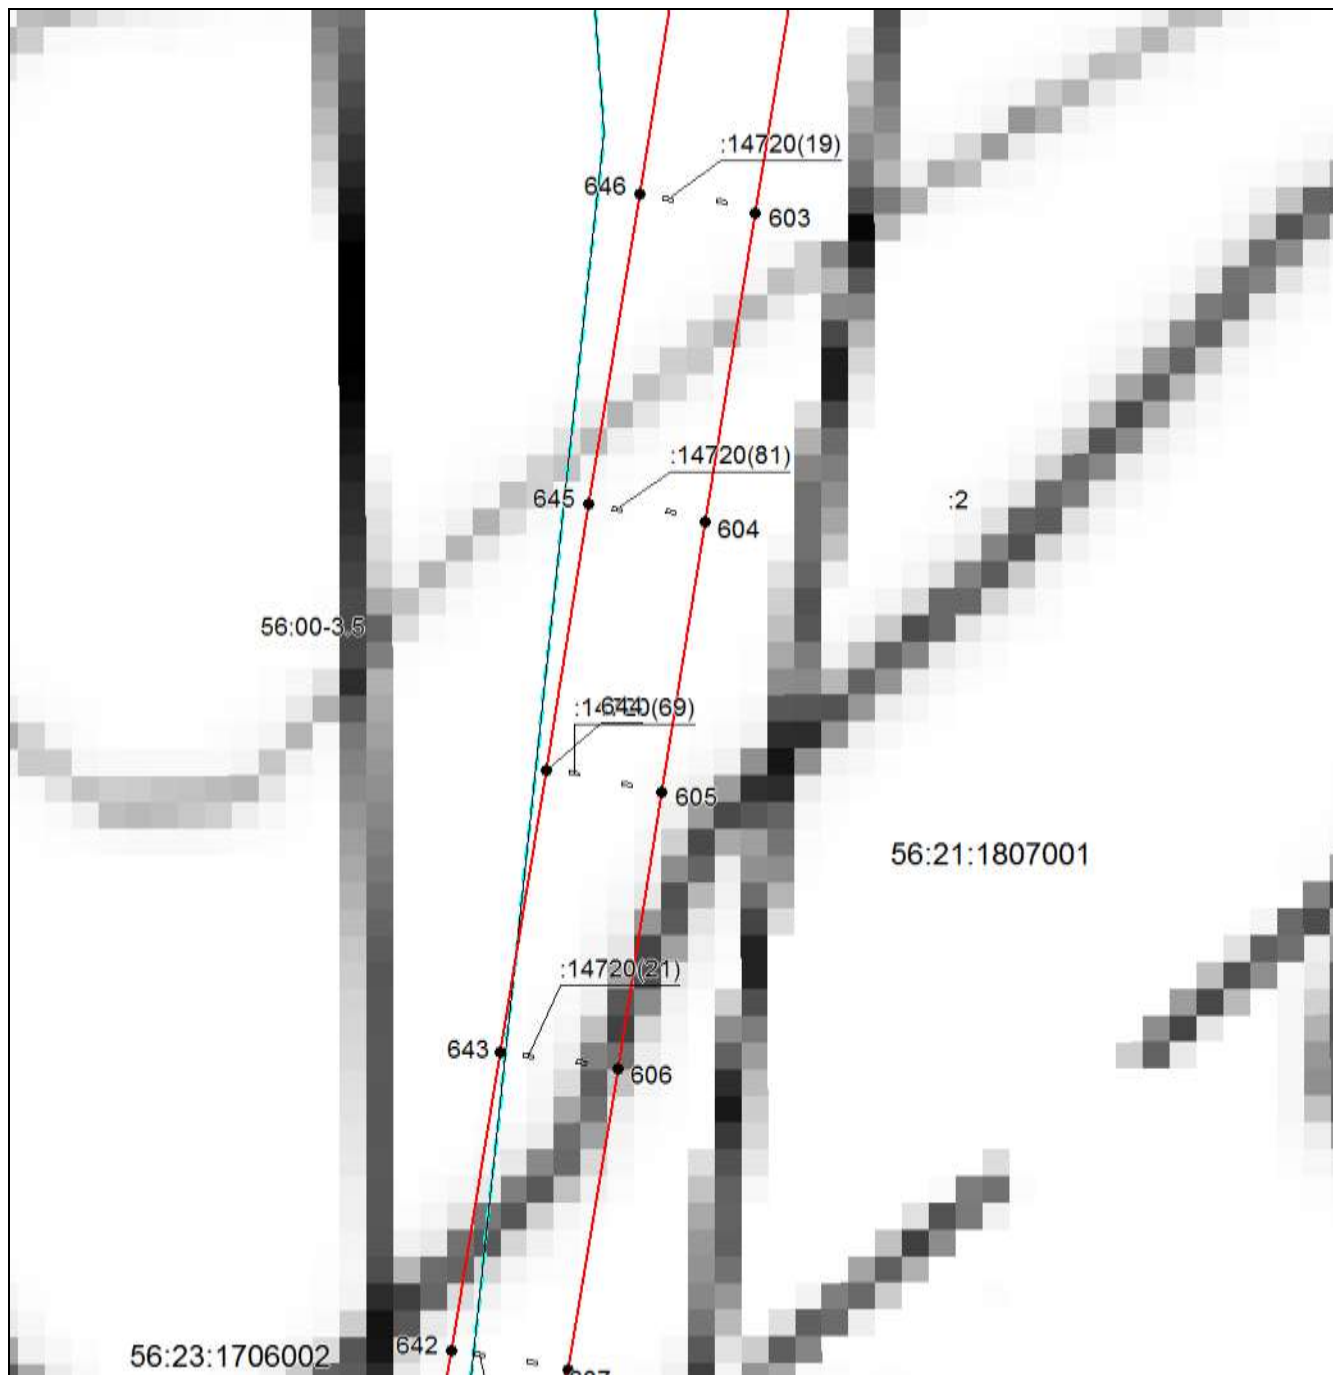
Место для оттиска печати (при наличии) лица, составившего описание местоположения границ объекта



**ОПИСАНИЕ МЕСТОПОЛОЖЕНИЯ ГРАНИЦ**


Публичный сервитут в целях размещения существующего линейного объекта электросетевого хозяйства "ВЛ-220кВ Кумертауская ТЭЦ - Гелий-3 по Оренбургской области" (инв. № 122073)

(наименование объекта, местоположение границ которого описано)

**Раздел 4****Схема расположения границ публичного сервитута****Выносной лист №82**

**Масштаб 1:6500**

Используемые условные знаки и обозначения приведены на отдельной странице в конце раздела.

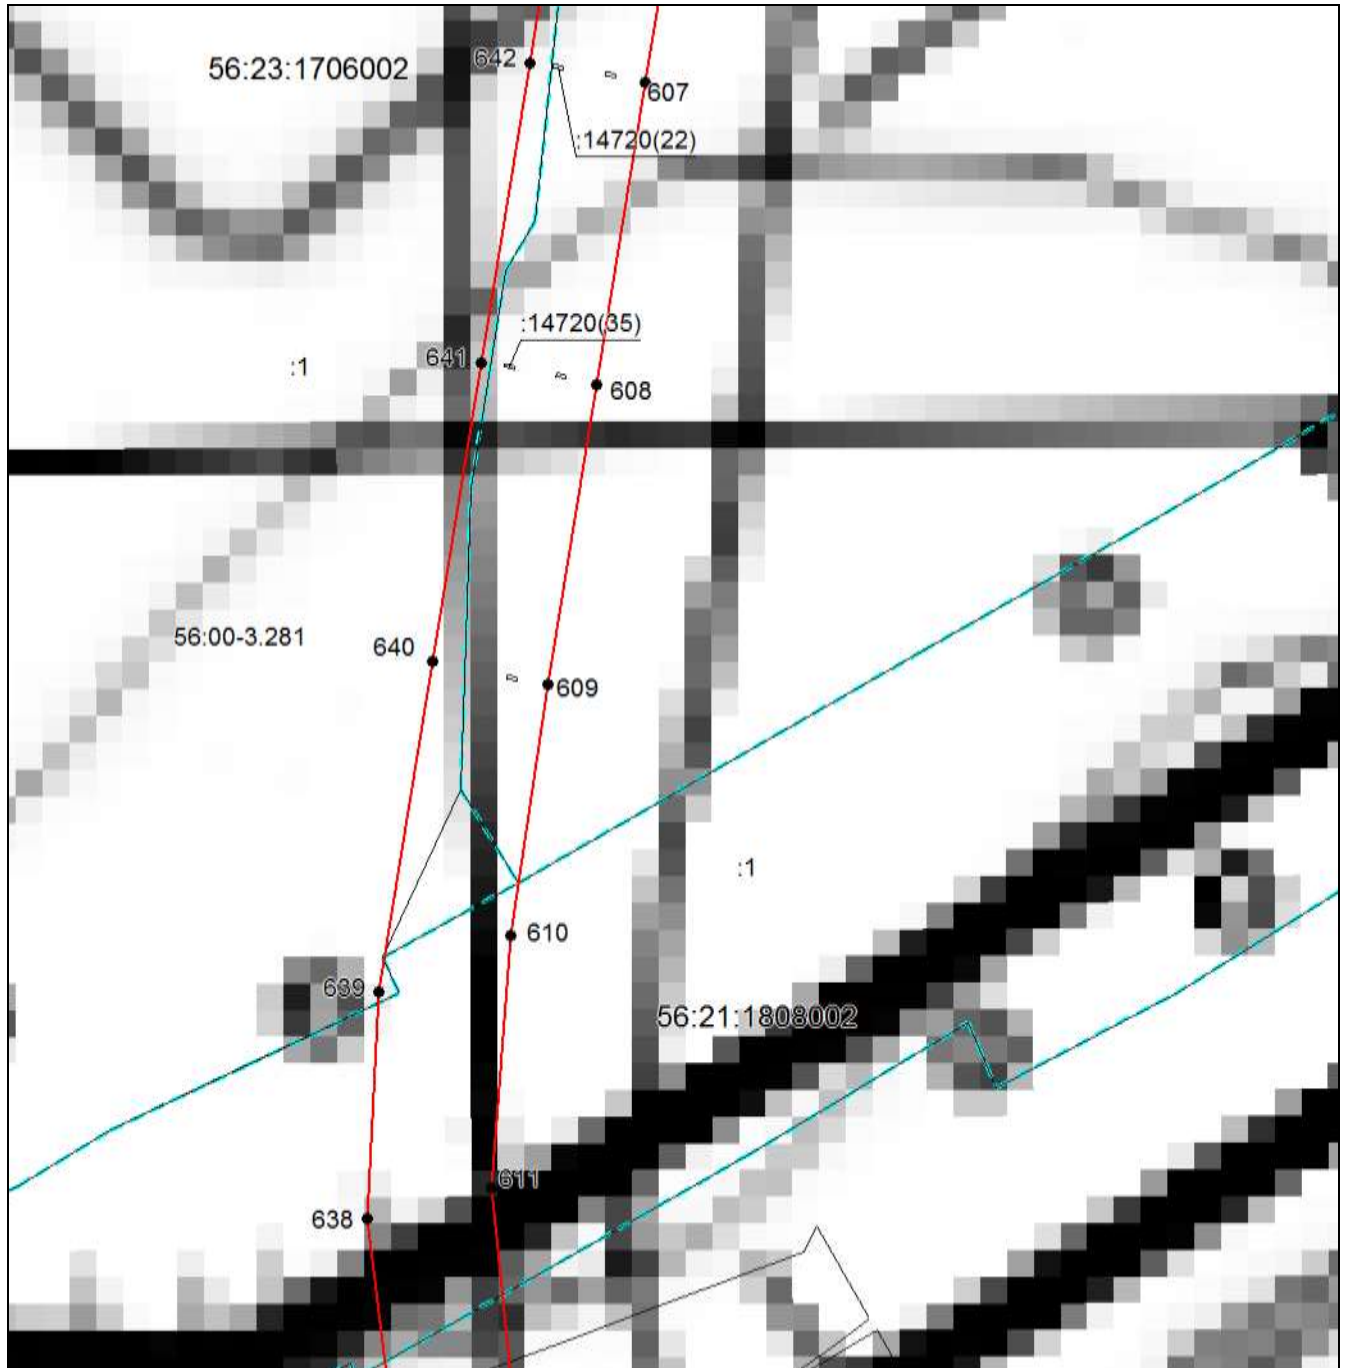
Подпись  Беляева О. В. Дата 17 ноября 2022 г.

Место для оттиска печати (при наличии) лица, составившего описание местоположения границ объекта

**ОПИСАНИЕ МЕСТОПОЛОЖЕНИЯ ГРАНИЦ**


Публичный сервитут в целях размещения существующего линейного объекта электросетевого хозяйства "ВЛ-220кВ Кумертауская ТЭЦ - Гелий-3 по Оренбургской области" (инв. № 122073)

(наименование объекта, местоположение границ которого описано)

**Раздел 4****Схема расположения границ публичного сервитута****Выносной лист №83**

**Масштаб 1:6500**

Используемые условные знаки и обозначения приведены на отдельной странице в конце раздела.

Подпись  Беляева О. В. Дата 17 ноября 2022 г.

Место для оттиска печати (при наличии) лица, составившего описание местоположения границ объекта



## ОПИСАНИЕ МЕСТОПОЛОЖЕНИЯ ГРАНИЦ

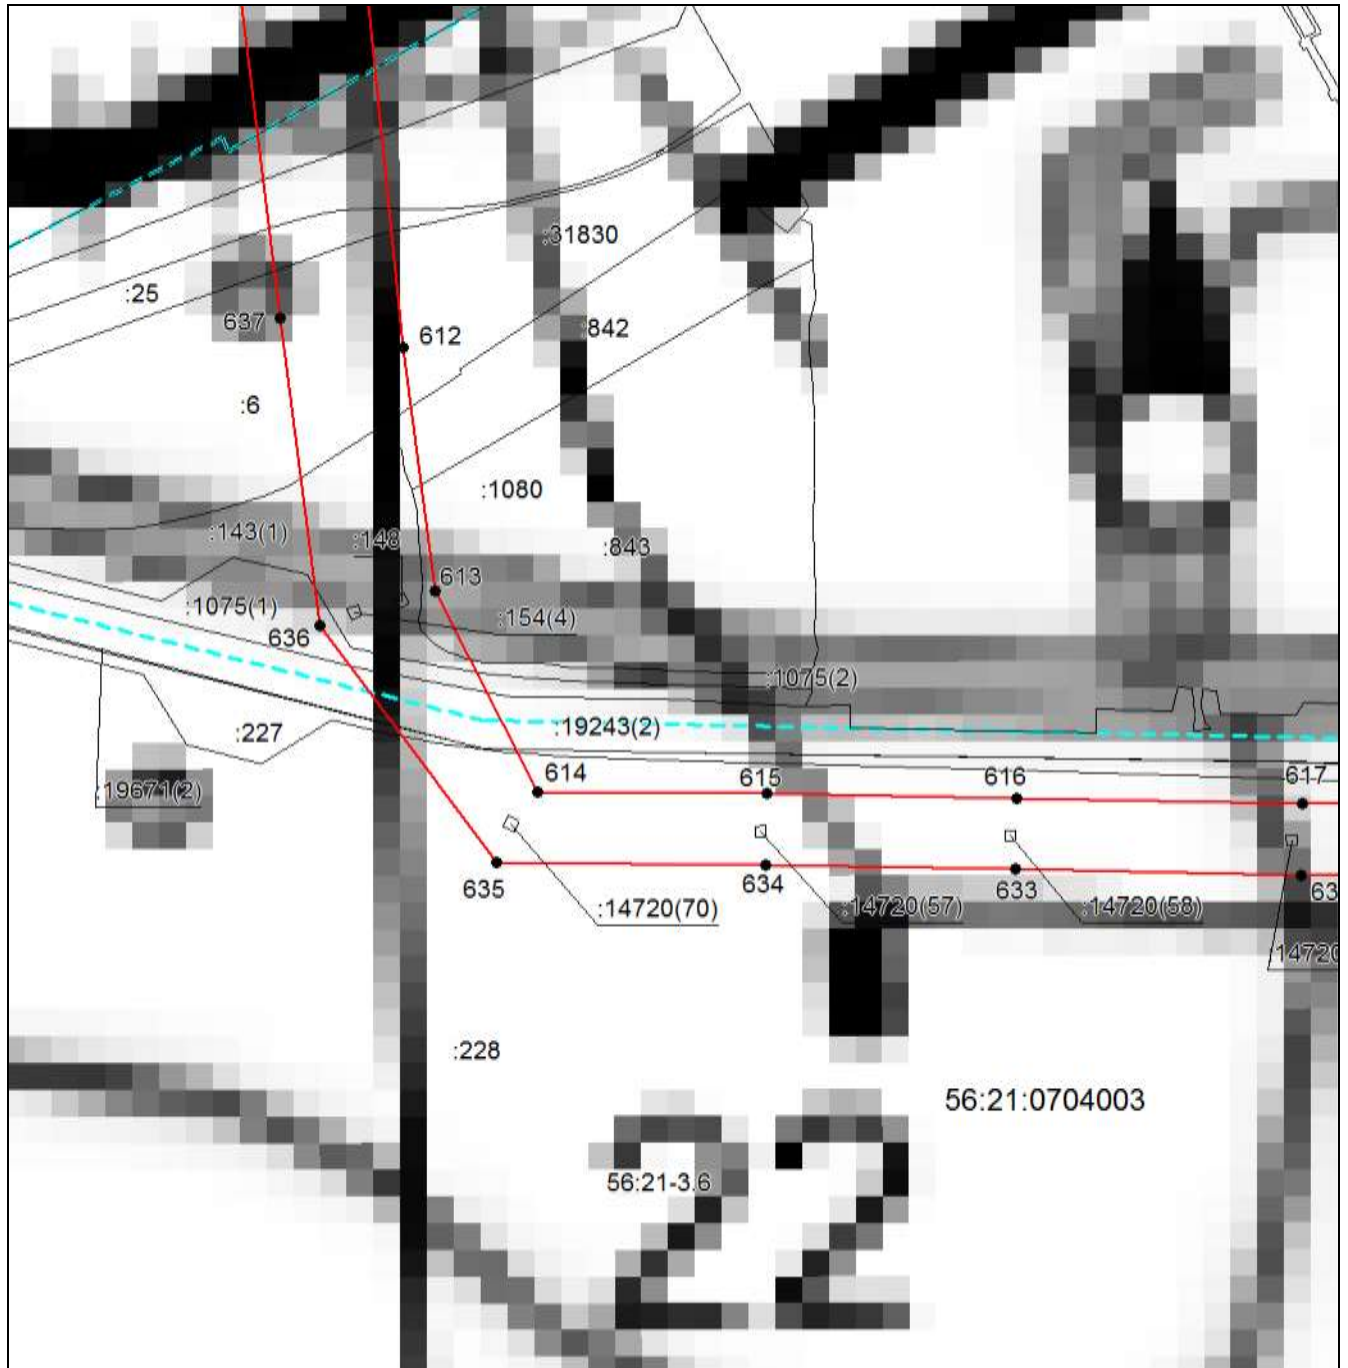
Публичный сервитут в целях размещения существующего линейного объекта электросетевого хозяйства "ВЛ-220кВ Кумертауская ТЭЦ - Гелий-3 по Оренбургской области" (инв. № 122073)

(наименование объекта, местоположение границ которого описано)

### Раздел 4

### Схема расположения границ публичного сервитута

#### Выносной лист №84



Масштаб 1:6500

Используемые условные знаки и обозначения приведены на отдельной странице в конце раздела.

Подпись *Беляева О. В.* Дата 17 ноября 2022 г.

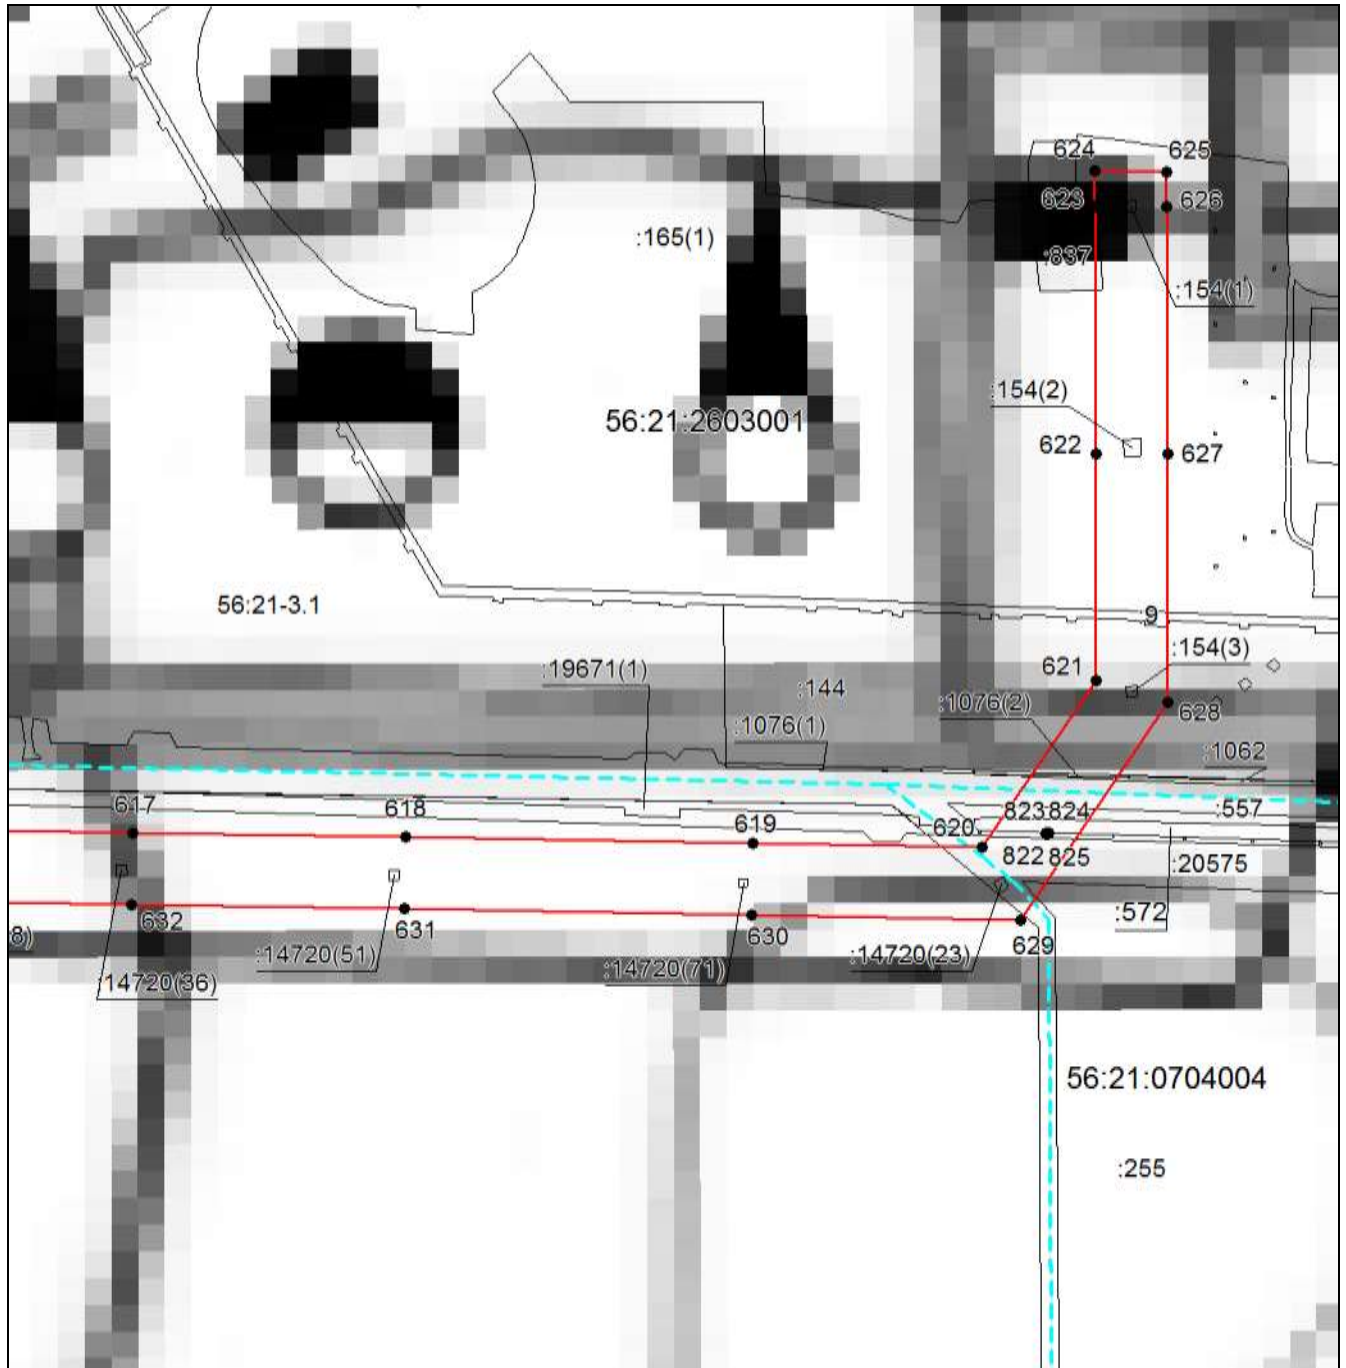
Место для оттиска печати (при наличии) лица, составившего описание местоположения границ объекта



**ОПИСАНИЕ МЕСТОПОЛОЖЕНИЯ ГРАНИЦ**

Публичный сервитут в целях размещения существующего линейного объекта электросетевого хозяйства "ВЛ-220кВ Кумертауская ТЭЦ - Гелий-3 по Оренбургской области" (инв. № 122073)

(наименование объекта, местоположение границ которого описано)

**Раздел 4****Схема расположения границ публичного сервитута****Выносной лист №85**

**Масштаб 1:6500**

Используемые условные знаки и обозначения приведены на отдельной странице в конце раздела.

Подпись *Беляева О. В.* Дата 17 ноября 2022 г.

Место для оттиска печати (при наличии) лица, составившего описание местоположения границ объекта








**ОПИСАНИЕ МЕСТОПОЛОЖЕНИЯ ГРАНИЦ**

**Публичный сервитут в целях размещения существующего линейного объекта электросетевого хозяйства "ВЛ-220кВ Кумертауская ТЭЦ - Гелий-3 по Оренбургской области" (инв. № 122073)**

(наименование объекта, местоположение границ которого описано)

**Раздел 4****Схема расположения границ публичного сервитута****Используемые условные знаки и обозначения:**

-  – граница объекта,
-  – установленная граница муниципального образования,
-  – установленная граница населенного пункта,
-  – граница земельного участка,
-  – характерная точка объекта.





Публичное акционерное общество «Газпром»  
(ПАО «Газпром»)

ул. Наметкина, д. 16, Москва, ГСП-7, 117997, тел.: (495) 719-30-01, факс: (495) 719-83-33, телекс: 411467 GAZ RU  
e-mail: gazprom@gazprom.ru, www.gazprom.ru  
ОКПО 00040778, ОГРН 1027700070518, ИНН 7736050003, КПП 997250001

## ДОВЕРЕННОСТЬ

« 17 » сентября 2018 г.

№ 01/04/04-6479

Публичное акционерное общество «Газпром» (ПАО «Газпром»), место нахождения: Российская Федерация, г.Москва, зарегистрировано Московской регистрационной палатой 25 февраля 1993 года № 022.726, Свидетельство о внесении записи в Единый государственный реестр юридических лиц о юридическом лице, зарегистрированном до 1 июля 2002 года, серии 77 № 007377402, ОГРН 1027700070518, ИНН 7736050003, в лице Председателя Правления ПАО «Газпром» Алексея Борисовича Миллера, действующего на основании Устава, настоящей доверенностью уполномочивает **Общество с ограниченной ответственностью «Газпром энерго»** (ООО «Газпром энерго»), место нахождения: Российская Федерация, 117939, Москва, ул. Строителей, д. 8, корп. 1, зарегистрировано Государственным учреждением Московской регистрационной палатой 27 июля 1998 года № 555.057, Свидетельство о внесении записи в Единый государственный реестр юридических лиц о юридическом лице, зарегистрированном до 1 июля 2002 года, серии 77 № 007115968, ОГРН 1027739841370, ИНН 7736186950, от имени ПАО «Газпром» в рамках агентских договоров от 12 октября 2006 г. № б/н и от 16 октября 2006 г. № 6/0299/3 между ПАО «Газпром» и ООО «Газпром энерго»:

- заключать:

договоры аренды (субаренды) земельных (лесных) участков (далее – договоры);

дополнительные соглашения к договорам, а также соглашения об их расторжении;

соглашения об установлении (прекращении) сервитутов;

- совершать действия, связанные с:

оформлением прав ПАО «Газпром» на земельные (лесные) участки; государственной регистрацией наличия, возникновения, перехода и прекращения прав ПАО «Газпром» на недвижимое имущество, ограничения прав и обременения недвижимого имущества;

осуществлением государственного кадастрового учета объектов недвижимого имущества, в том числе земельных (лесных) участков; постановкой указанных объектов на учет; снятием их с учета; учетом изменений объектов; учетом частей объектов; учетом адреса правообладателя;

внесением в Единый государственный реестр недвижимости сведений о границах зон с особыми условиями использования территорий;

1.17. 001808

внесением изменений и исправлением технических и реестровых ошибок в записях Единого государственного реестра недвижимости;

государственной регистрацией договоров, дополнительных соглашений к ним, соглашений об их расторжении, сервитутов, прекращения сервитутов; внесением арендной платы по договорам;

- получать сведения, внесенные в Единый государственный реестр недвижимости;

- подписывать документы, в том числе заявления о возврате (зачете) суммы излишне уплаченного (взысканного, подлежащего возмещению) налога (сбора, страховых взносов, пеней, штрафа), декларации об объекте недвижимого имущества, документы, связанные с исполнением договоров, включая акты сверки расчетов с арендодателями, а также представлять и получать документы, в том числе по переводу земельных участков из одной категории в другую; выписки из Единого государственного реестра недвижимости и Единого государственного реестра юридических лиц; зарегистрированные договоры, дополнительные соглашения к ним и соглашения об их расторжении и совершать действия, необходимые для выполнения настоящего поручения.

Доверенность выдана с правом передоверия работникам ООО «Газпром энерго».

Срок действия доверенности – пять лет.

Совершено в городе Москве, Российская Федерация, семнадцатого сентября две тысячи восемнадцатого года.

**Председатель Правления**



*А.Б. Миллер*  
**А.Б. Миллер**

Российская Федерация  
Город Москва

Семнадцатого сентября две тысячи восемнадцатого года

Настоящая доверенность удостоверена мной, Мельниковой Еленой Анатольевной, нотариусом города Москвы.

Содержание доверенности соответствует волеизъявлению лица, выдавшего доверенность.

Доверенность подписана в моем присутствии.

Личность подписавшего доверенность установлена, его дееспособность проверена. Правоспособность юридического лица и полномочия его представителя проверены.

Зарегистрировано в реестре: № 77/366-н/77-2018-1-1385

Взыскано государственной пошлины (по тарифу): 750 руб. 00 коп.

Уплачено за оказание услуг правового  
и технического характера: 2 000 руб. 00 коп.

Нотариальное действие совершено вне помещения нотариальной конторы по адресу: г. Москва, ул. Намёткина, дом 16.



**Е.А. Мельникова**

77 А Г 4745702

## ДОВЕРЕННОСТЬ

Российская Федерация, Город Москва.  
Восемнадцатого ноября две тысячи двадцатого года.

**Общество с ограниченной ответственностью «Газпром энерго»**, место нахождения: 117939, город Москва, улица Строителей, дом 8, корпус 1, зарегистрированное в Едином государственном реестре юридических лиц Межрайонной инспекцией Министерства Российской Федерации по налогам и сборам №39 по г. Москве 20 декабря 2002 года с присвоением основного государственного регистрационного номера (ОГРН): 1027739841370, Московской регистрационной палатой 27 июля 1998 года за номером 555.057, идентификационный номер налогоплательщика (ИНН): 7736186950, код причины постановки на учет (КПП): 773601001. Устав утвержден решением Участника ООО "Газпром энерго" № 242 от 16 октября 2018 года, зарегистрирован Межрайонной ИФНС России № 46 по г. Москве 22 ноября 2018 года, ГРН: 9187749648792, выписка из ЕГРЮЛ, сформированная в электронной форме на официальном сайте ФНС России и полученная с использованием телекоммуникационной сети Интернет по состоянию на 18 ноября 2020 года, подписанная усиленной квалифицированной электронной подписью, в лице **Генерального директора Дятлова Романа Евгеньевича**,

действующего на основании Устава, действующее на основании доверенности, удостоверенной 19 августа 2020 года **Захаровым Н.В.**, нотариусом нотариального округа Санкт-Петербург, в реестре за № 78/98-п/78-2020-3-2030, от имени **Публичного акционерного общества «Газпром»**, место нахождения: Российская Федерация, г. Москва, зарегистрированного в Едином государственном реестре юридических лиц с присвоением основного государственного регистрационного номера (ОГРН): 1027700070518, идентификационный номер налогоплательщика (ИНН): 7736050003, выписка из ЕГРЮЛ, сформированная в электронной форме на официальном сайте ФНС России и полученная с использованием телекоммуникационной сети Интернет по состоянию на 18 ноября 2020 года, подписанная усиленной квалифицированной электронной подписью,

настоящей доверенностью уполномочивает **Кузнецову Ольгу Михайловну**,

**Неклюдову Наталью Валерьевну**.



быть представителями Общества и совершать действия, связанные с государственной регистрацией договоров аренды земельных (лесных) участков, дополнительных соглашений к ним, соглашений об их расторжении, сервитутов, в том числе внесением в Единый государственный реестр недвижимости изменений в части уточнения границ публичного сервитута; извещением правообладателей земельных участков о возможном установлении публичного сервитута, направлением копии решения об установлении публичного сервитута правообладателям земельных участков;

внесением платы по договорам аренды земельных (лесных) участков, платы по соглашениям об установлении сервитутов, платы за публичный сервитут, по соглашениям об осуществлении публичных сервитутов (в том числе в депозит нотариуса); внесением платы в депозит нотариуса в качестве исполнения обязательств ПАО «Газпром» по оплате правообладателям земельных участков возмещения за изъятие для государственных или муниципальных нужд земельные участки, возмещении правообладателям земельных участков убытков, в том числе упущенной выгоды, причиненных осуществлением публичных сервитутов (в том числе в депозит нотариуса), платы по соглашениям о возмещении арендодателям земельных участков убытков, в том числе упущенной выгоды (в том числе в депозит нотариуса);

оформлением прав ПАО «Газпром» на земельные (лесные) участки, в том числе с отводом и возвратом земельных (лесных) участков, переводом их из одной категории в другую;

изменением видов разрешенного использования земельных участков;

внесением изменений и исправлением технических ошибок в записях Единого государственного реестра недвижимости;

подачей заявлений о постановке на государственный кадастровый учет объектов недвижимого имущества (объектов капитального строительства и земельных (лесных) участков), принадлежащих ПАО «Газпром», об учете изменений земельных участков, о снятии с государственного кадастрового учёта объектов недвижимого имущества, о государственном кадастровом учете изменений уникальных характеристик объектов недвижимого имущества или сведений, внесенных в Единый государственный реестр недвижимости, запросов о представлении сведений, внесенных в Единый государственный реестр недвижимости;

получением сведений, содержащихся в Едином государственном реестре недвижимости, о любом объекте недвижимого имущества ПАО «Газпром»;

внесением в Единый государственный реестр недвижимости сведений о границах охранных зон, установленных в отношении объектов недвижимого имущества ПАО «Газпром»;

проведением согласования местоположения границ земельных участков;

информированием уполномоченных органов государственной власти об объемах и породном составе вырубаемой древесины на арендованных ПАО «Газпром» лесных участках;

осуществлением оценки технического состояния автомобильных дорог, их укреплением или принятием специальных мер по обустройству автомобильных дорог, их участков, а также пересекающих автомобильную дорогу сооружений и инженерных коммуникаций;

представлять интересы в органах государственной власти и местного самоуправления при осуществлении государственного контроля (надзора) и муниципального контроля;

в Федеральном автономном учреждении «Главное управление государственной экспертизы» и его филиалах, а также в органах государственной власти и местного самоуправления, учреждениях и организациях и их филиалах по вопросам согласования и проведения государственной или негосударственной экспертизы проектной документации и результатов инженерных изысканий по Объектам с правом подписания заявления о проведении государственной или негосударственной экспертизы, а также с правом представлять и получать документы и их дубликаты, в том числе с пометкой «Для служебного пользования»;

в федеральных органах исполнительной власти Российской Федерации в сфере культуры, связи, информационных технологий и массовых коммуникаций с правом представлять и получать заявки, заявления, справки, уведомления, расписываться в получении и представлении документов;



77 А Г 4745703

в Федеральной службе по экологическому, технологическому и атомному надзору и ее территориальных органах с правом представлять и получать заявки, заявления, справки, уведомления, договоры, дополнительные соглашения к договорам, акты сдачи-приемки оказанных услуг, заключения экспертиз, счета-фактуры, счета на оплату услуг и иные документы без права подписания данных документов; расписываться в получении и представлении документов;

в Федеральном государственном унитарном предприятии «Главный радиочастотный центр» и Федеральной службе по надзору в сфере связи, информационных технологий и массовых коммуникаций и их территориальных органах по вопросам получения (присвоения, назначения) радиочастот или радиочастотных каналов и регистрации РЭС с правом представлять и получать заявки, заявления, справки, уведомления, договоры, дополнительные соглашения к договорам, акты сдачи-приемки оказанных услуг, заключения экспертиз, счета-фактуры, счета на оплату услуг и иные документы с правом подписания данных документов, за исключением договоров, дополнительных соглашений к договорам; расписываться в получении и представлении документов; осуществлять разовую и ежегодную плату за использование радиочастотного спектра, оплату услуг по экспертизе электромагнитной совместимости;

в Федеральной службе государственной регистрации, кадастра и картографии и ее территориальных органах, в органах, осуществляющих управление и распоряжение земельными участками, по вопросам оформления прав на земельные (лесные) участки, включая кадастровую оценку, мониторинг земель и земельный контроль;

в Федеральном агентстве по управлению государственным имуществом;

в органах Федерального агентства лесного хозяйства, а также в органах государственной власти субъектов Российской Федерации и органах местного самоуправления, которым переданы отдельные полномочия Российской Федерации в области лесных отношений, с правом представлять и получать заявки, заявления, справки, уведомления, договоры аренды земельных (лесных) участков, дополнительные соглашения к ним, акты сдачи-приемки оказанных услуг, заключения экспертиз, счета-фактуры, счета на оплату услуг, и иные документы; расписываться в получении и представлении документов;

в органах государственной власти и местного самоуправления по вопросам подготовки распорядительных документов о представлении земельных участков, об уточнении площадей земельных участков, основанных на результатах выполненных топографо-геодезических и землеустроительных работ, с правом представлять и получать документы для издания соответствующих распоряжений, постановлений, а также по вопросам согласования проектной документации;

в органах государственной власти и местного самоуправления и их территориальных органах, организациях любых форм собственности и перед правообладателями земельных участков по вопросам выполнения работ по рекультивации земель, лесовосстановлению или лесоразведению;

в органах государственной власти и местного самоуправления и их территориальных органах по вопросам установления публичных сервитутов, включая участие в осмотрах земельных (лесных) участков, проводимых правообладателями по соглашениям об осуществлении публичных сервитутов, получения необходимых документов и информации, оформления публичных сервитутов в интересах

ПАО «Газпром» с правом подачи ходатайств об установлении публичного сервитута (в том числе документов и сведений, обосновывающих необходимость установления публичного сервитута), получения копии решения об установлении публичного сервитута, сведений о лицах,



подавших заявления об учете их прав (обременений прав) на земельные участки, способах связи с ними, копий документов, подтверждающих права указанных лиц на земельные участки, копии решения об отказе в установлении публичного сервитута;

в иных органах государственной власти и местного самоуправления, в том числе природоохранных органах, органах государственного строительного надзора, органах статистики по вопросу представления и получения заявлений, справок, уведомлений и других документов;

в кредитных организациях, в органах валютного контроля по оформлению паспортов сделок и иных документов и операций по договорам с иностранными контрагентами, заключенными от имени ПАО «Газпром»;

подписывать и подавать заявления на получение разрешений на строительство, разрешений на ввод Объектов в эксплуатацию, заявлений о предоставлении водных объектов в пользование, заявления о продлении срока действия разрешений на строительство; заявки на технологическое присоединение энергопринимающих устройств;

подписывать и представлять лесные декларации к договорам аренды лесных участков; отчеты об использовании, охране, защите, воспроизводстве лесов, лесоразведении;

представлять и получать в уполномоченных организациях характеристики лесных участков;

представлять разработанные в установленном порядке проекты освоения лесов к договорам аренды лесных участков на государственную экспертизу; получать заключения государственной экспертизы проектов освоения лесов;

принимать участия в осмотрах земельных (лесных) участков, проводимых арендодателями по договорам аренды земельных (лесных) участков; в выездных и документарных проверках земельных (лесных) участков, проводимых соответствующими территориальными органами Федеральной службы по надзору в сфере природопользования, Федеральной службы государственной регистрации, кадастра и картографии и иными контрольно-надзорными органами, а также подписывать соответствующие документы;

получать документы, включая разрешения на строительство, разрешения на ввод Объектов в эксплуатацию, решения о предоставлении водных объектов в пользование, кадастровые паспорта, технические планы, технические условия, в том числе на присоединение энергопринимающих устройств, исходные данные, сведений, внесенные в Единый государственный реестр недвижимости, документы по переводу земельных участков из одной категории в другую, выписки из Единого государственного реестра юридических лиц, зарегистрированные договоры аренды земельных (лесных) участков, дополнительные соглашения к ним и соглашения об их расторжении;

получать в федеральных органах исполнительной власти, органах государственной власти субъектов Российской Федерации, органах местного самоуправления распоряжения, постановления, решения, касающиеся отвода земельных участков, предварительного согласования места размещения проектируемых Объектов, разрешения на производство проектно-исследовательских работ, акты определения убытков, упущенной выгоды, а также стоимости убытков, связанных с восстановлением ухудшенного качества земель, правоустанавливающие и правоудостоверяющие документы на земельные участки, акты, счета и счета-фактуры, выставленные за оказанные услуги, связанные с оформлением землеотводной документации, предоставлением технических условий, осуществлением необходимых платежей;

получать в Федеральном агентстве лесного хозяйства, его территориальных органах и других уполномоченных организациях акты технического обследования лесных участков;

подавать в органы государственной власти и местного самоуправления всех необходимые документы, заявления;

представлять документы, в том числе заявления, справки, необходимые для оформления проектов освоения лесов, лесных деклараций;

принимать участие в аукционах по продаже права на заключение договоров аренды земельных участков из земель, находящихся в государственной или муниципальной собственности, с правом представлять, отзываться заявки на участие в указанных аукционах, вносить задаток, подписывать и получать протоколы аукционов;



77 А Г 4745704

принимать участие в работе комиссий по утверждению проектов планировки территории и проектов межевания территории, а также схем расположения земельных участков на кадастровом плане территории, комиссий по приему-передаче земельных (лесных) участков;

представлять и получать в уполномоченных организациях проекты планировки территории и проекты межевания территории, а также схемы расположения земельных участков на кадастровом плане территории;

получать распорядительные акты (решения) уполномоченных органов об утверждении документации по планировке территорий, совершать иные действия, связанные с данными поручениями.

Доверенность выдана сроком до **восемнадцатого августа две тысячи двадцать пятого года**, без права передоверия.

Текст настоящей доверенности прочитан вслух.

Я, Дятлов Роман Евгеньевич, подписавший настоящую доверенность, заверяю, что правовые последствия выдачи доверенности и порядок ее отмены мне нотариусом разъяснены. Текст доверенности соответствует моему волеизъявлению и полномочиям.

*Дятлов Роман Евгеньевич*

Российская Федерация, Город Москва  
Восемнадцатого ноября две тысячи двадцатого года

Настоящая доверенность удостоверена мной, Веселовой Ольгой Сергеевной, нотариусом города Москвы. Содержание доверенности соответствует волеизъявлению лица, выдавшего доверенность. Доверенность подписана в моем присутствии. Личность подписавшего доверенность установлена, его дееспособность проверена. Правоспособность юридических лиц и полномочия их представителей проверены.

Зарегистрировано в реестре: № 77/98-н/77-2020-4-759.

Взыскано государственной пошлины (по тарифу): 750 руб.

Уплачено за оказание услуг правового и технического характера: 2500 руб.

Место совершения нотариального действия: город Москва, улица Профсоюзная, дом 125.



*О.С. Веселова*

О.С. Веселова





Пропи́еровано  
скреплено печатью  
136 (два листа)  
(листов)  
Пропи́еровал:  
Белова О.В.