

«Утверждаю»
Заказчик: Жукина О.Г.

Жукина
« 8 » 08 (подпись) 20 16

КАРТА (ПЛАН) ГРАНИЦ

Номер кадастрового квартала: 56:21:2203001:72

Местоположение земельного участка, *Российская Федерация, Оренбургская область, Оренбургский р-н, Сергиевский сельсовет, хутор Красная Поляна, ул. Лесная, участок № 11Б*


Площадь земельного участка стоящего на 1 КН с кадастровым номером: 56:21:2203001:72- 874 кв. м.

Площадь земельного участка сформированного дополнительного к земельному участку с кадастровым номером: 56:21:2203001:72 - 181 кв. м.

Общая площадь земельного участка образованного путем перераспределения: 1055 кв.м.

Геодетические данные:

Название № межевого знака	Дирекционные углы (град., мин.)	Длины линий (м)
1-2	55° 32.3'	7.00
2-3	55° 33.5'	6.56
3-4	55° 54.4'	28.74
4-5	146° 55.0'	24.38
5-6	235° 22.7'	6.48
6-7	233° 39.6'	9.72
7-8	233° 25.2'	12.27
8-9	233° 27.6'	13.55
9-1	326° 10.1'	25.85

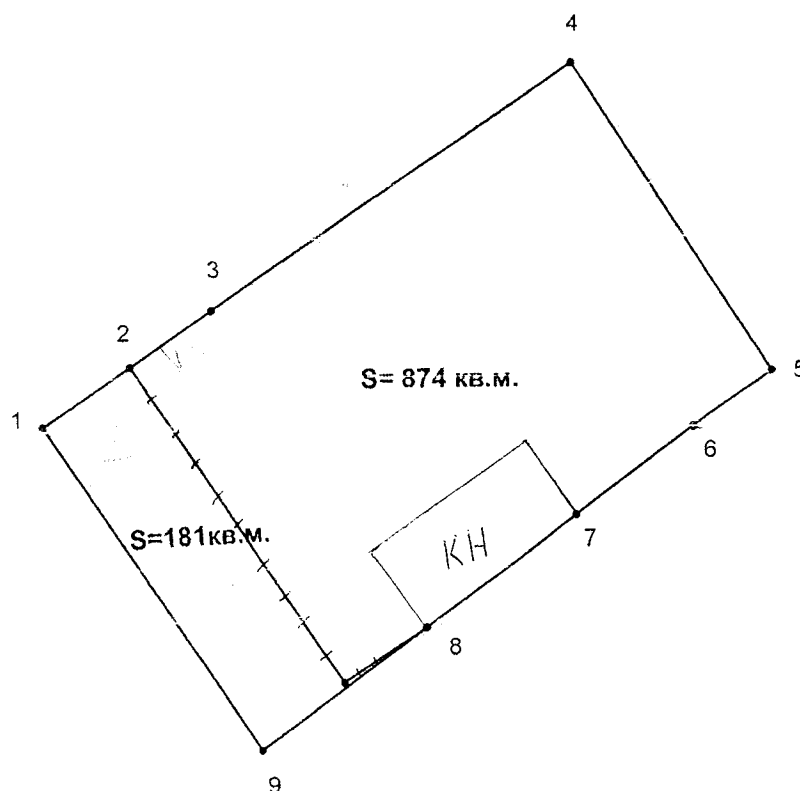

Масштаб 1:500

Описание границ смежных земельных участков:

от 1 до 2 территория администрации МО Сергиевский с/с

от 2 до 4 территория домовладения № 11 А (по ул. Лесная)

от 4 до 5 территория администрации МО Сергиевский с/с

от 5 до 9 территория администрации МО Сергиевский с/с

от 9 до 1 территория улицы Лесная

от ___ до ___ территория

Ограничения, обременения в пользовании: отсутствуют


Исполнитель работ:

Кадастровый инженер

Литина Н. В.
ФИО

Начальник МУП «Застройщик»

Резепкин А.И.

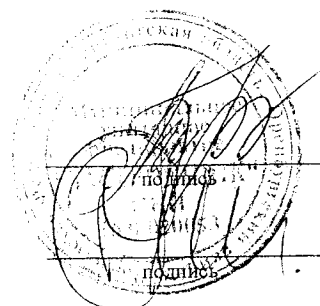

«18» 07 2016 г.