
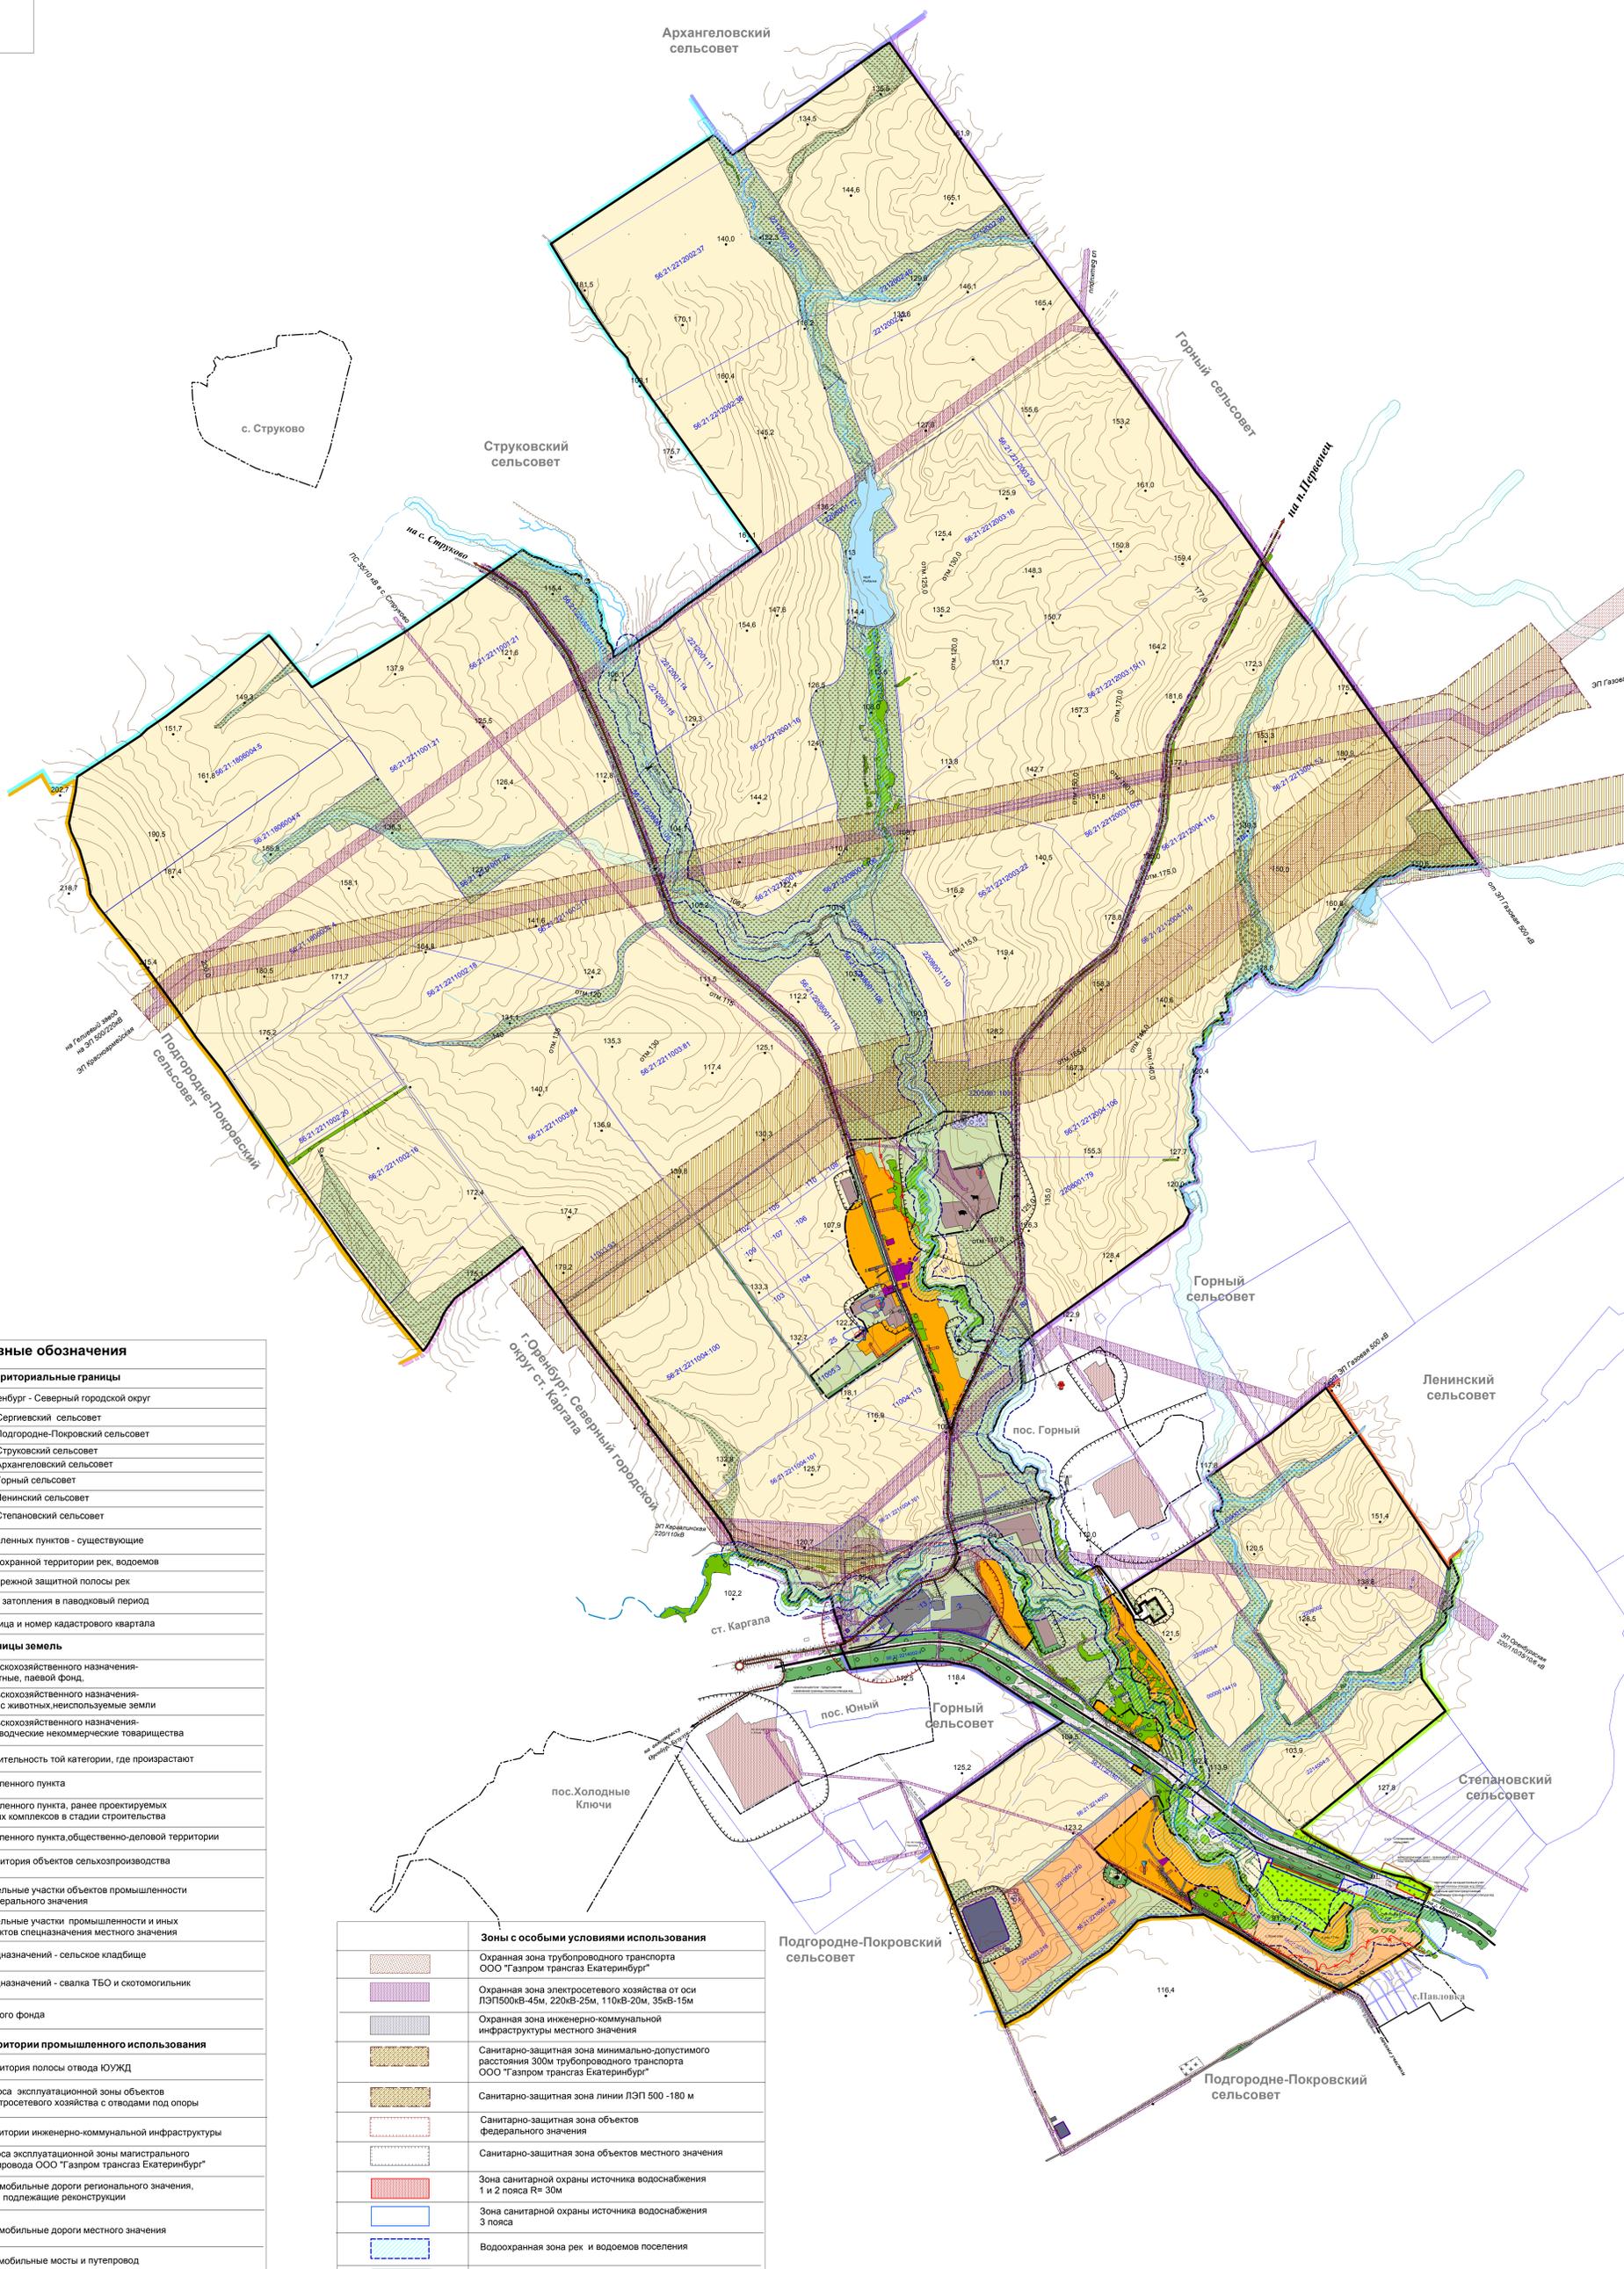


Карта зон с особыми условиями использования территории Сергиевского поселения

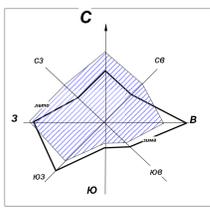

Условные обозначения	
<b>Территориальные границы</b>	
	г. Оренбург - Северный городской округ
	МО Сергиевский сельсовет
	МО Подгородне-Покровский сельсовет
	МО Струковский сельсовет
	МО Архангеловский сельсовет
	МО Горный сельсовет
	МО Ленинский сельсовет
	МО Степановский сельсовет
	Населенных пунктов - существующие
	Водоохранной территории рек, водоемов
	Прибрежной защитной полосы рек
	Зоны затопления в паводковый период
	Граница и номер кадастрового квартала
<b>Границы земель</b>	
	Сельскохозяйственного назначения - пахотные, пашенный фонд
	Сельскохозяйственного назначения - выпас животных, неиспользуемые земли
	Сельскохозяйственного назначения - садоводческие некоммерческие товарищества
	Растительность той категории, где произрастают
	Населенного пункта
	Населенного пункта, ранее проектируемых жилых комплексов в стадии строительства
	Населенного пункта, общественно-деловой территории
	Территория объектов сельхозпроизводства
	Земельные участки объектов промышленности федерального значения
	Земельные участки промышленности и иных объектов специального назначения
	Специальных - сельское кладбище
	Специальных - свалка ТБО и скотомогильник
	Водного фонда
<b>Территории промышленного использования</b>	
	Территория полосы отвода ЮУЖД
	Полоса эксплуатационной зоны объектов электросетевого хозяйства с отводами под опоры
	Территория инженерно-коммунальной инфраструктуры
	Полоса эксплуатационной зоны магистрального газопровода ООО "Газпром трансгаз Екатеринбург"
	Автомобильные дороги регионального значения, в т.ч. подлежащие реконструкции
	Автомобильные дороги местного значения
	Автомобильные мосты и путепровод
	Железнодорожный путепровод
	Линия электропередач 35кВ
	Пожарная часть в с. Горный
	Ретранслятор сотовой связи в с. Горный

Зоны с особыми условиями использования	
	Охранная зона трубопроводного транспорта ООО "Газпром трансгаз Екатеринбург"
	Охранная зона электросетевого хозяйства от оси ЛЭП 500кВ-45м, 220кВ-25м, 110кВ-20м, 35кВ-15м
	Охранная зона инженерно-коммунальной инфраструктуры местного значения
	Санитарно-защитная зона минимально-допустимого расстояния 300м трубопроводного транспорта ООО "Газпром трансгаз Екатеринбург"
	Санитарно-защитная зона линии ЛЭП 500 - 180 м
	Санитарно-защитная зона объектов федерального значения
	Санитарно-защитная зона объектов местного значения
	Зона санитарной охраны источника водоснабжения 1 и 2 пояса R= 30м
	Зона санитарной охраны источника водоснабжения 3 пояса
	Водоохранная зона рек и водоемов поселения
	Прибрежная защитная полоса рек и водоемов
	Зона производственных объектов прилегающего МО Горный сельсовет, влияющие на установление функциональных зон Сергиевского поселения
	Придорожная полоса автомобильной дороги 50 и 30м от края дороги в обе стороны

					0261.02.18.03 ГП-ОП		
Заказчик: Администрация Сергиевского сельсовета							
Внесение изменений в Генеральный план МО Сергиевский сельсовет Оренбургского района в редакции 2019 г.							
Имя, фамилия, имя отчество				Дата			
Материалы по обоснованию				Карта зон с особыми условиями использования территории Сергиевского поселения			
Страницы				Листы			
П				7			
Лист				11			
ООО "НПП Гипрозем"				г. Оренбург			