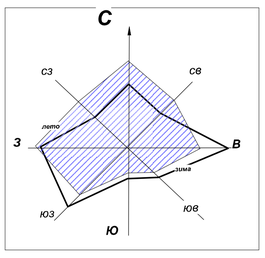

ВНЕСЕНИЕ ИЗМЕНЕНИЙ В ГЕНЕРАЛЬНЫЙ ПЛАН МО СЕРГИЕВСКИЙ СЕЛЬСОВЕТ

Карта территорий Сергиевского поселения, подверженных риску чрезвычайных ситуаций природного и техногенного характера

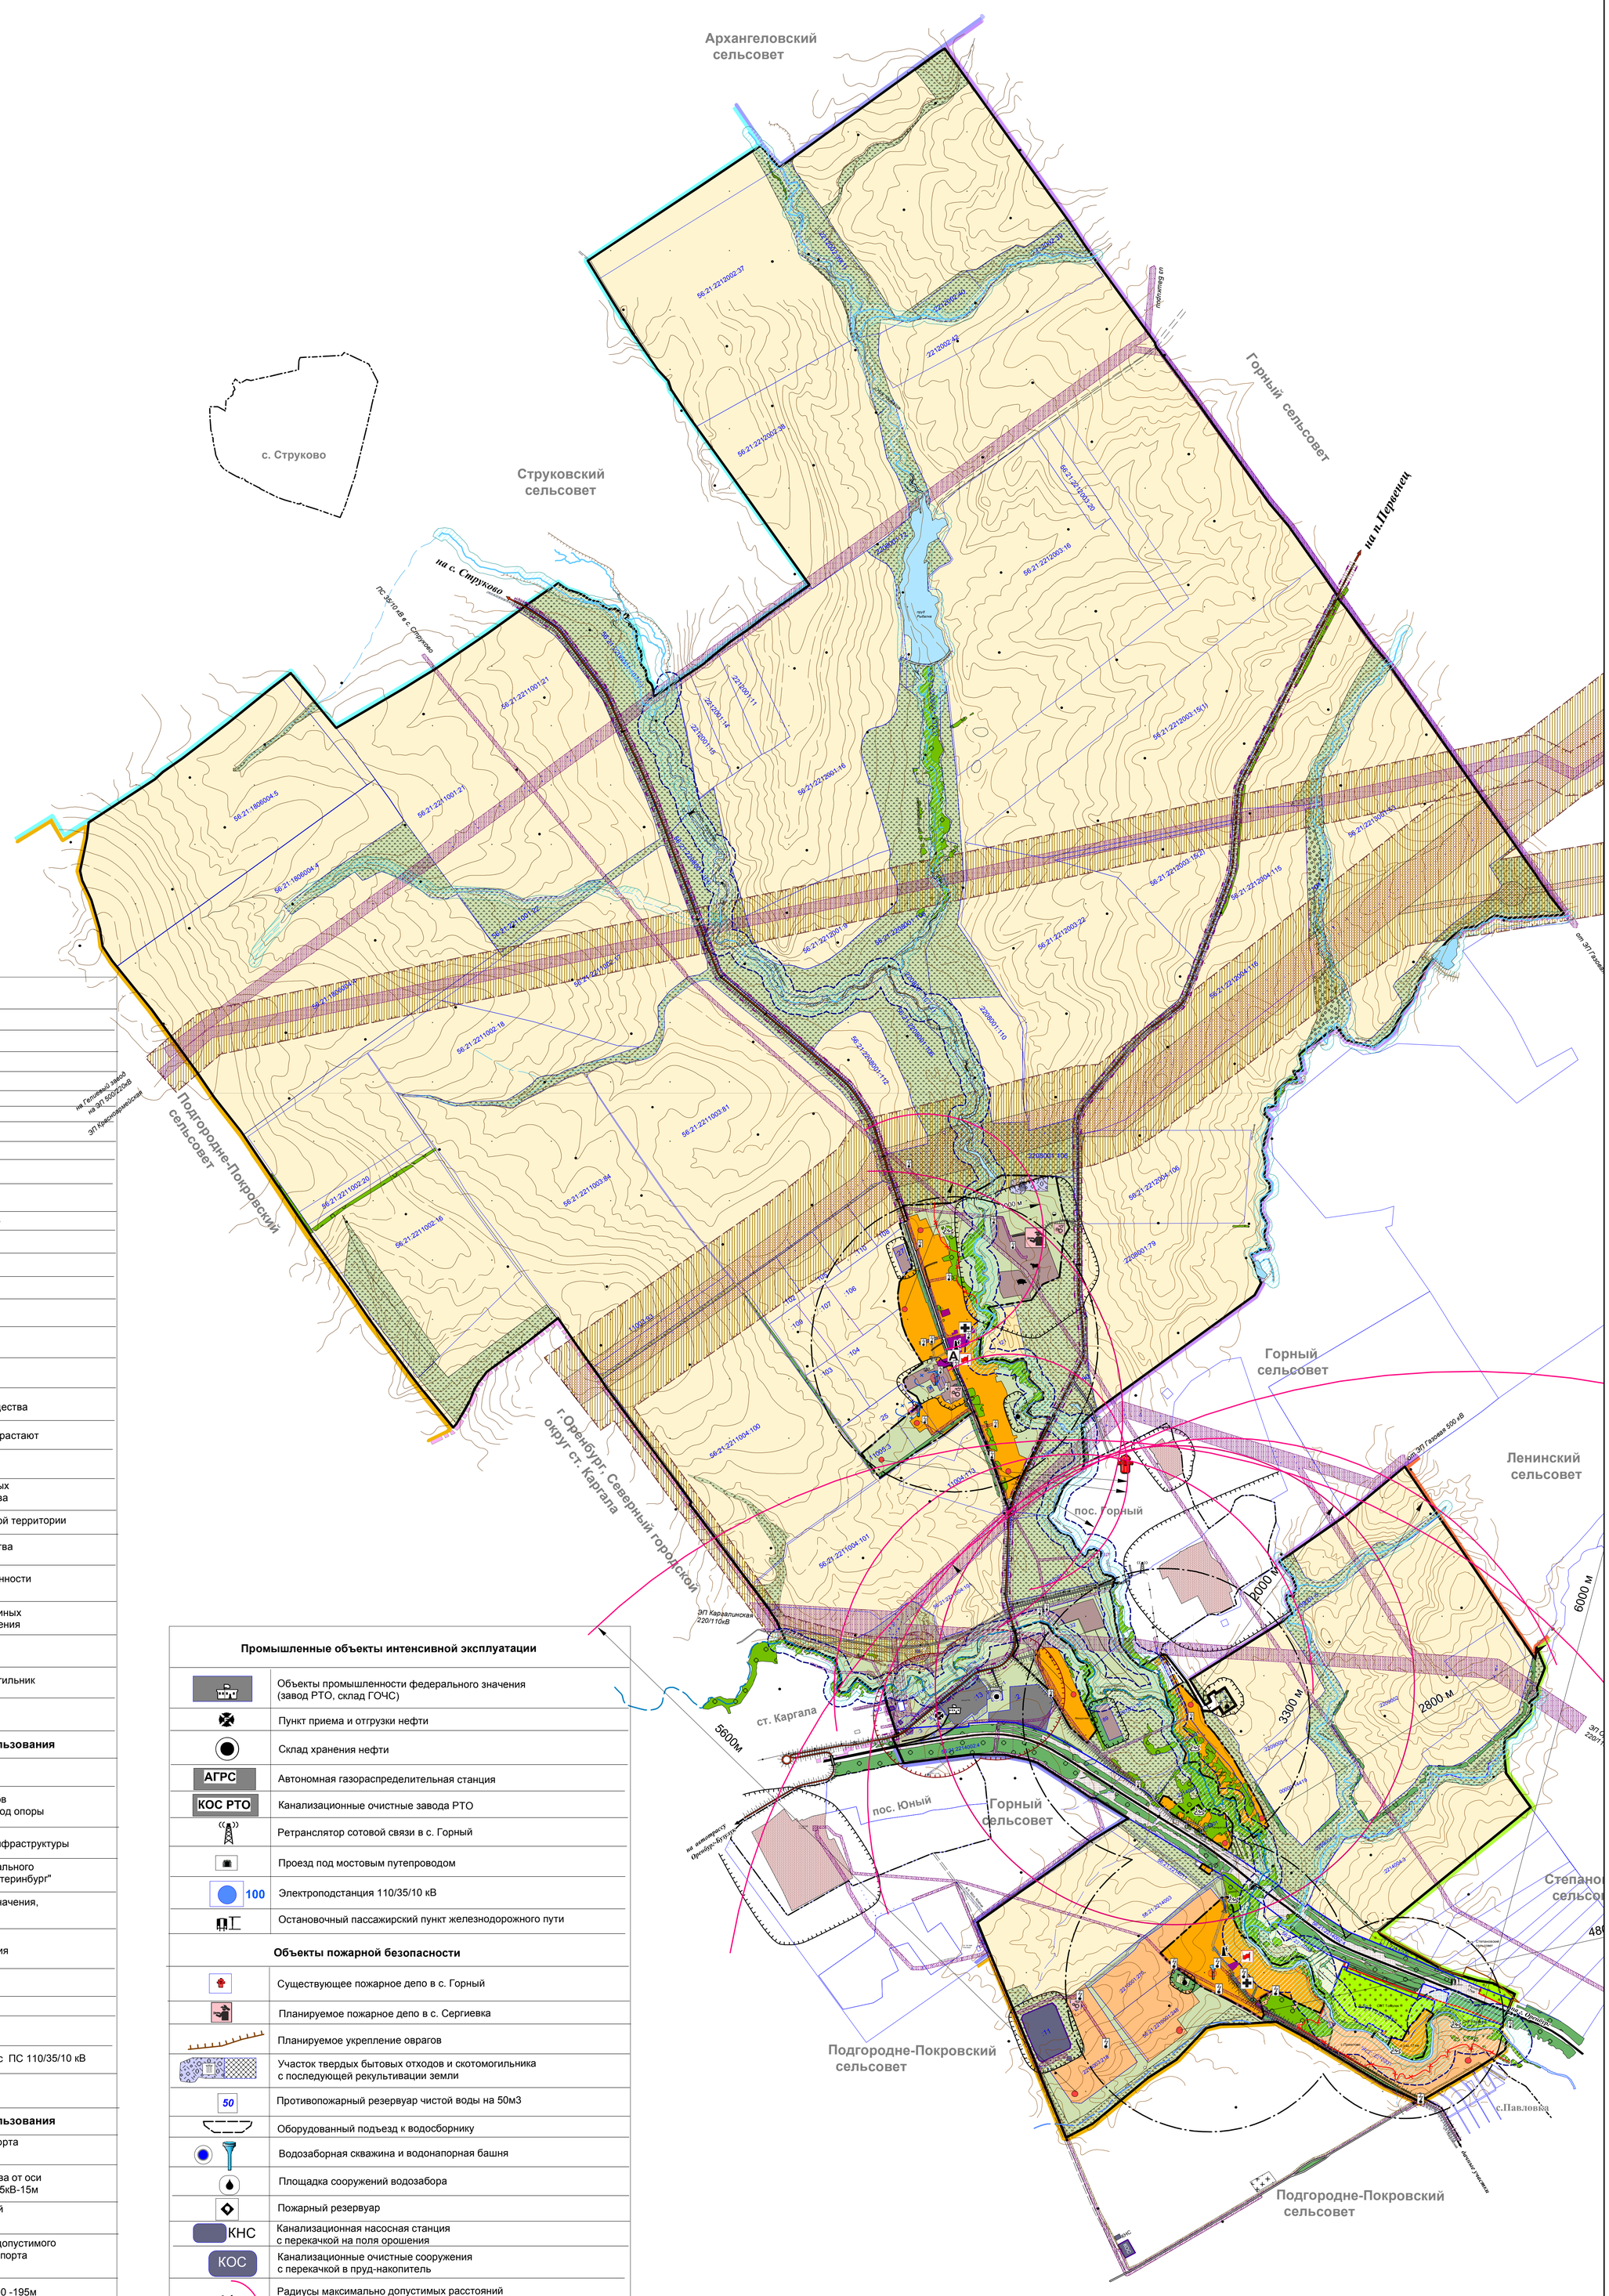

Условные обозначения

	Территориальные границы
	г.Оренбург - Северный городской округ
	МО Сергиевский сельсовет
	МО Подгородне-Покровский сельсовет
	МО Струковский сельсовет
	МО Архангеловский сельсовет
	МО Горный сельсовет
	МО Ленинский сельсовет
	МО Степановский сельсовет
	Населенных пунктов - существующие
	Водоохранной территории рек, водоемов
	Прибрежной защитной полосы рек
	Зоны затопления в паводковый период
56:21:2211002	Граница и номер кадастрового квартала
	Границы земель
	Сельскохозяйственного назначения- пахотные, паевой фонд,
	Сельскохозяйственного назначения- выпас животных,неиспользуемые земли
	Сельскохозяйственного назначения- садоводческие некоммерческие товарищества
	Растительность той категории, где произрастают
	Населенного пункта
	Населенного пункта, ранее проектируемых жилых комплексов в стадии строительства
	Населенного пункта,общественно-деловой территории
	Территория объектов сельхозпроизводства
	Земельные участки объектов промышленности федерального значения
	Земельные участки промышленности и иных объектов спецназначения местного значения
	Спецназначений - сельское кладбище
	Спецназначений - свалка ТБО и скотомогильник
	Водного фонда
	Территории промышленного использования
	Территория полосы отвода ЮУЖД
	Полоса эксплуатационной зоны объектов электросетевого хозяйства с отводами под опоры
	Территории инженерно-коммунальной инфраструктуры
	Полоса эксплуатационной зоны магистрального газопровода ООО "Газпром трансгаз Екатеринбург"
	Автомобильные дороги регионального значения, в т.ч. подлежащие реконструкции
	Автомобильные дороги местного значения
	Автомобильные мосты и путепровод
	Железнодорожный путепровод
	Линия электропередач 35кВ
100	Территория электросетевого хозяйства с ПС 110/35/10 кВ
	Зоны с особыми условиями использования
	Охранная зона трубопроводного транспорта ООО "Газпром трансгаз Екатеринбург"
	Охранная зона электросетевого хозяйства от оси ЛЭП500кВ-45м, 220кВ-25м, 110кВ-20м, 35кВ-15м
	Охранная зона инженерно-коммунальной инфраструктуры местного значения
	Санитарно-защитная зона минимально-допустимого расстояния 300м трубопроводного транспорта ООО "Газпром трансгаз Екатеринбург"
	Санитарно-защитная зона линии ЛЭП 500 -195м
	Санитарно-защитная зона объектов федерального значения
	Санитарно-защитная зона объектов местного значения
	Зона санитарной охраны источника водоснабжения 1 и 2 пояса R= 30м
	Зона санитарной охраны источника водоснабжения 3 пояса
	Водоохранная зона рек и водоемов поселения
	Прибрежная защитная полоса рек и водоемов
	Зона производственных объектов прилегающего МО Горный сельсовет, влияющие на установление функциональных зон Сергиевского поселения
	Придорожная полоса автомобильной дороги 50 и 30м

	Промышленные объекты интенсивной эксплуатации
	Объекты промышленности федерального значения (завод РТО, склад ГОЧС)
	Пункт приема и отгрузки нефти
	Склад хранения нефти
АГРС	Автономная газораспределительная станция
КОС РТО	Канализационные очистные завода РТО
	Ретранслятор сотовой связи в с. Горный
	Проезд под мостовым путепроводом
100	Электроподстанция 110/35/10 кВ
	Остановочный пассажирский пункт железнодорожного пути
	Объекты пожарной безопасности
	Существующее пожарное депо в с. Горный
	Планируемое пожарное депо в с. Сергиевка
	Планируемое укрепление оврагов
	Участок твердых бытовых отходов и скотомогильника с последующей рекультивации земли
50	Противопожарный резервуар чистой воды на 50м3
	Оборудованный подъезд к водосборнику
	Водозаборная скважина и водонапорная башня
	Площадка сооружений водозабора
	Пожарный резервуар
КНС	Канализационная насосная станция с перекачкой на поля орошения
КОС	Канализационные очистные сооружения с перекачкой в пруд-накопитель
2700м	Радиусы максимально допустимых расстояний до объектов возможных пожаров до здания существующего пожарного депо
	Расстояние от жилых зданий до пожарного депо по твердому покрытию автомобильных дорог
	Объекты ГО ЧС
	Пункт управления ГО сельсовета
	Устройство оповещения
	Охват действия устройства оповещения
	Техногенные чрезвычайные ситуации
	Границы зон возможных разрушений при аварии на магистральном газопроводе
	Границы зон возможного заражения АХОВ при авариях на автотранспорте
	Границы зон возможных разрушений строений от затопления и подтопления в паводковый период
	Территории, подверженные риску возникновения ЧС техногенного характера

Изм.	Кол.Уч.	Лист	№ док.	Подпись	Дата	0261.02.18.03 - ГО ЧС		
						Заказчик: Администрация Сергиевского сельсовета Внесение изменений в Генеральный план МО Сергиевский сельсовет Оренбургского района в редакции 2019 г.		
Исп. директор		Ремнев К.Р.				Материалы по обоснованию	Стадия	Лист	Листов
Зам.по произв.		Смоляков Е.И.					П	8	11
Нач. отдела		Иванова С.В.							
Гл. спец.		Рябко Т.В.				Карта территорий, подверженных риску чрезвычайных ситуаций природного и техногенного характера	ООО "НПП Гипрозем" г. Оренбург		
Архитектор		Рябко Т.В.							
Норм. контр									